


DATI TECNICI E URBANISTICI:


LOTTO COMUNALE P.F. 2833/1	MQ.	1.804.512,00
AREA DI INTERVENTO	MQ.	21.860.97
LOCALIZZAZIONE AREA	LOCALITA' POSSENDER	
ZONA P.R.G.	AREA PER IMPIANTI DI FRANTUMAZIONE E RICICLAGGIO FP	
NORME DI ATTUAZIONE	ART.	58
PIANO DI ATTUAZIONE PAG. 06 NUOVO FRANTOIO	ART.	11
AREA DI TUTELA AMBIENTALE	ART.	23
AMBITI S.I.C.	ART.	30
LOTTO MINIMO	MQ.	2.000,00
RAPPORTO MASSIMO DI COPERTURA	%	40
ALTEZZA MASSIMA DEI FABBICATI	ML.	12,00
S.U.N. PER UFFICI SPOGLIATOI SERVIZI	MQ.	100,00
PRESCRIZIONI	RECINZIONE DELL'INTERA AREA DI LAVORAZIONE	

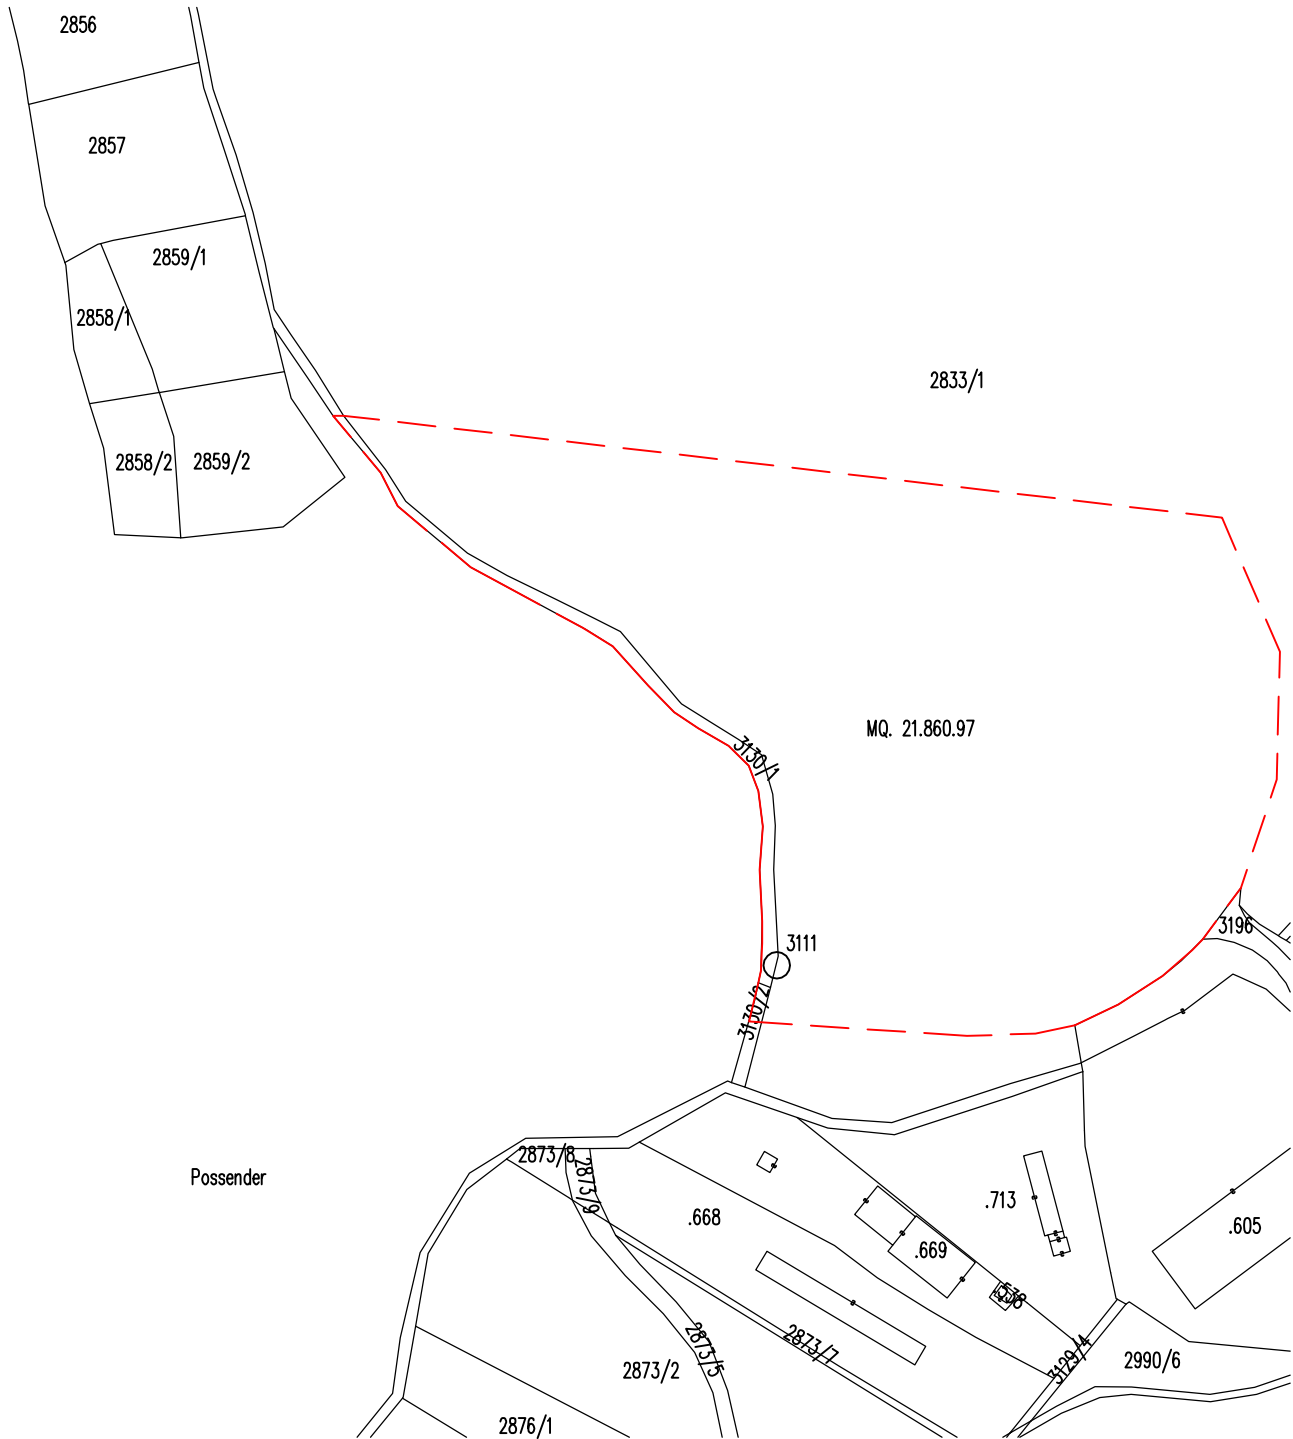

GS STUDIO TECNICO

DOTT. ARCH. STEFANO GIONGO

38015 LAVIS (TN) - VIA A. ROSMINI, 113 TEL. 0461 246291

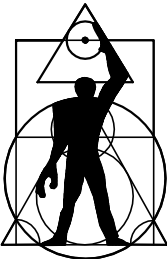

TECNICO



Ordine degli Architetti
Pianificatori Paesaggisti e Conservatori
della Provincia di Trento


Dott. Architetto
STEFANO GIONGO

1298 sez. A - ARCHITETTURA

DATA	01.01.2018	COMMITTENTE	PORFIDO ELIT S.R.L.
SCALA	1 : 2.000	OGGETTO	PROGETTO PER LA REALIZZAZIONE DI UN IMPIANTO DI FRANTUMAZIONE SULLA P.F. 2833/1 DEL COMUNE DI ALBIANO LOCALITA' POSSENDER. VARIANTE AL PIANO ATTUATIVO DELIBERA N. 32/2014.
TAVOLA	1		
TITOLO	MAPPA E DATI STATO APPROVATO		

ESTRATTO MAPPA

1 : 2.000

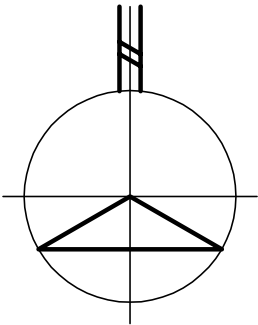

DICHIARAZIONE:

IL TECNICO PROGETTISTA SI ASSUME LA RESPONSABILITA' CIRCA L'ESATTEZZA E LA RISPONDEZZA DELLE PLANIMETRIE ALLA DATA DI REDAZIONE

IL TECNICO

Dott. arch. Stefano GIONGO



Ordine degli Architetti
Pianificatori Paesaggisti e Conservatori
della Provincia di Trento

Dott. Architetto
STEFANO GIONGO

1298 sez. A - ARCHITETTURA