




AREA ESTRATTIVA MONTE GAGGIO E S. COLOMBA

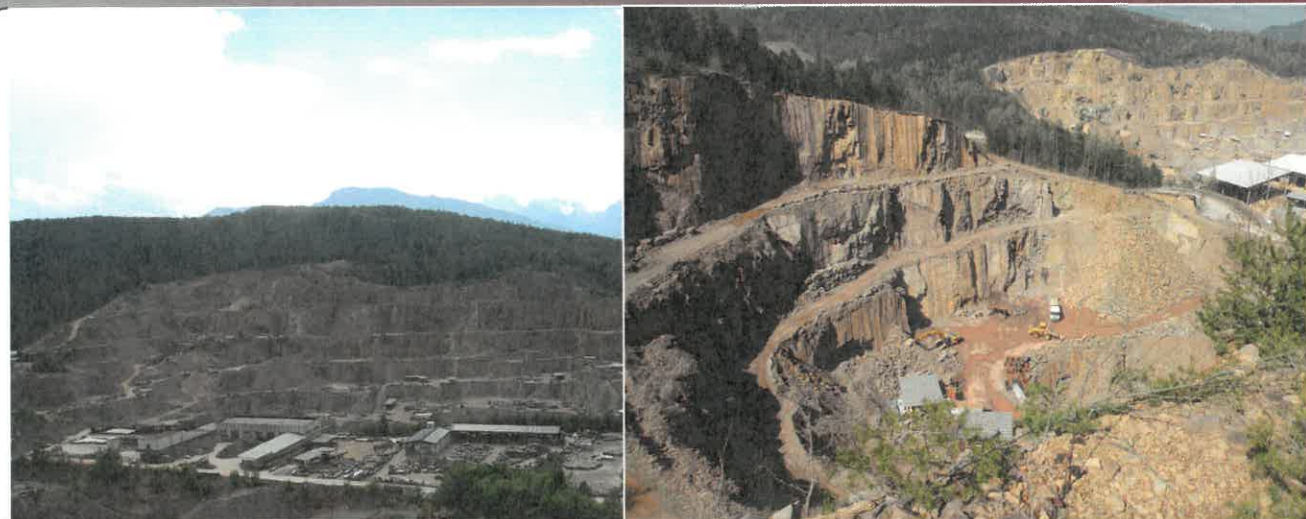

PROGRAMMA DI ATTUAZIONE PONTE

Oggetto:

**SEZIONI -
SANTA COLOMBA**

Tavola:

8

Coordinatrice del progetto:

Scala:

1:1.000


Committente:

**AMMINISTRAZIONE COMUNALE DI
ALBIANO**


Data:

FEBBRAIO 2024


Sezione n. 1

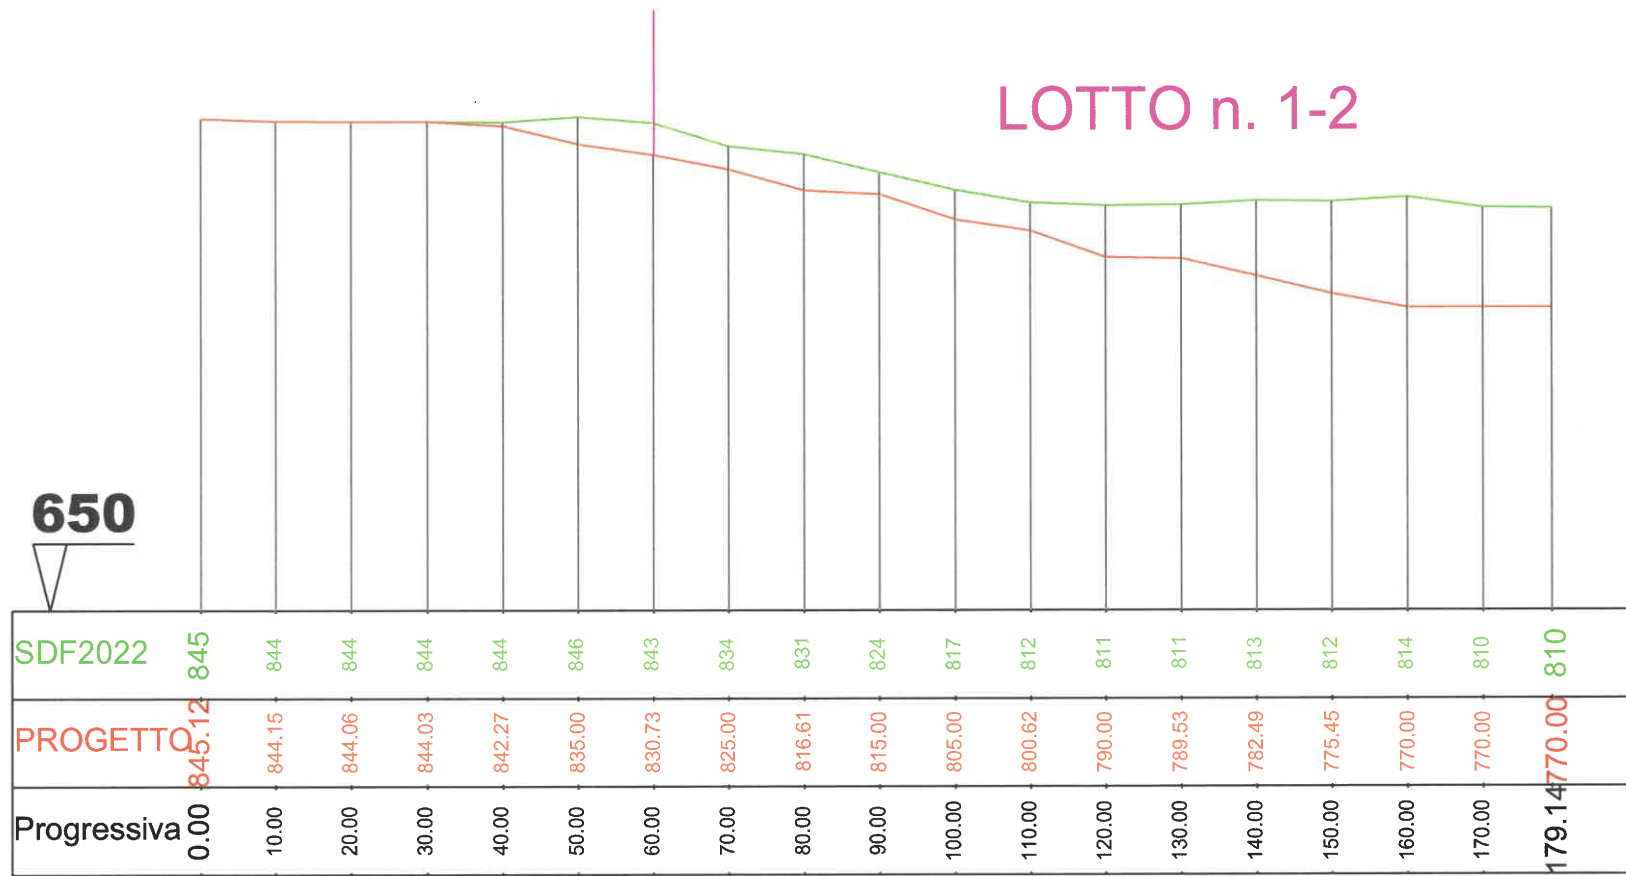


Sezione n. 2

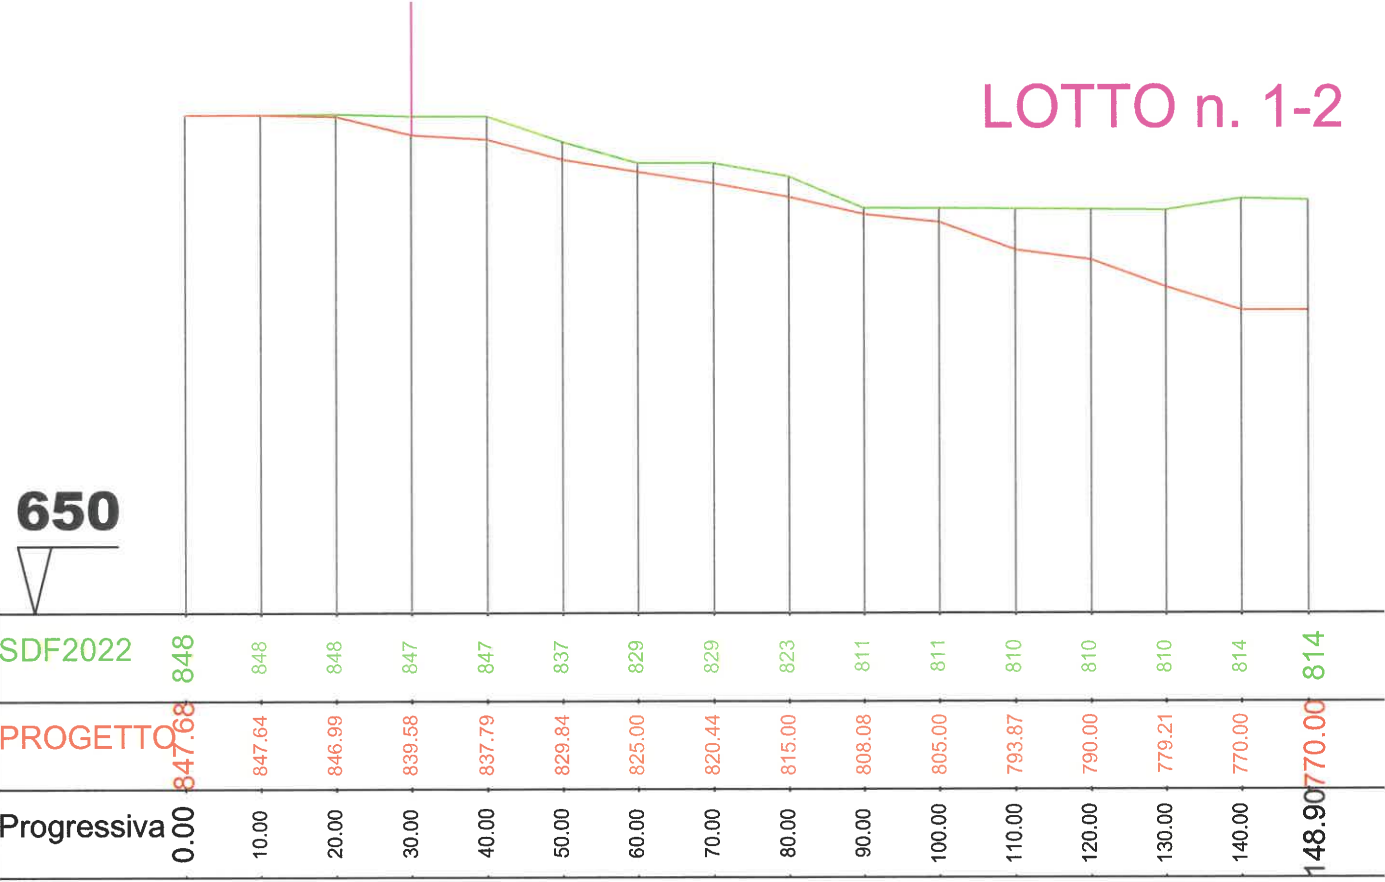


Sezione n. 3

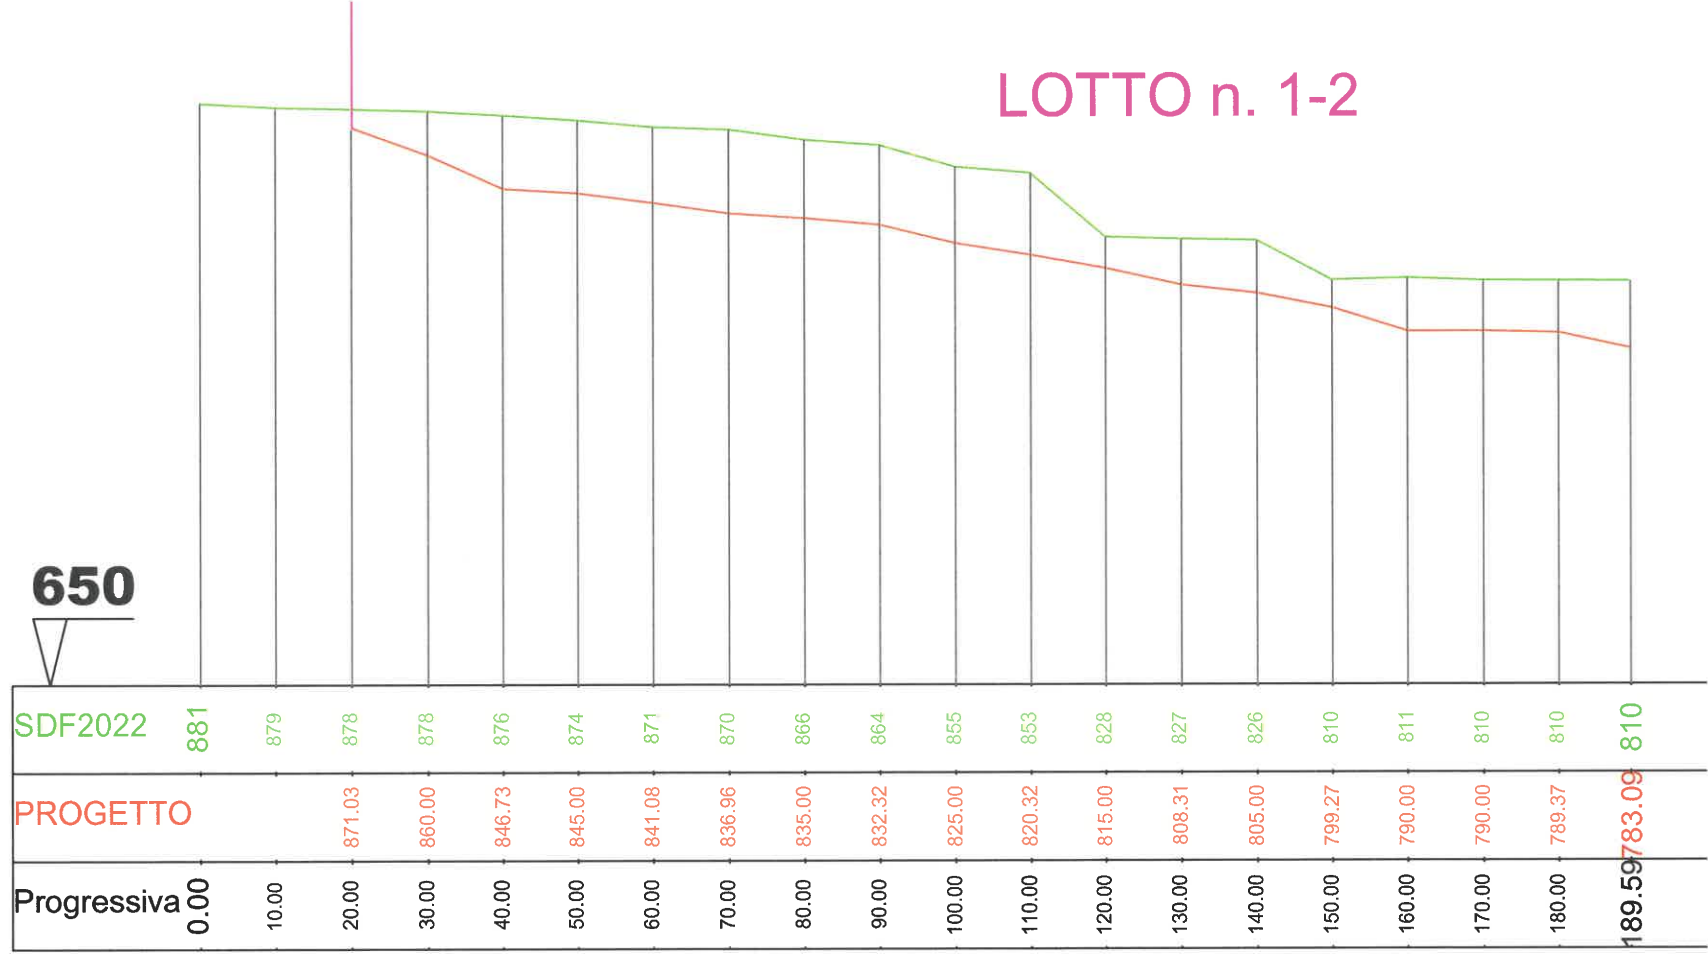

Sezione n. 4
con scala
1:2.000

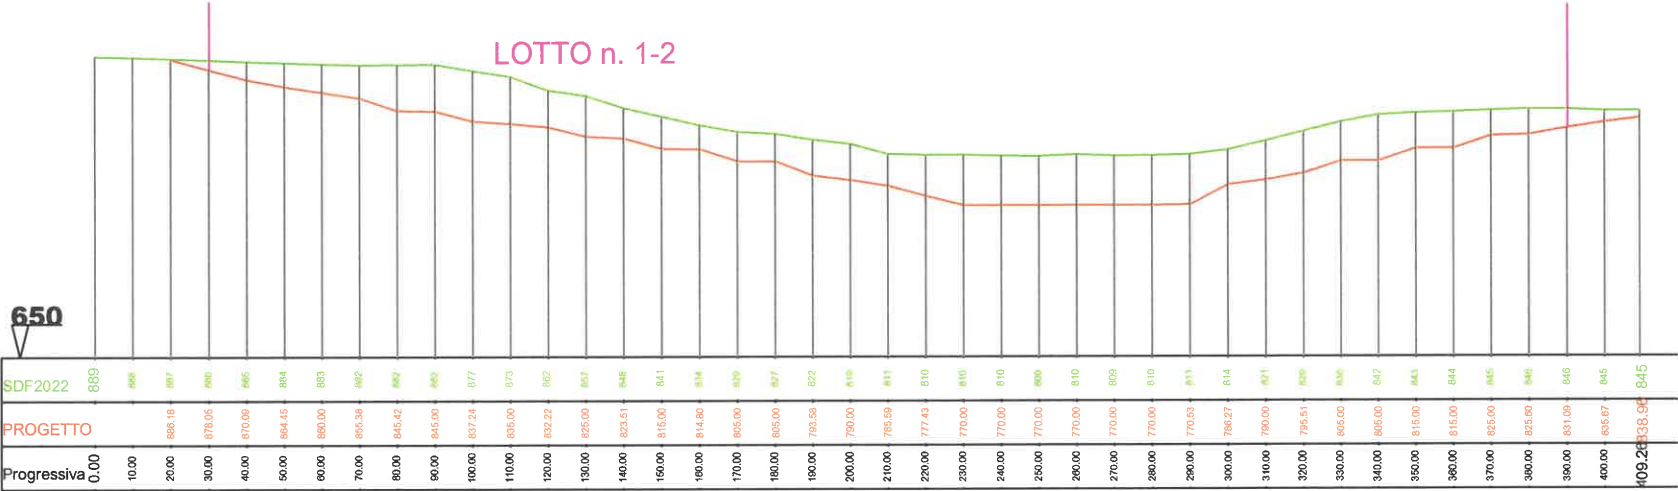


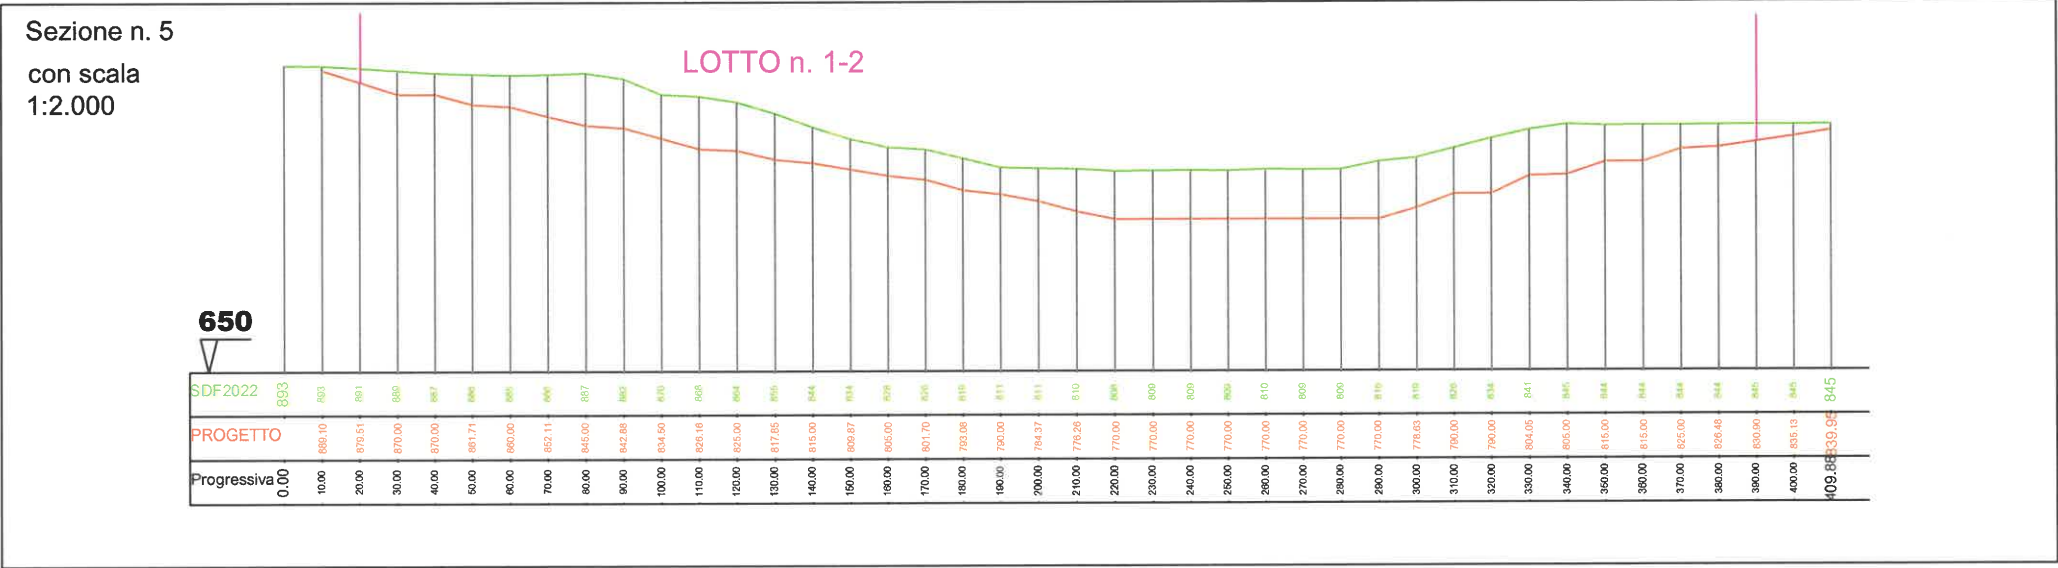


Sezione n. 6
con scala
1:2.000




Sezione n. 7
con scala
1:2.000

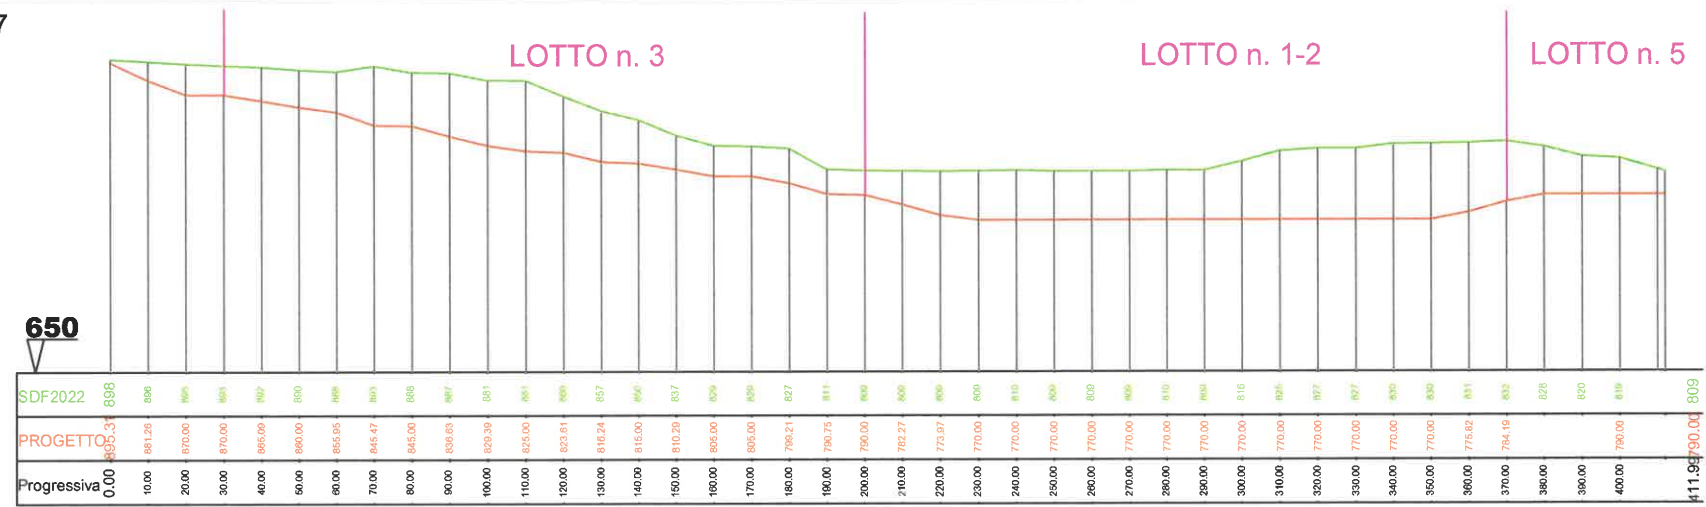


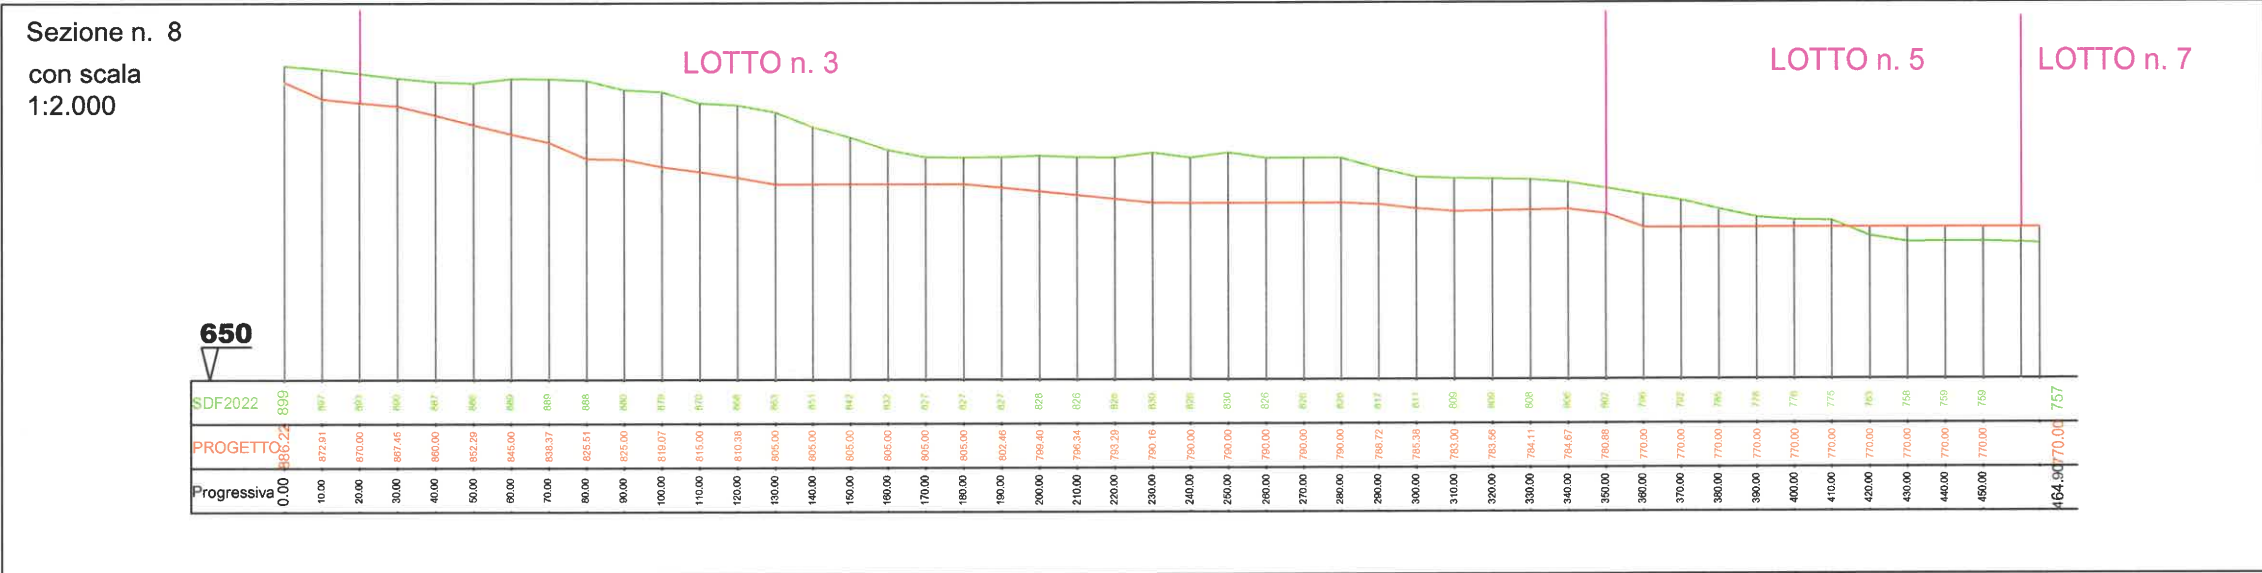

Sezione n. 9
con scala
1:2.000

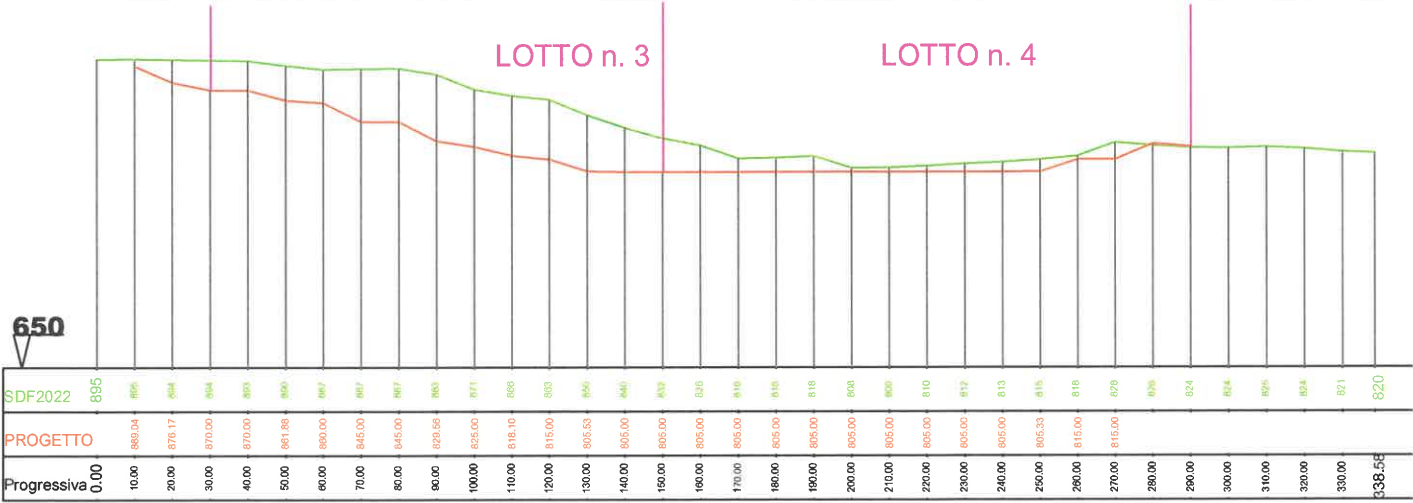


Sezione n. 10
con scala
1:2.000

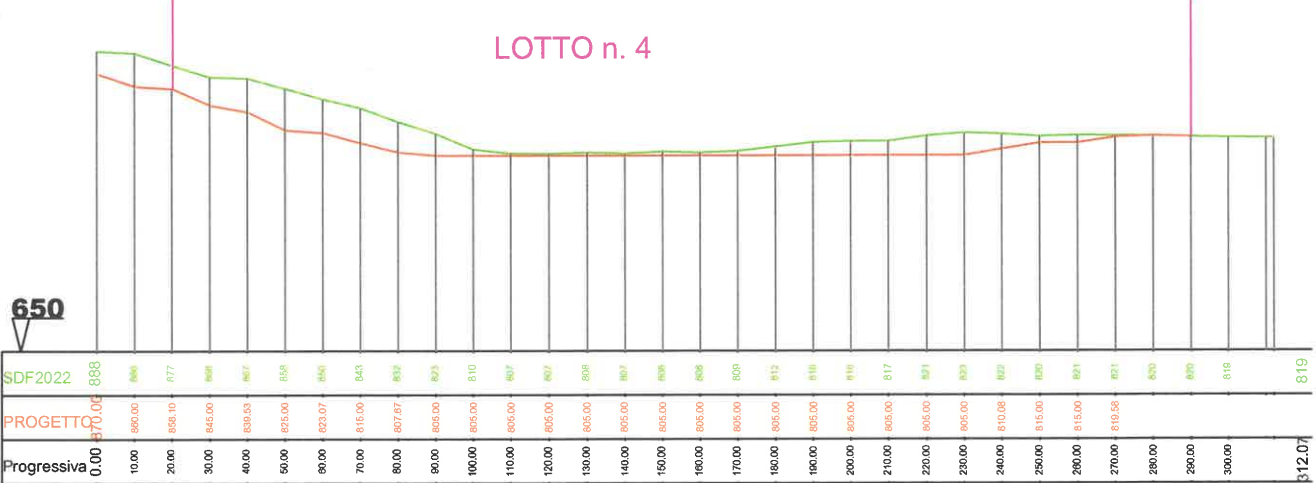






Sezione n. 13
con scala
1:2.000

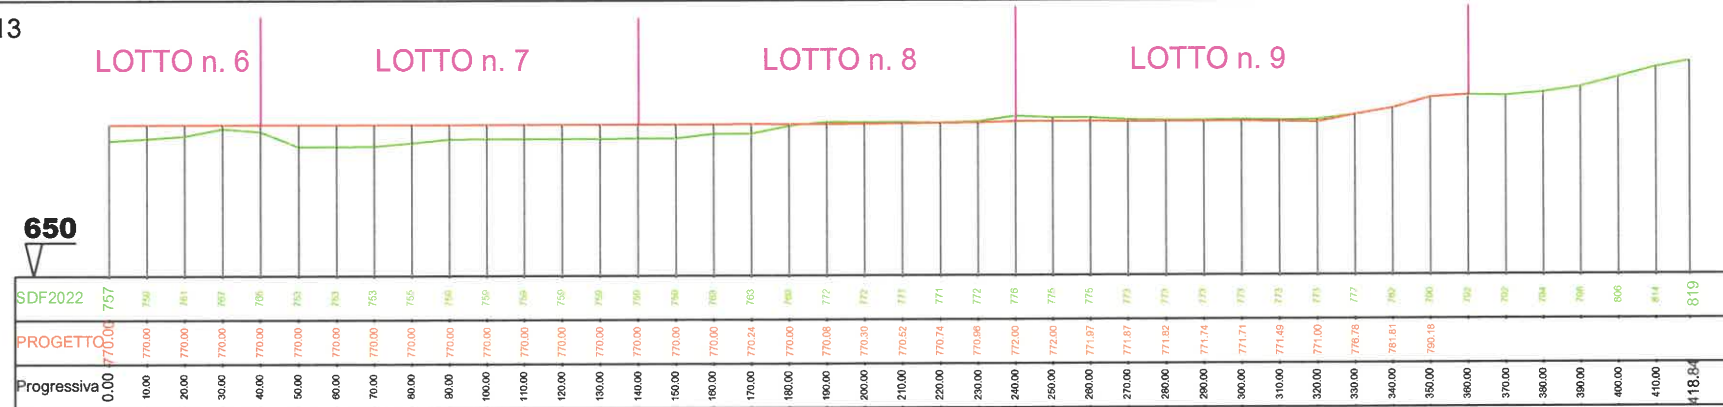

Sezione n. 14
con scala
1:2.000

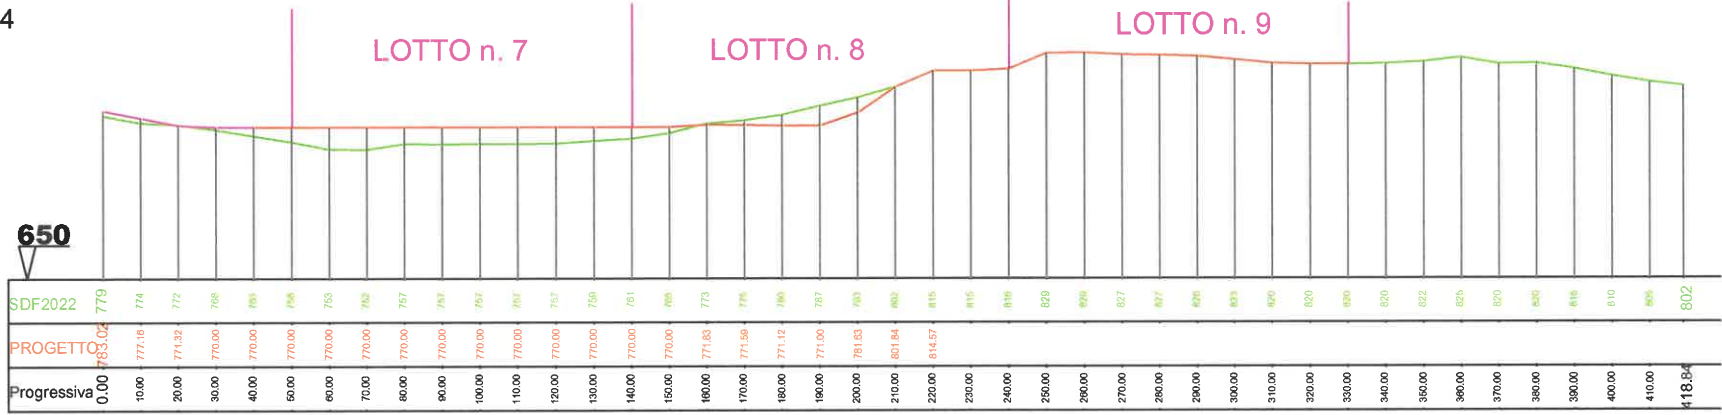

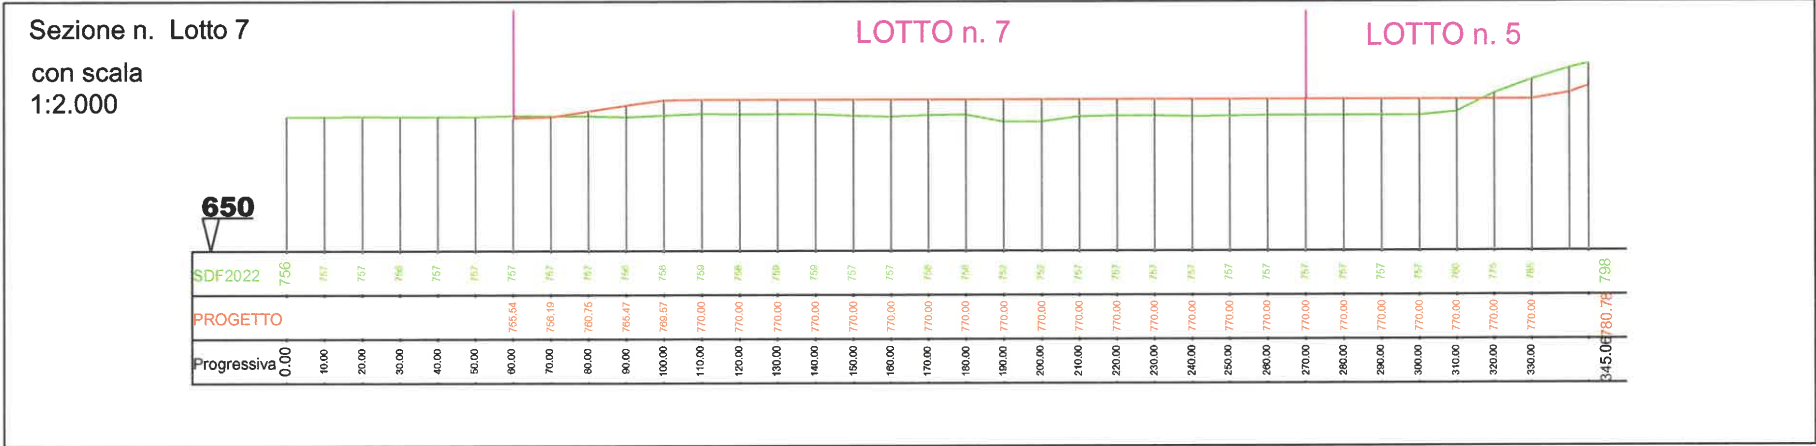

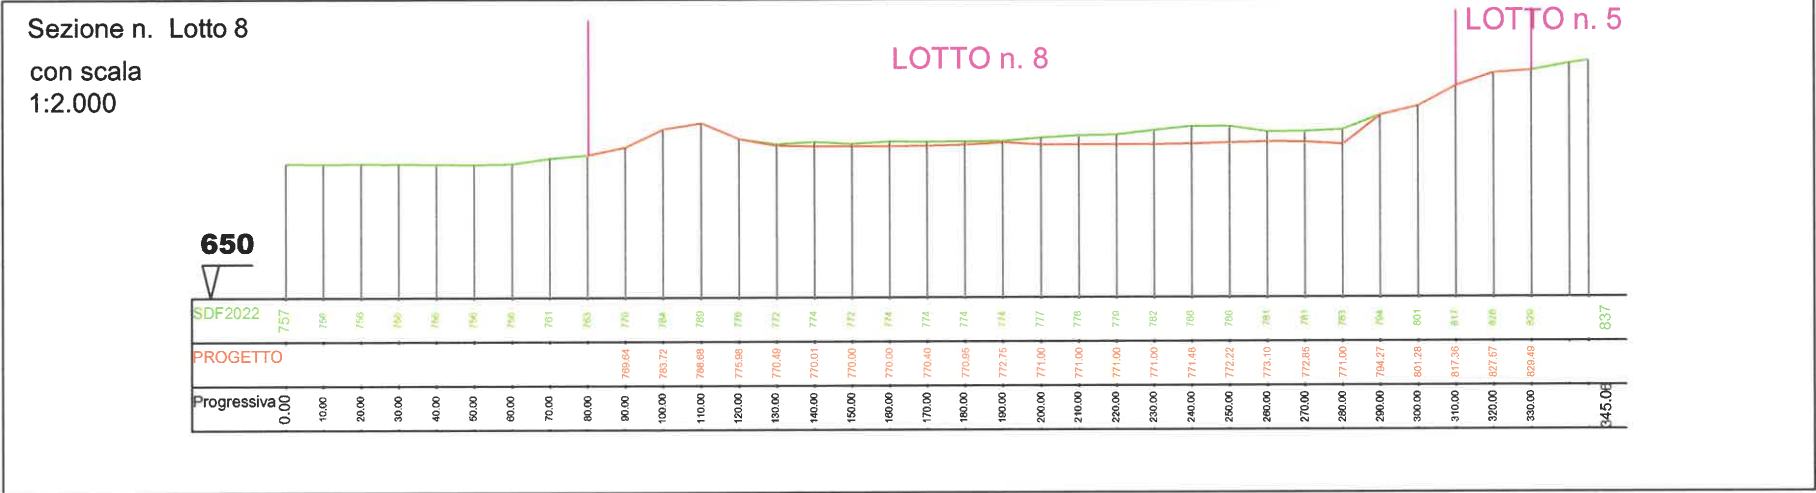

Sezione n. Lotto 9
con scala
1:2.000

