




MACROLOTTO 1 - SEZIONE N. 1 Scala 1:2.000

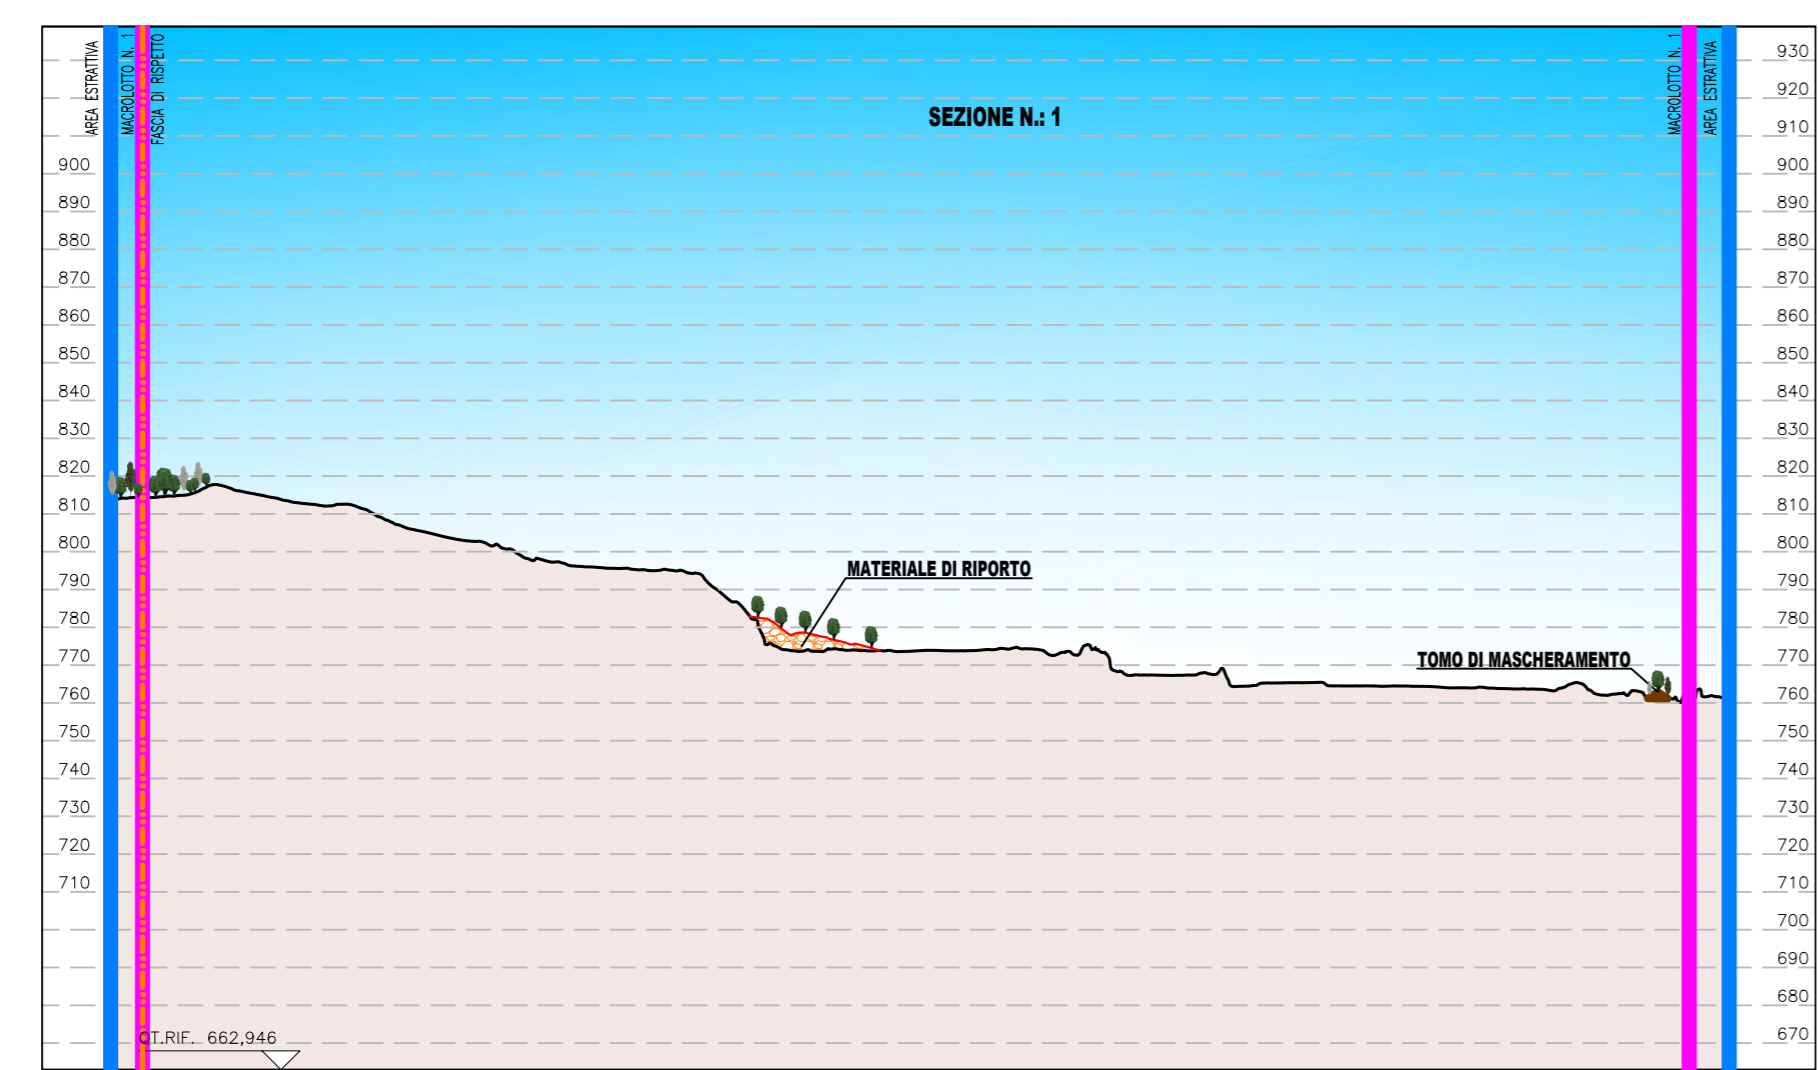



MACROLOTTO 1 - SEZIONE N. 2 Scala 1:2.000

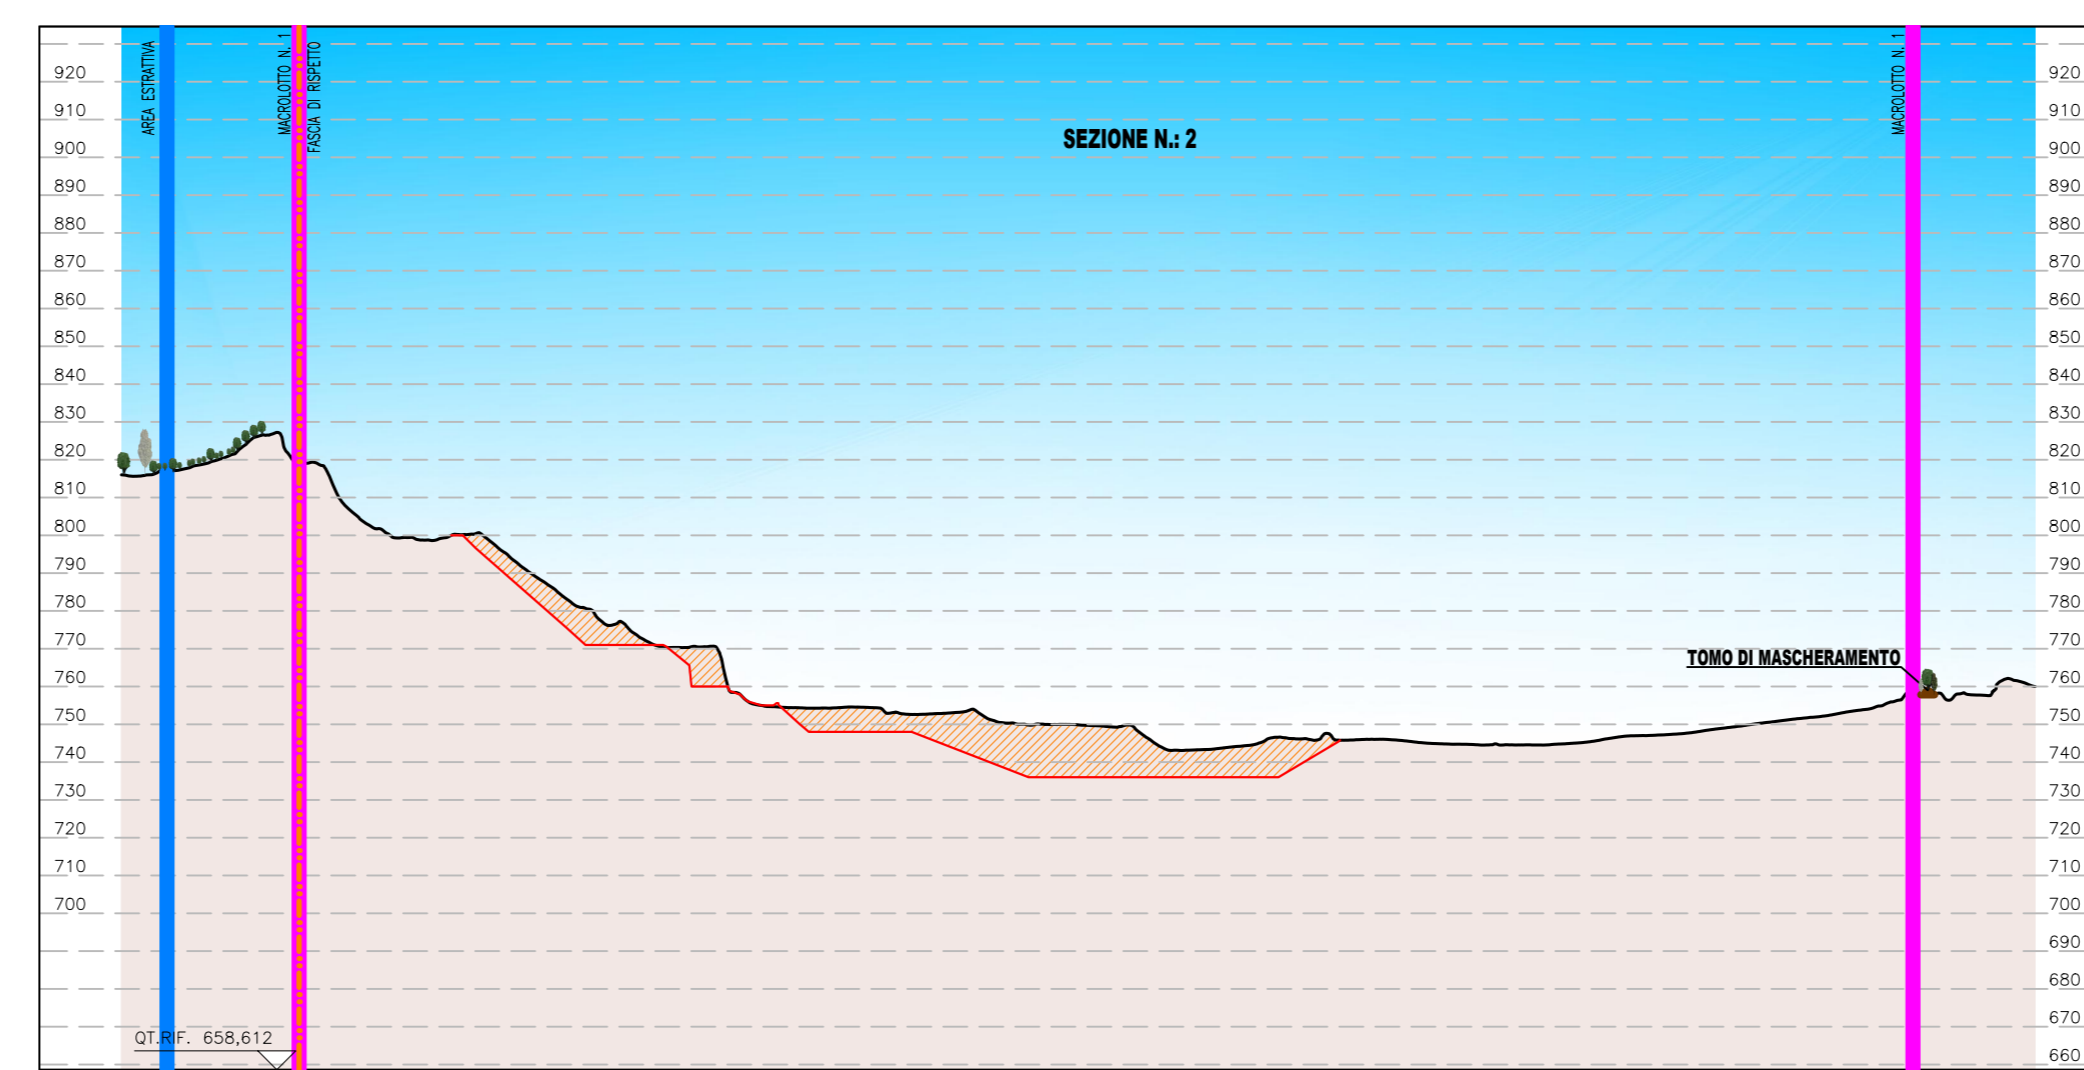


MACROLOTTO 1 - SEZIONE N. 3 Scala 1:2.000

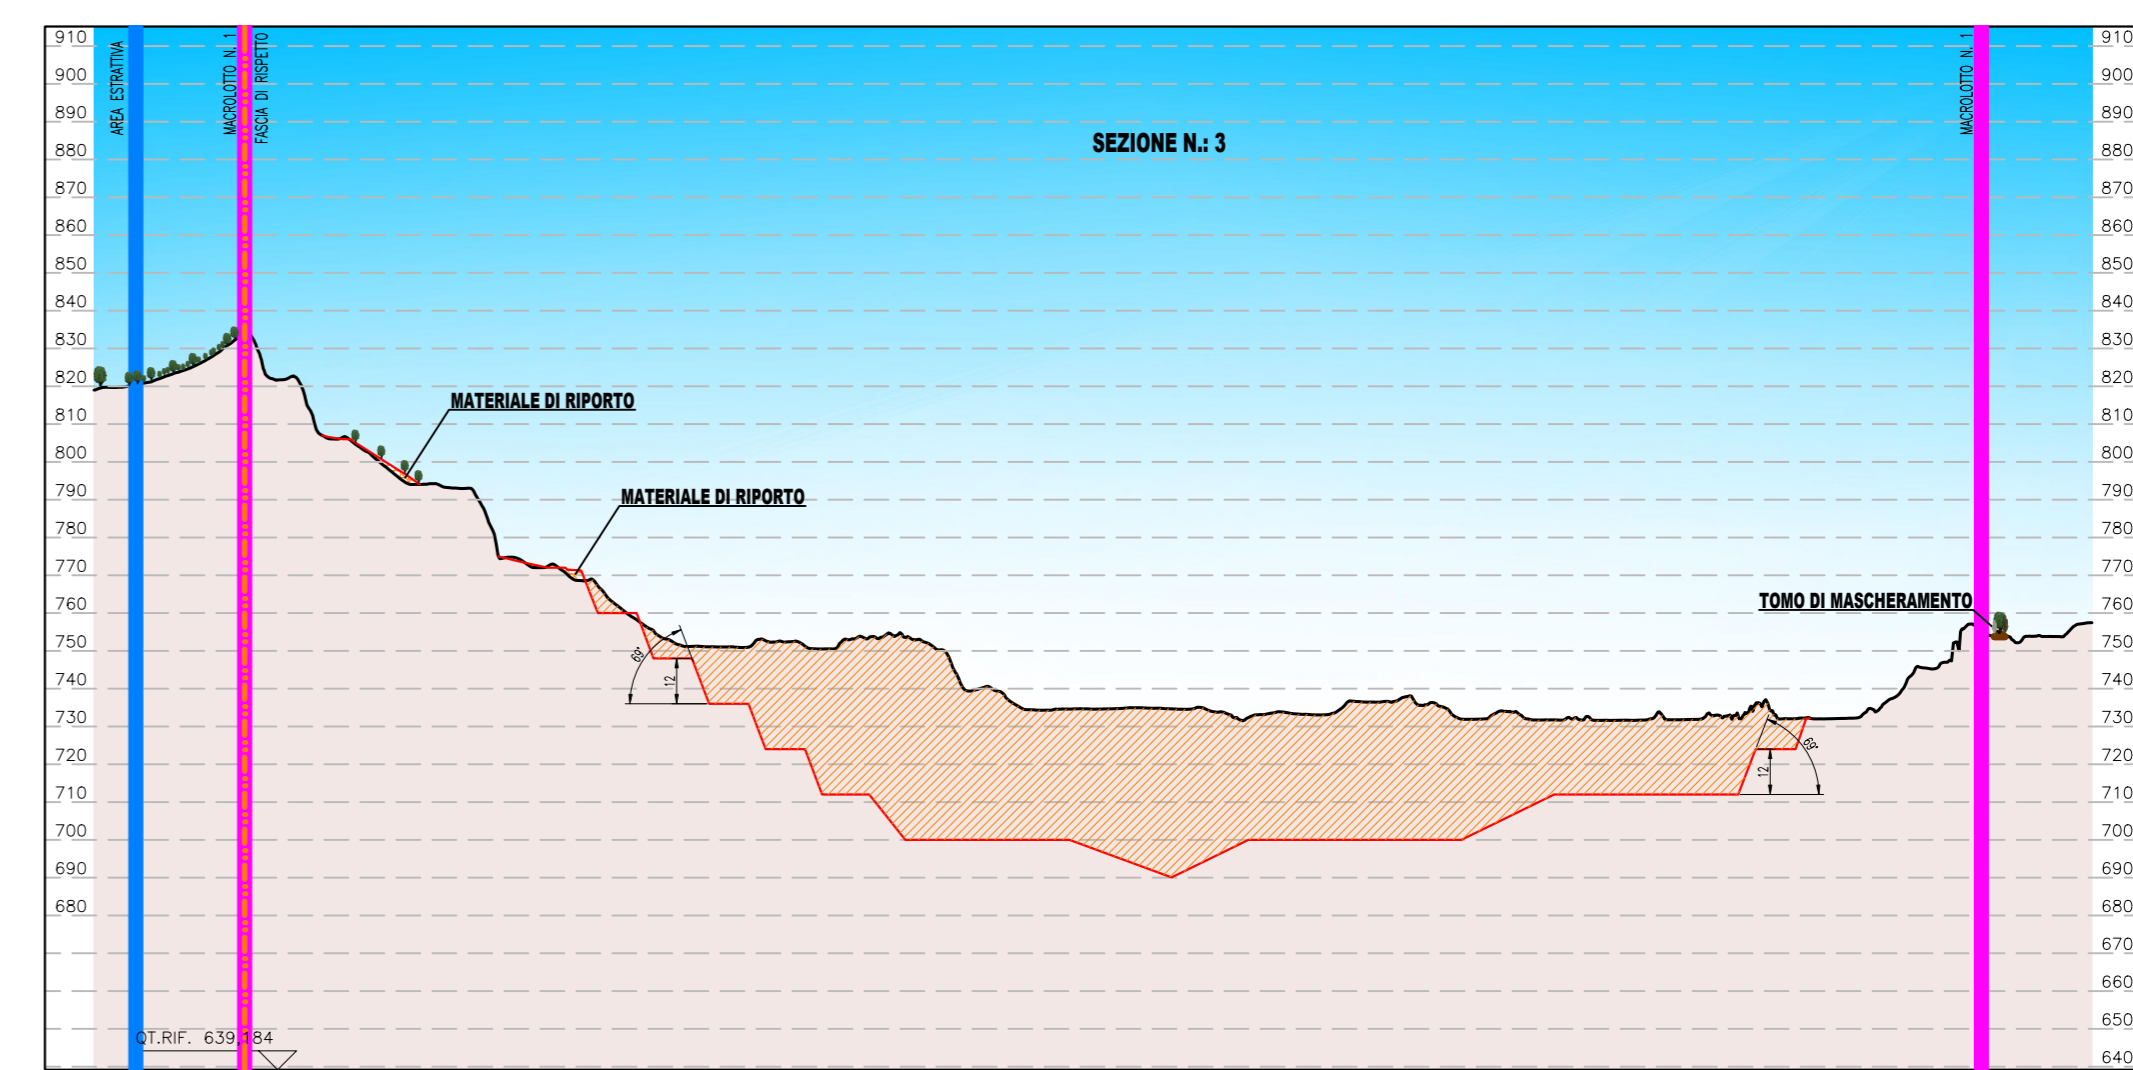


MACROLOTTO 1 - SEZIONE N. 4 Scala 1:2.000

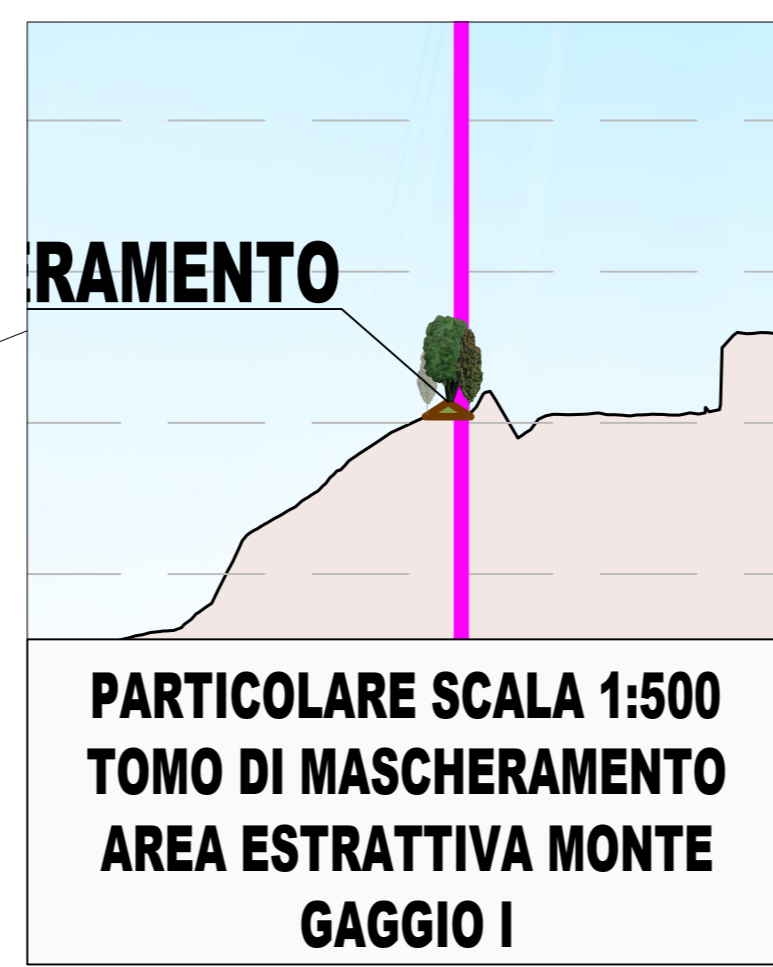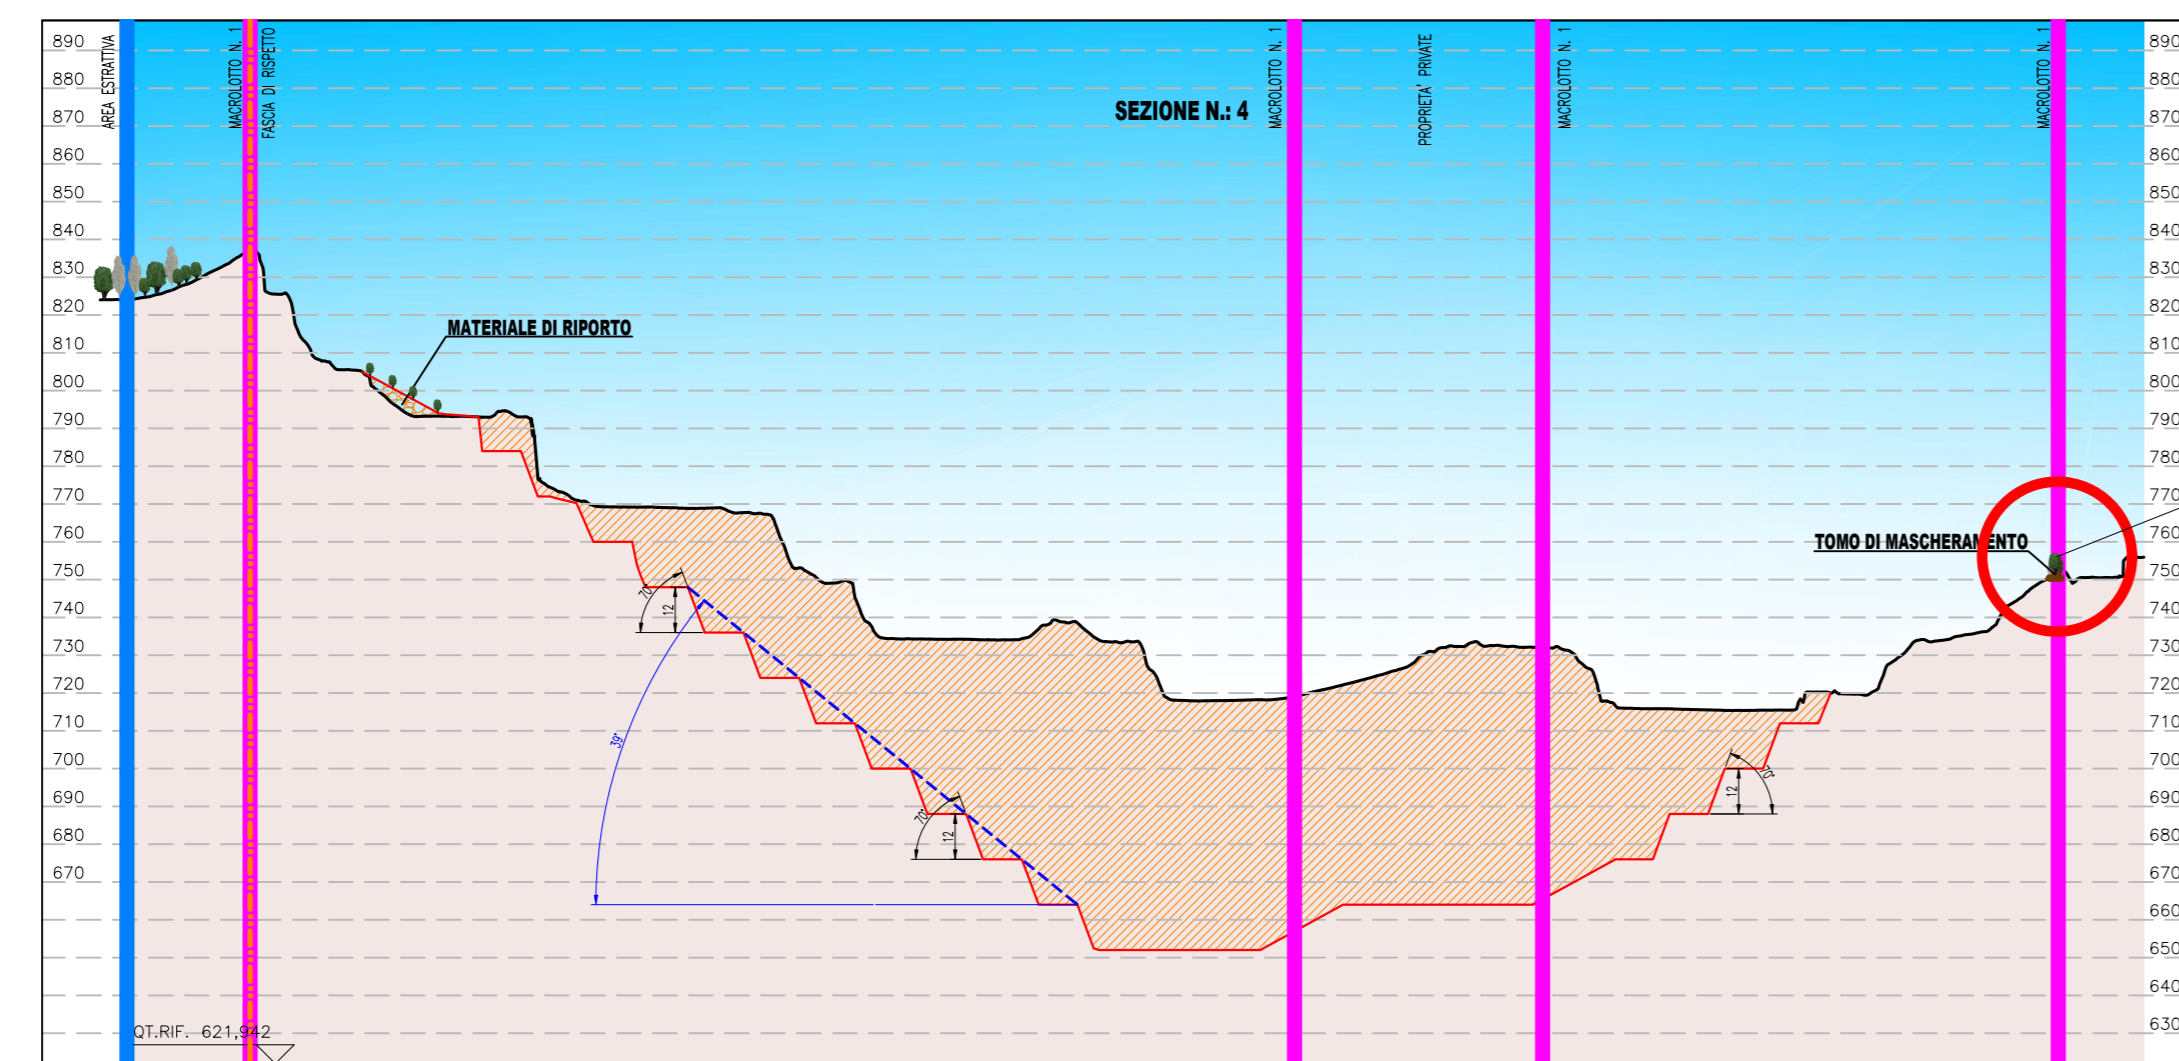

MACROLOTTO 1 - TRACCIA SEZIONI Scala 1:2.000

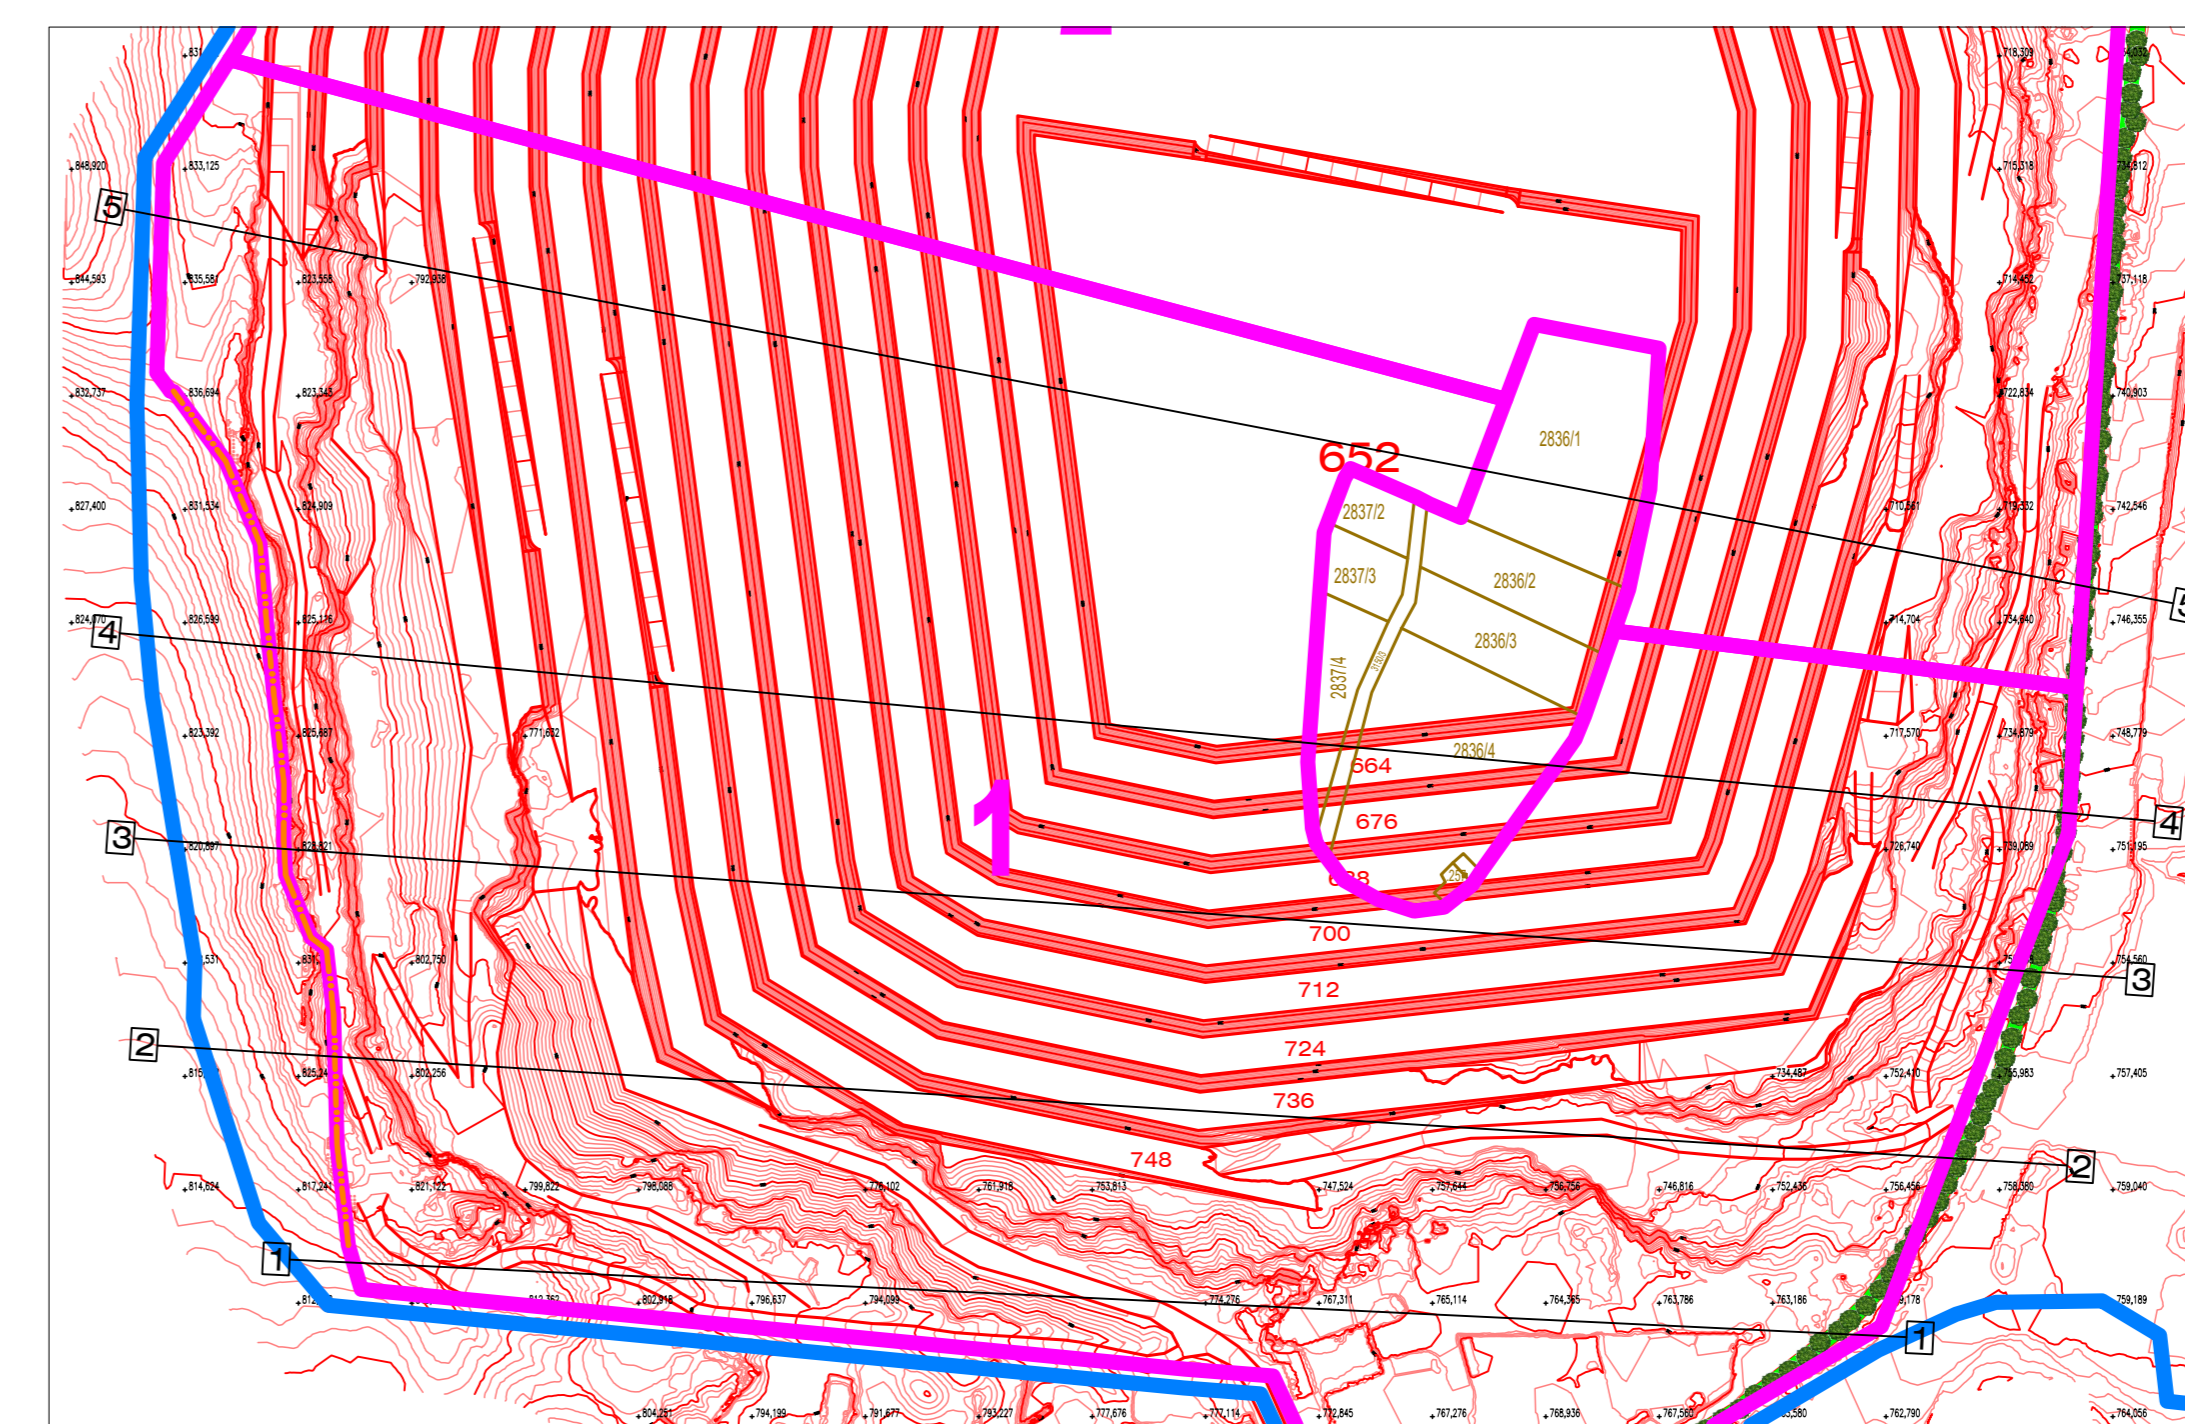

MACROLOTTO 2 - SEZIONE N. 5 Scala 1:2.000

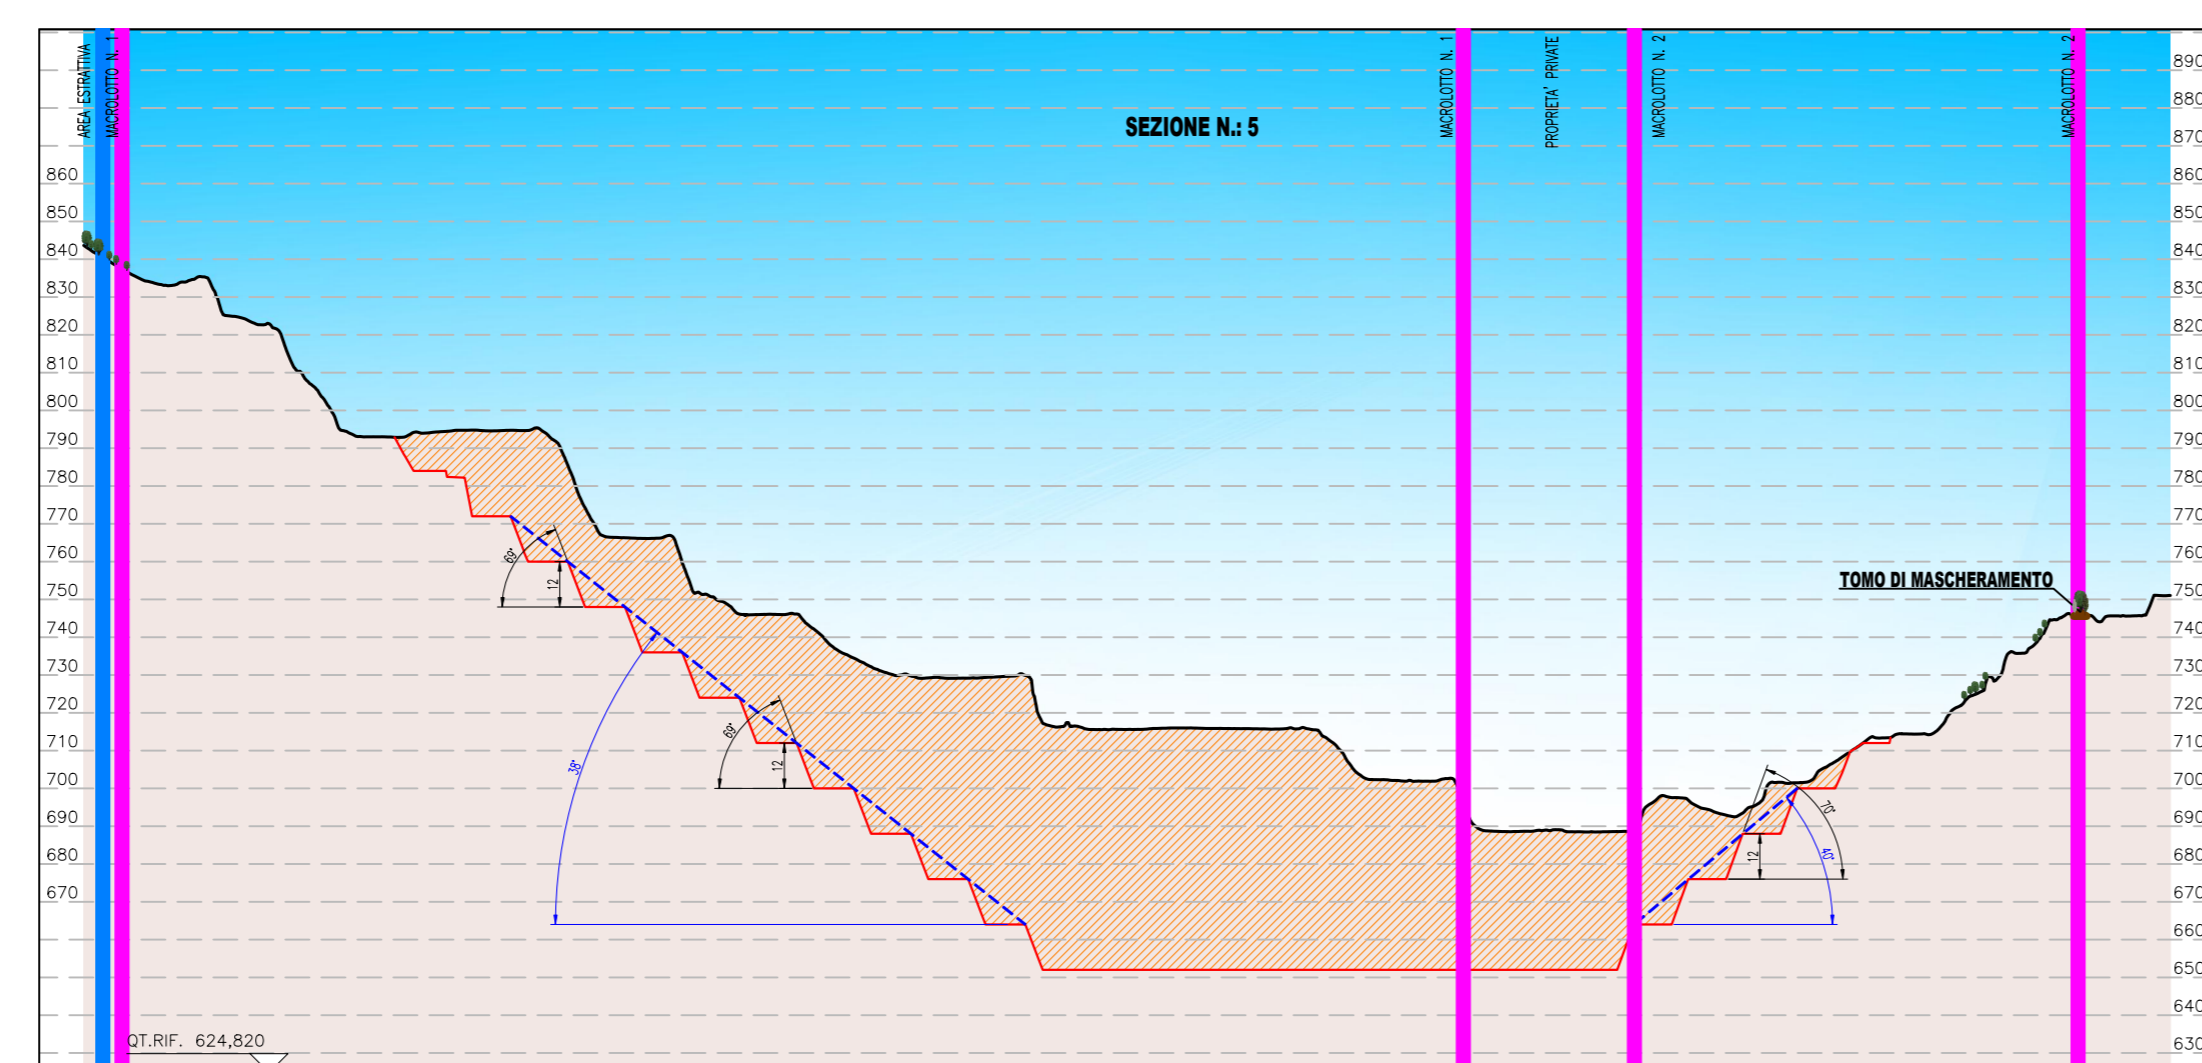

- LEGENDA**
- LIMITE MACROLOTTO
 - LIMITE AREA ESTRATTIVA
 - RILIEVO STATO DI FATTO
 - PROGRAMMA DI ATTUAZIONE
 - FASCIA DI RISPETTO
 - TONO DI MASCHERAMENTO AREA ESTRATTIVA MONTE GAGGIO I
 - CATASTO

AREA ESTRATTIVA COMUNE DI ALBIANO

PROGRAMMA DI ATTUAZIONE COMUNALE

Oggetto: SEZIONI - MACROLOTTO N. 1	6a
Coordinatrice del progetto: ing. Fabiola Telch Albo degli Ingegneri della Provincia di Trento sez. A num. 3743	Scala: 1:2.000
Committente: Comune di Albiano	Data: Giugno 2026