




MACROLOTTO 3 - SEZIONE N. 9 Scala 1:2.000

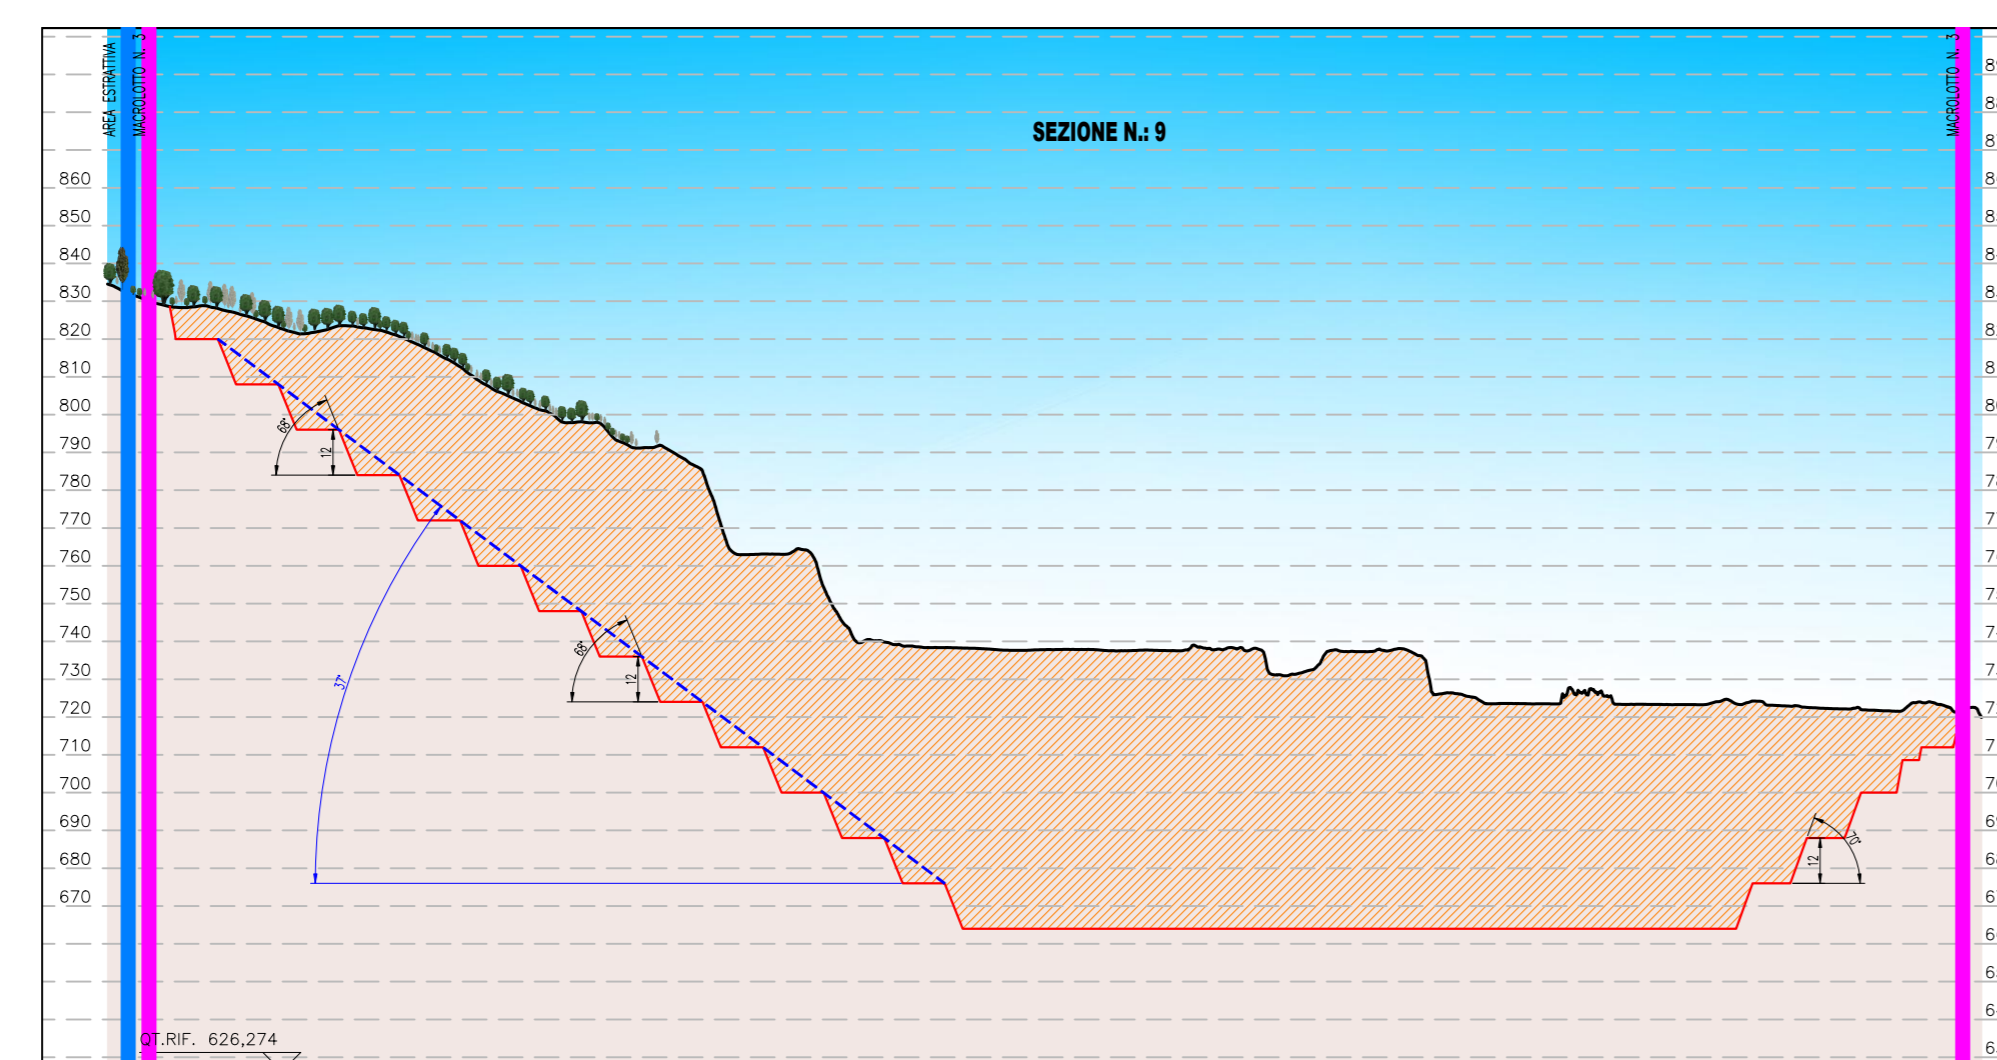


MACROLOTTO 3 - SEZIONE N. 10 Scala 1:2.000

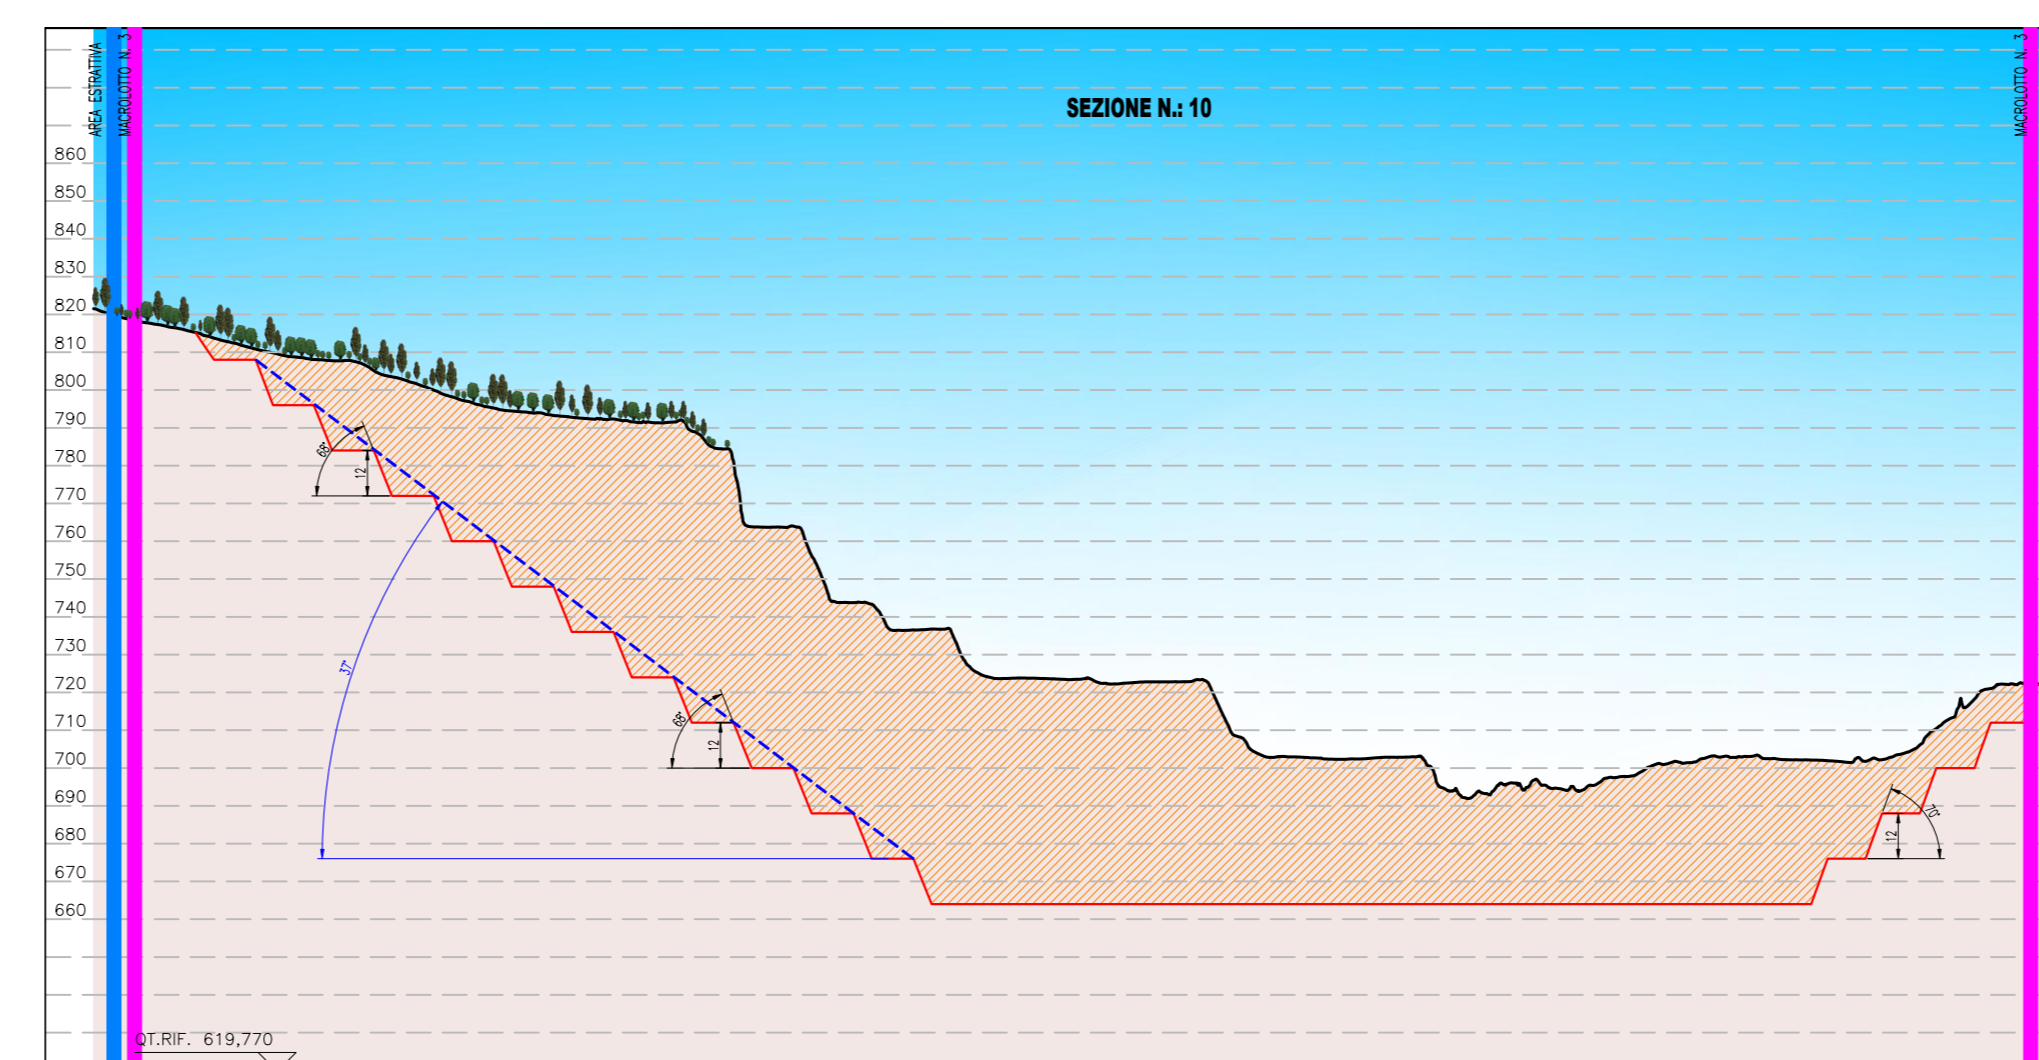

MACROLOTTO 3 - SEZIONE N. 11 Scala 1:2.000

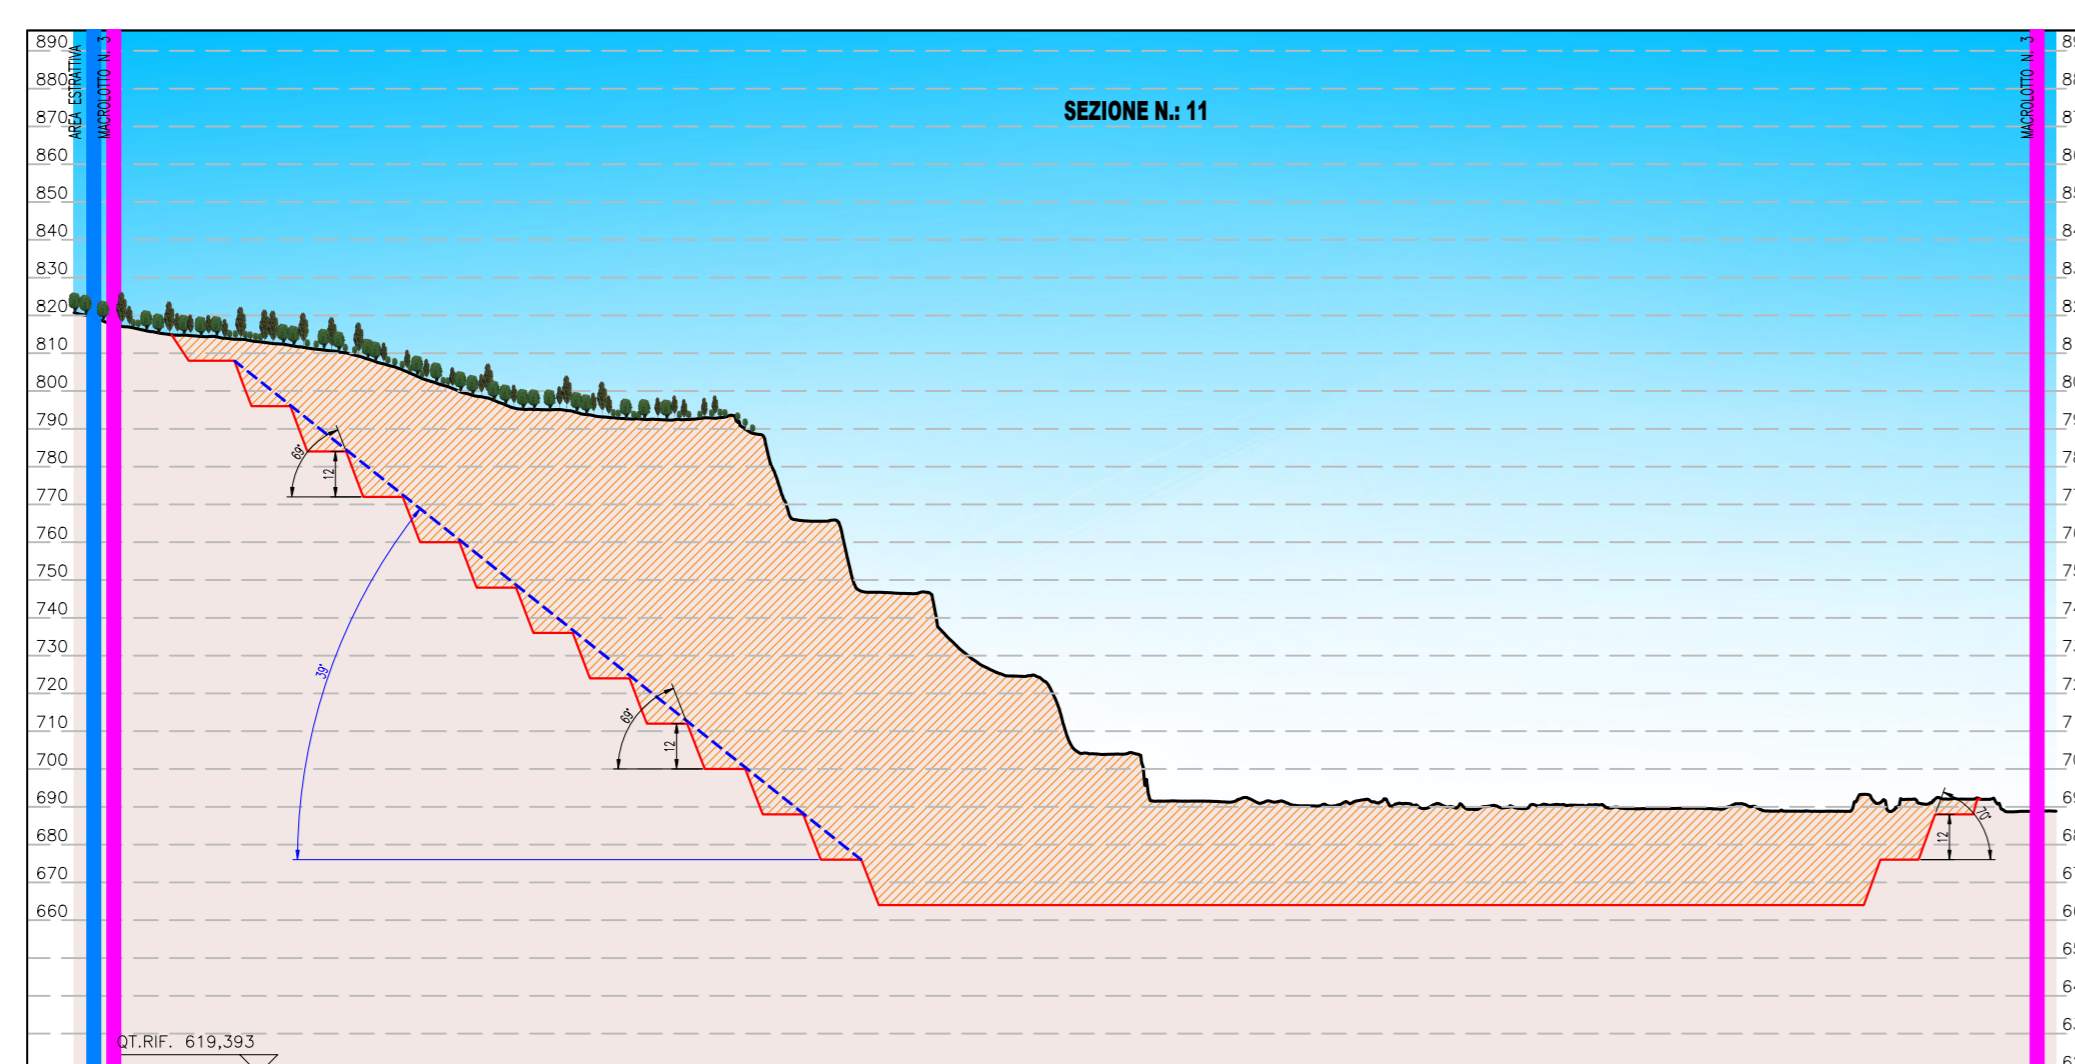


MACROLOTTO 3 - SEZIONE N. 12 Scala 1:2.000

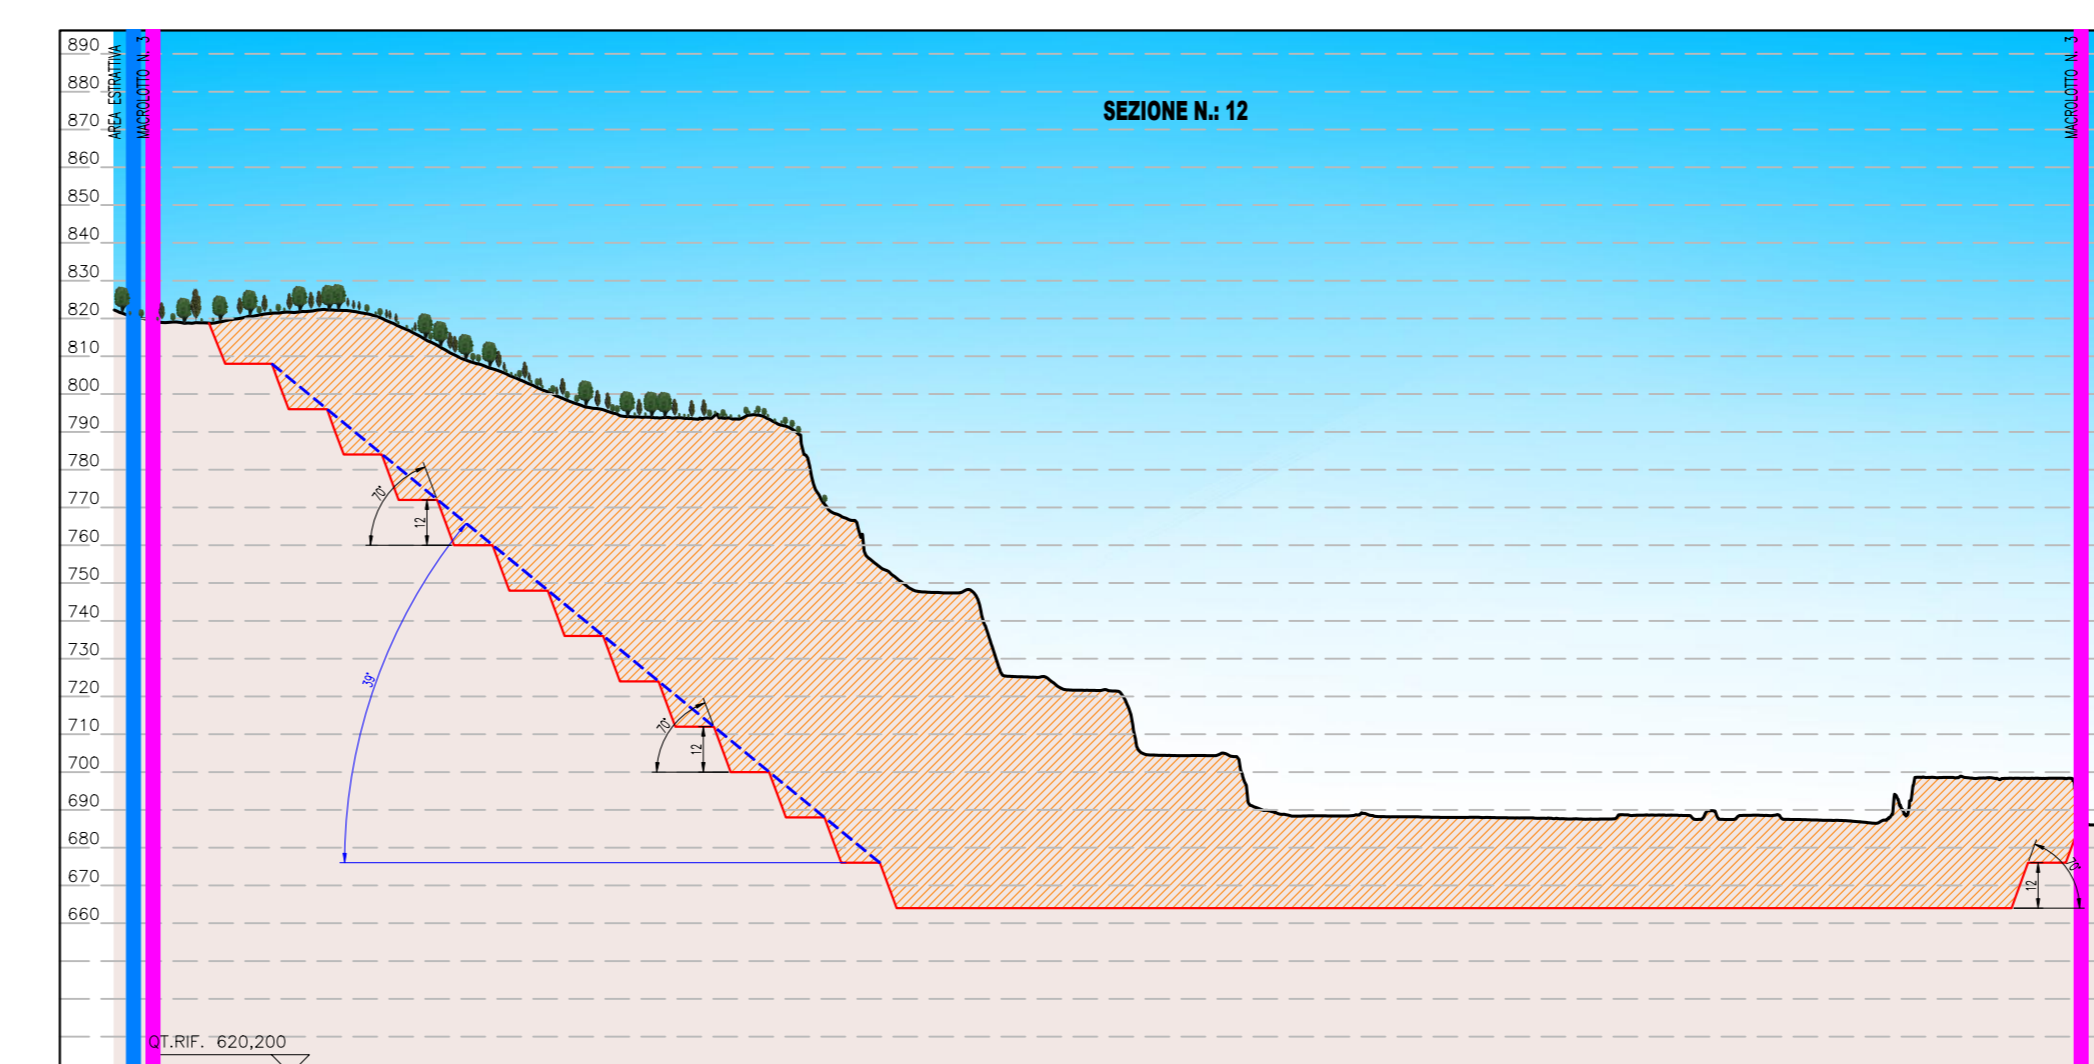

LEGENDA	
	LIMITE MACROLOTTO
	LIMITE AREA ESTRATTIVA
	RIlieVO STATO DI FATTO
	PROGRAMMA DI ATTUAZIONE

MACROLOTTO 3 - TRACCIA SEZIONI Scala 1:2.000

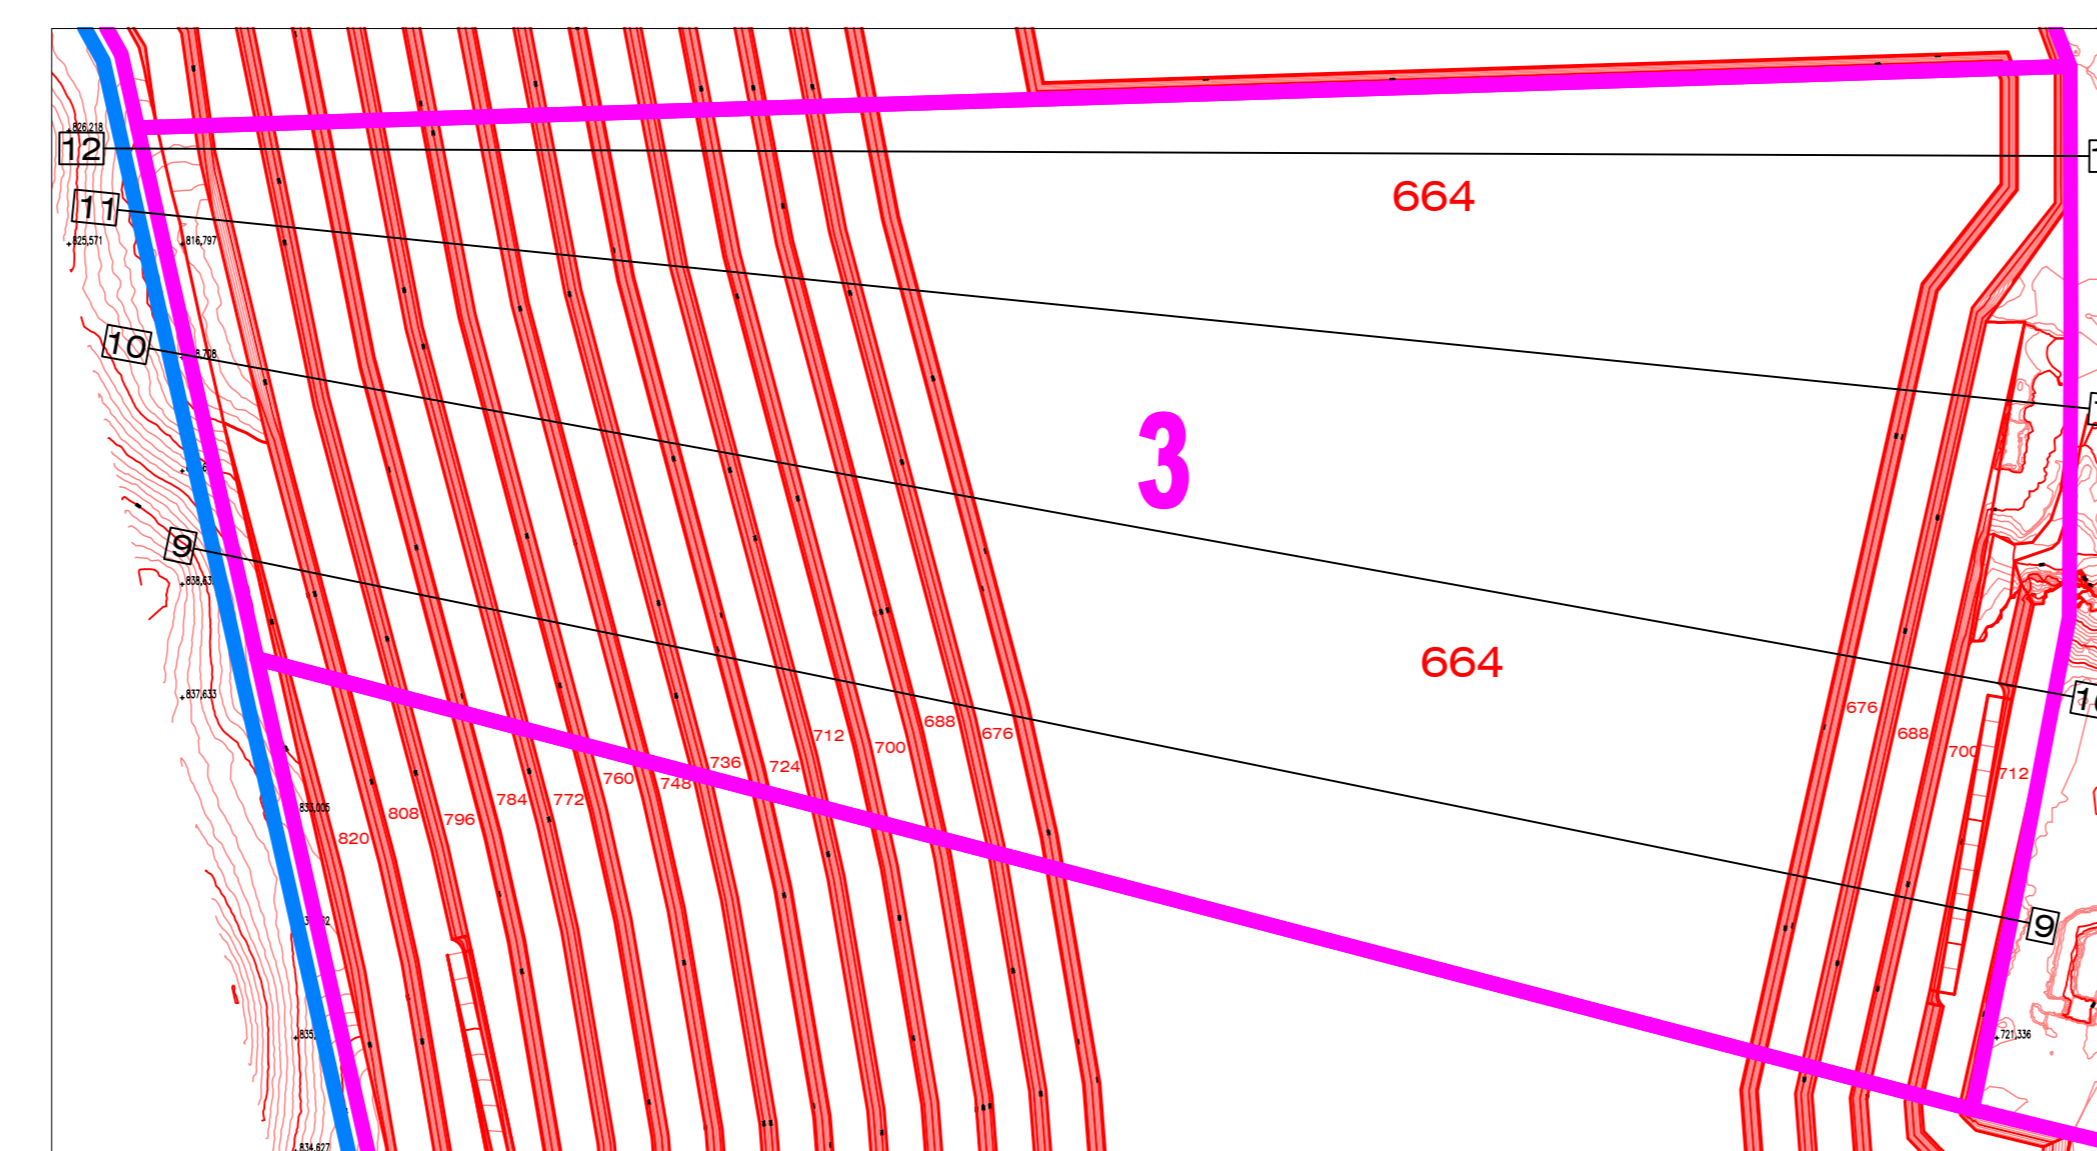

<b>AREA ESTRATTIVA COMUNE DI ALBIANO</b>	
<b>PROGRAMMA DI ATTUAZIONE COMUNALE</b>	
Oggetto: <b>SEZIONI - MACROLOTTO N. 3</b>	Tavola: <b>6c</b>
Coordinatrice del progetto: ing. Fabiola Telch Albo degli Ingegneri della Provincia di Trento sez. A num. 3743	Scala: <b>1:2.000</b>
Committente: <b>Comune di Albiano</b>	Data: <b>Giugno 2026</b>