




MACROLOTTO 5 - SEZIONE N. 20 Scala 1:2.000

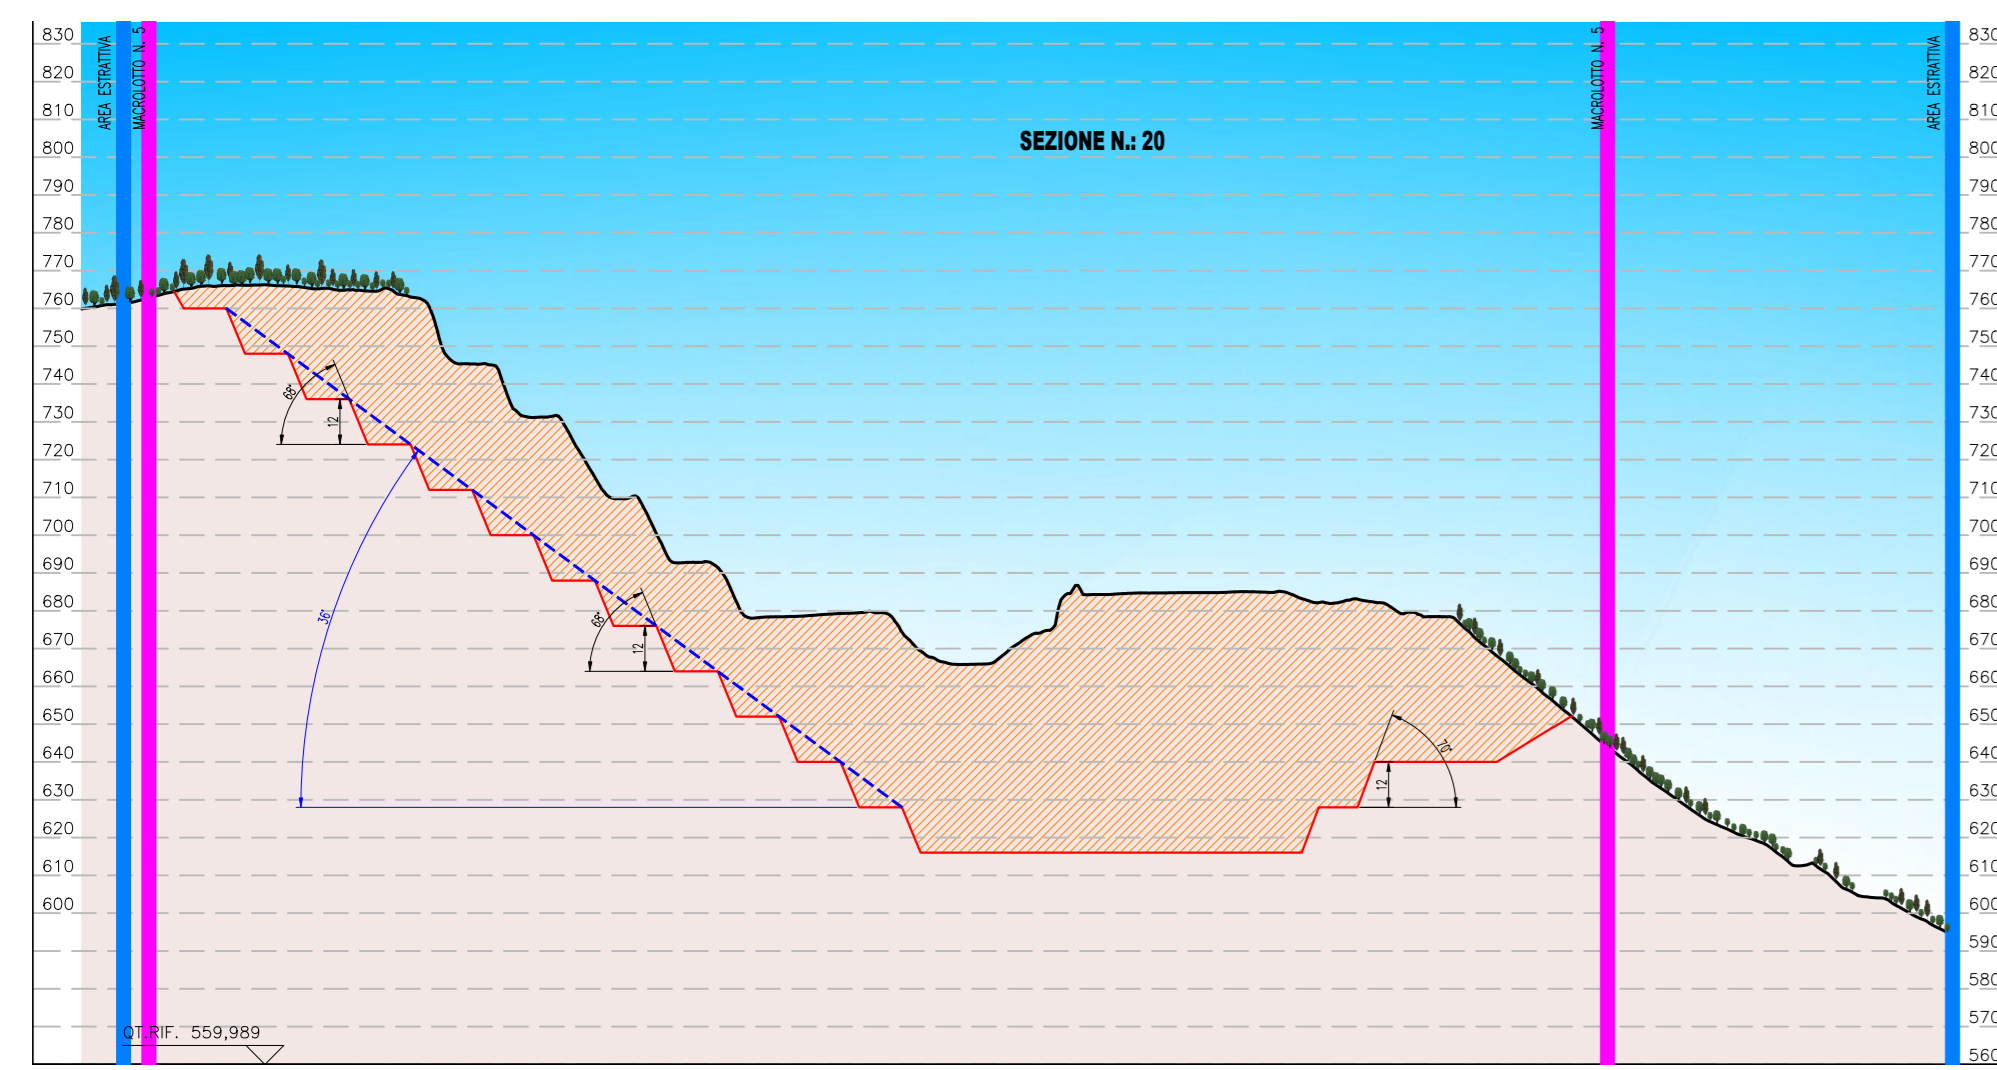


MACROLOTTO 5 - SEZIONE N. 21 Scala 1:2.000

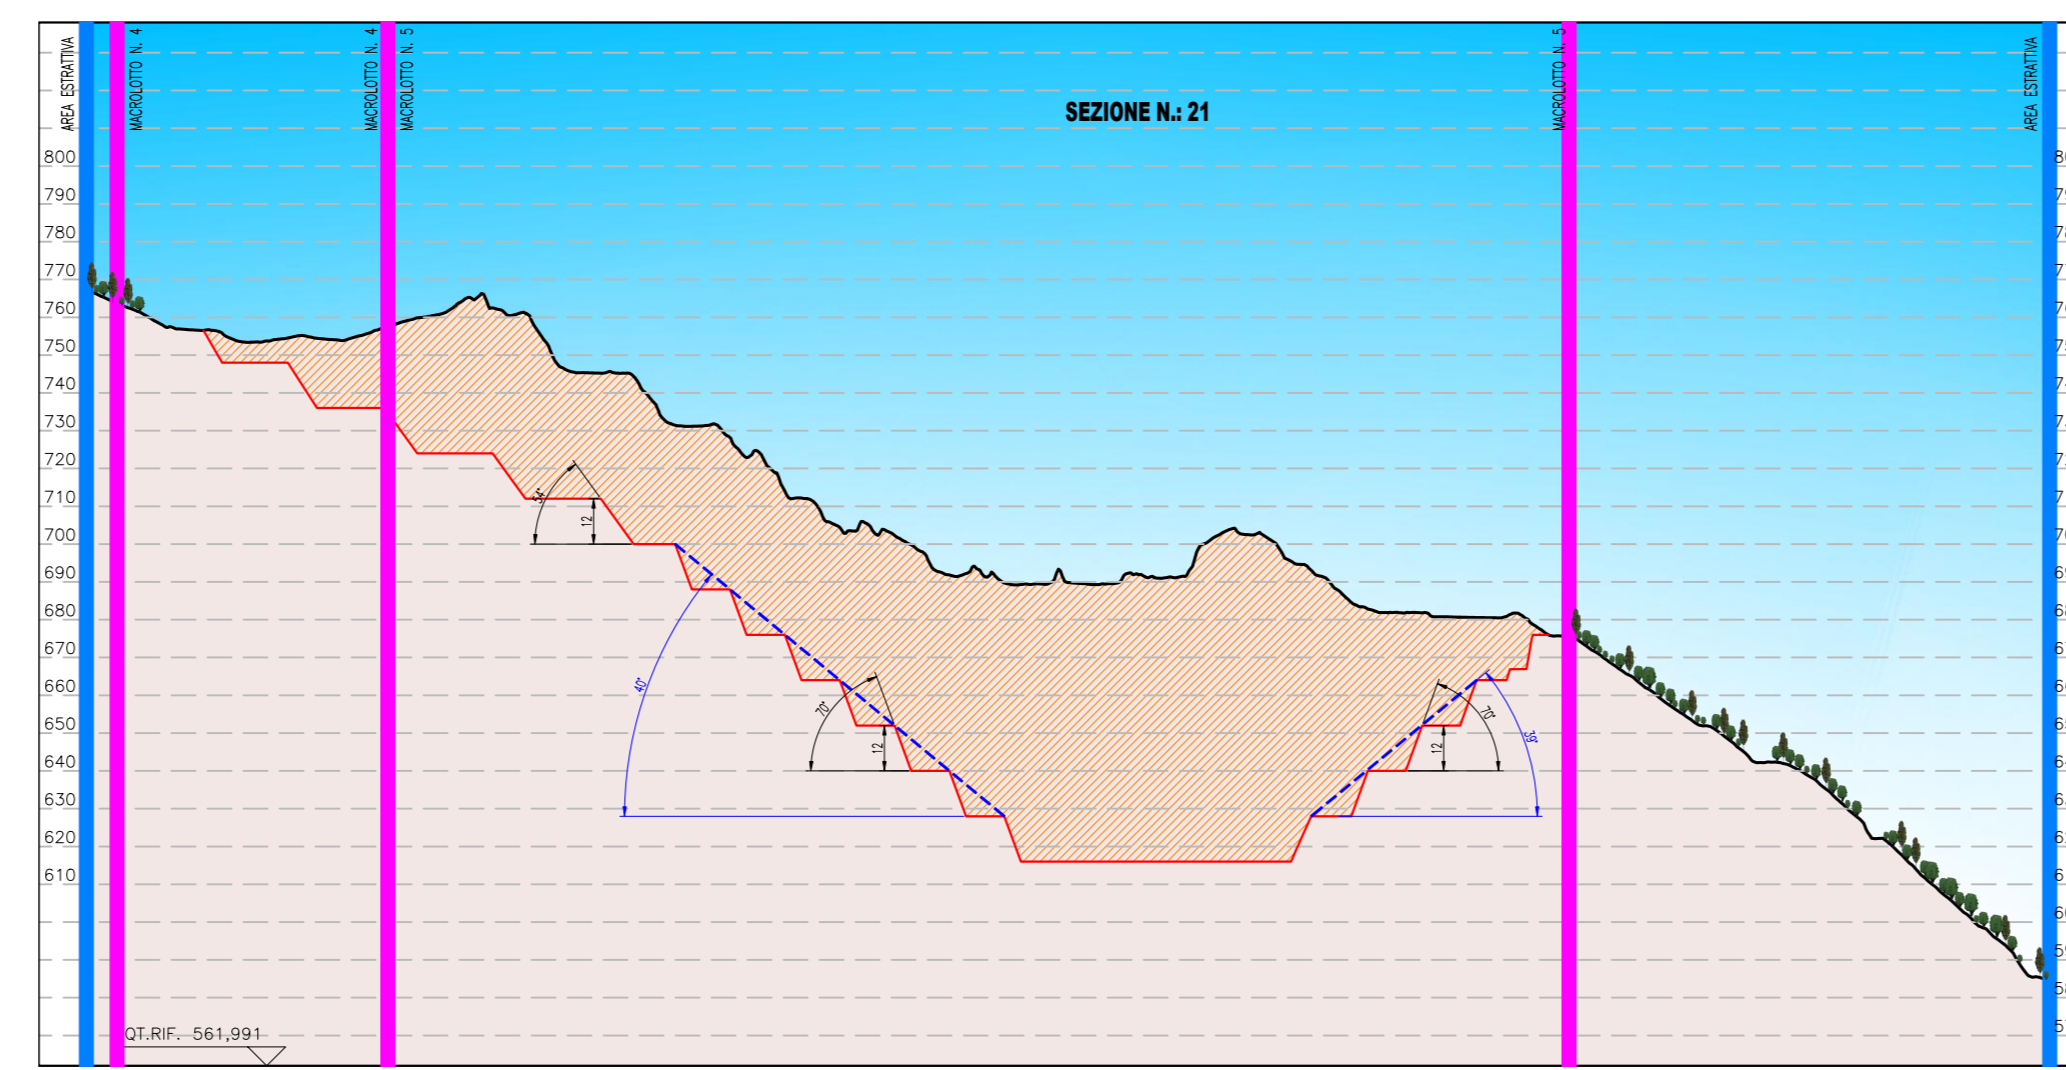


MACROLOTTO 5 - SEZIONE N. 22 Scala 1:2.000

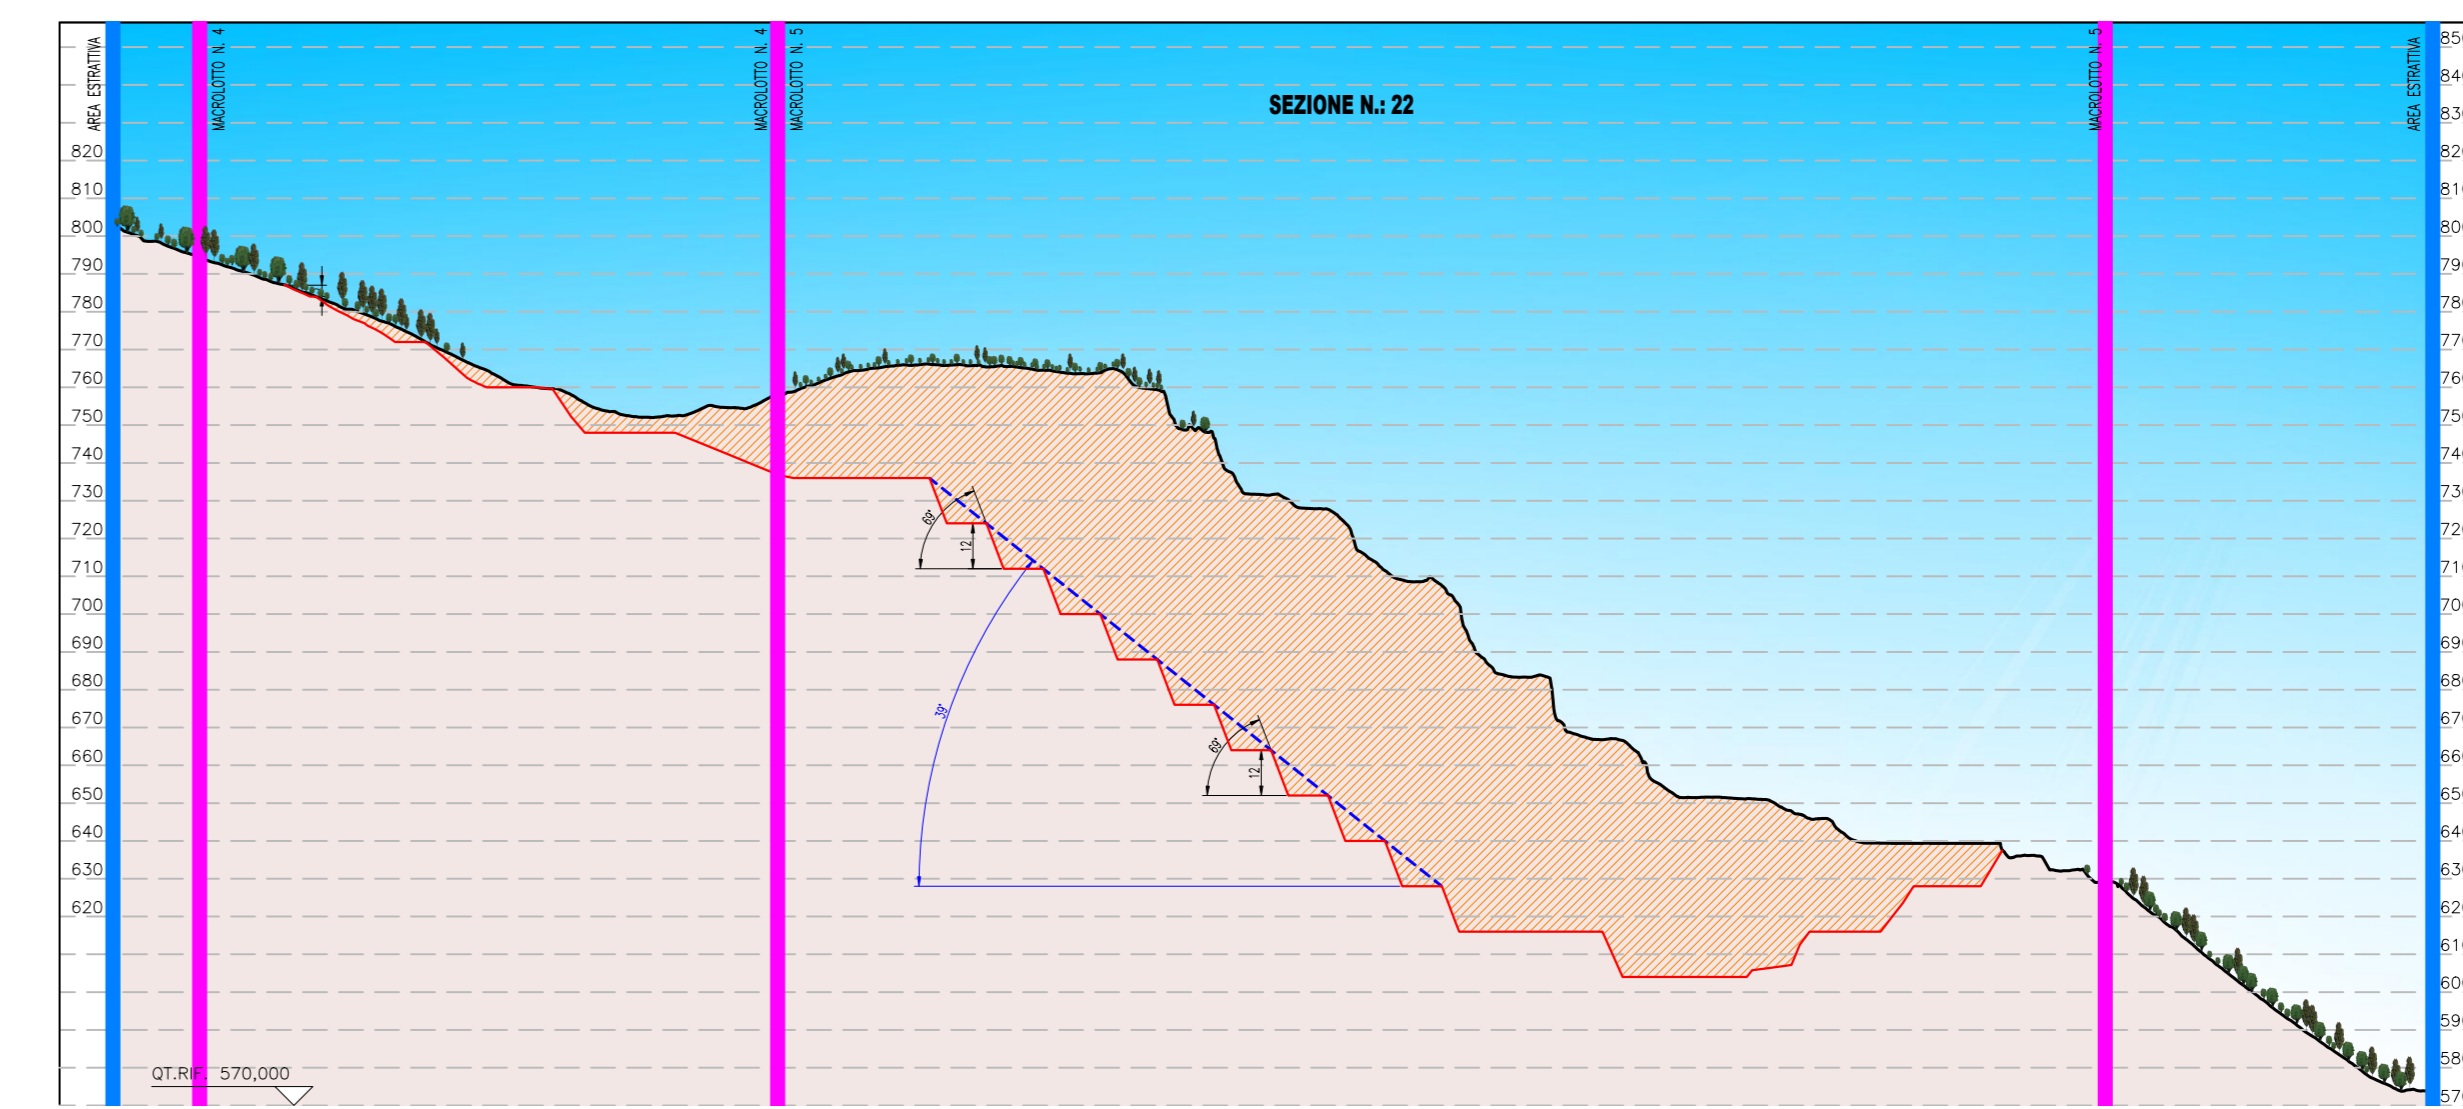


MACROLOTTO 5 - SEZIONE N. 23 Scala 1:2.000

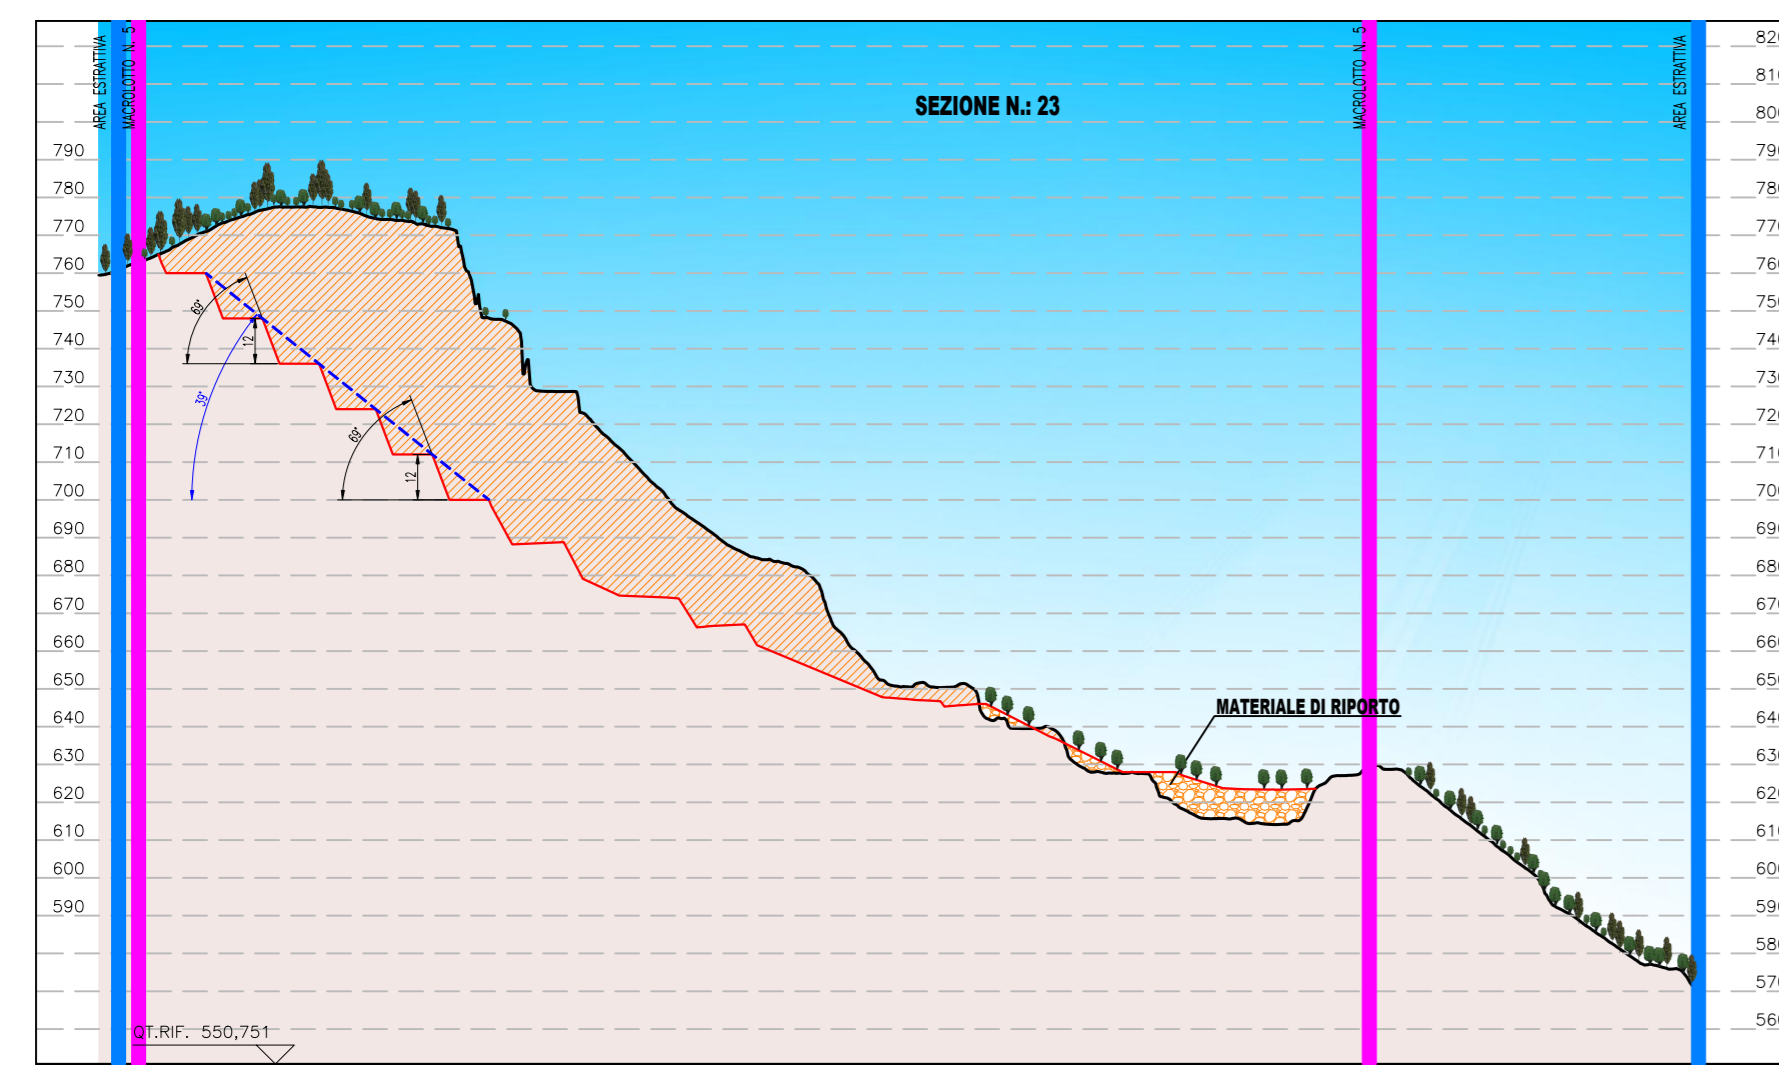


MACROLOTTO 5 - SEZIONE N. 24 Scala 1:2.000

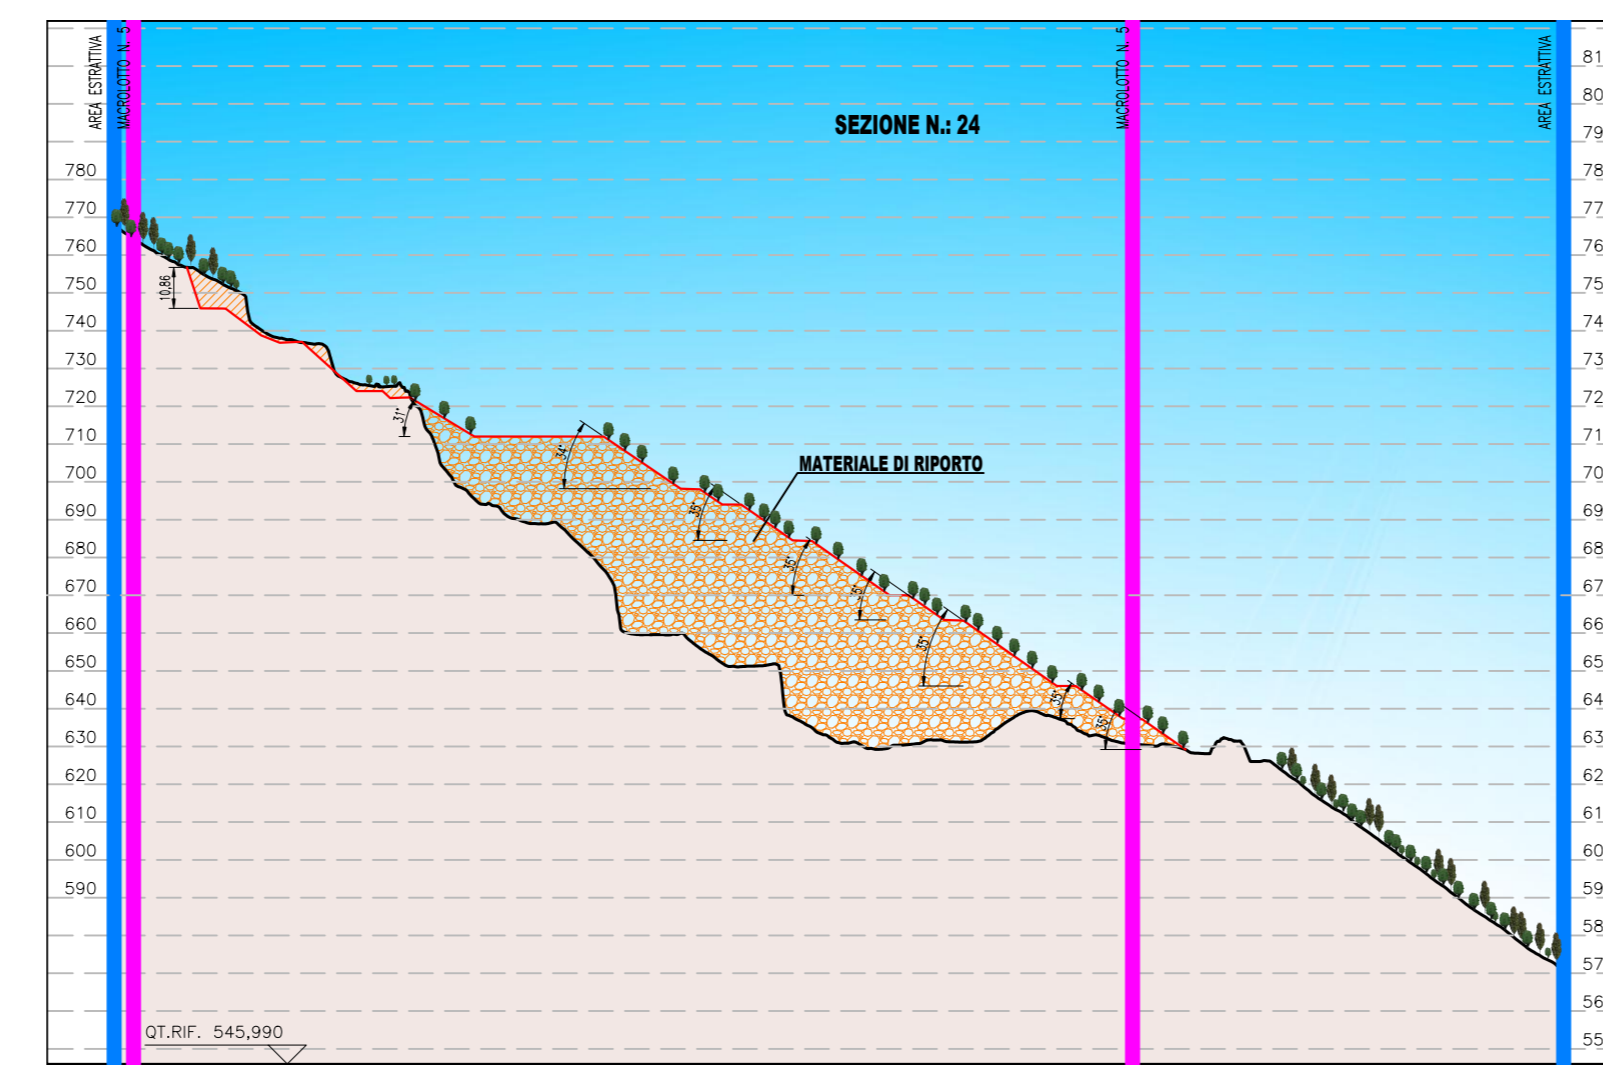


MACROLOTTO 5 - SEZIONE N. 25 Scala 1:2.000

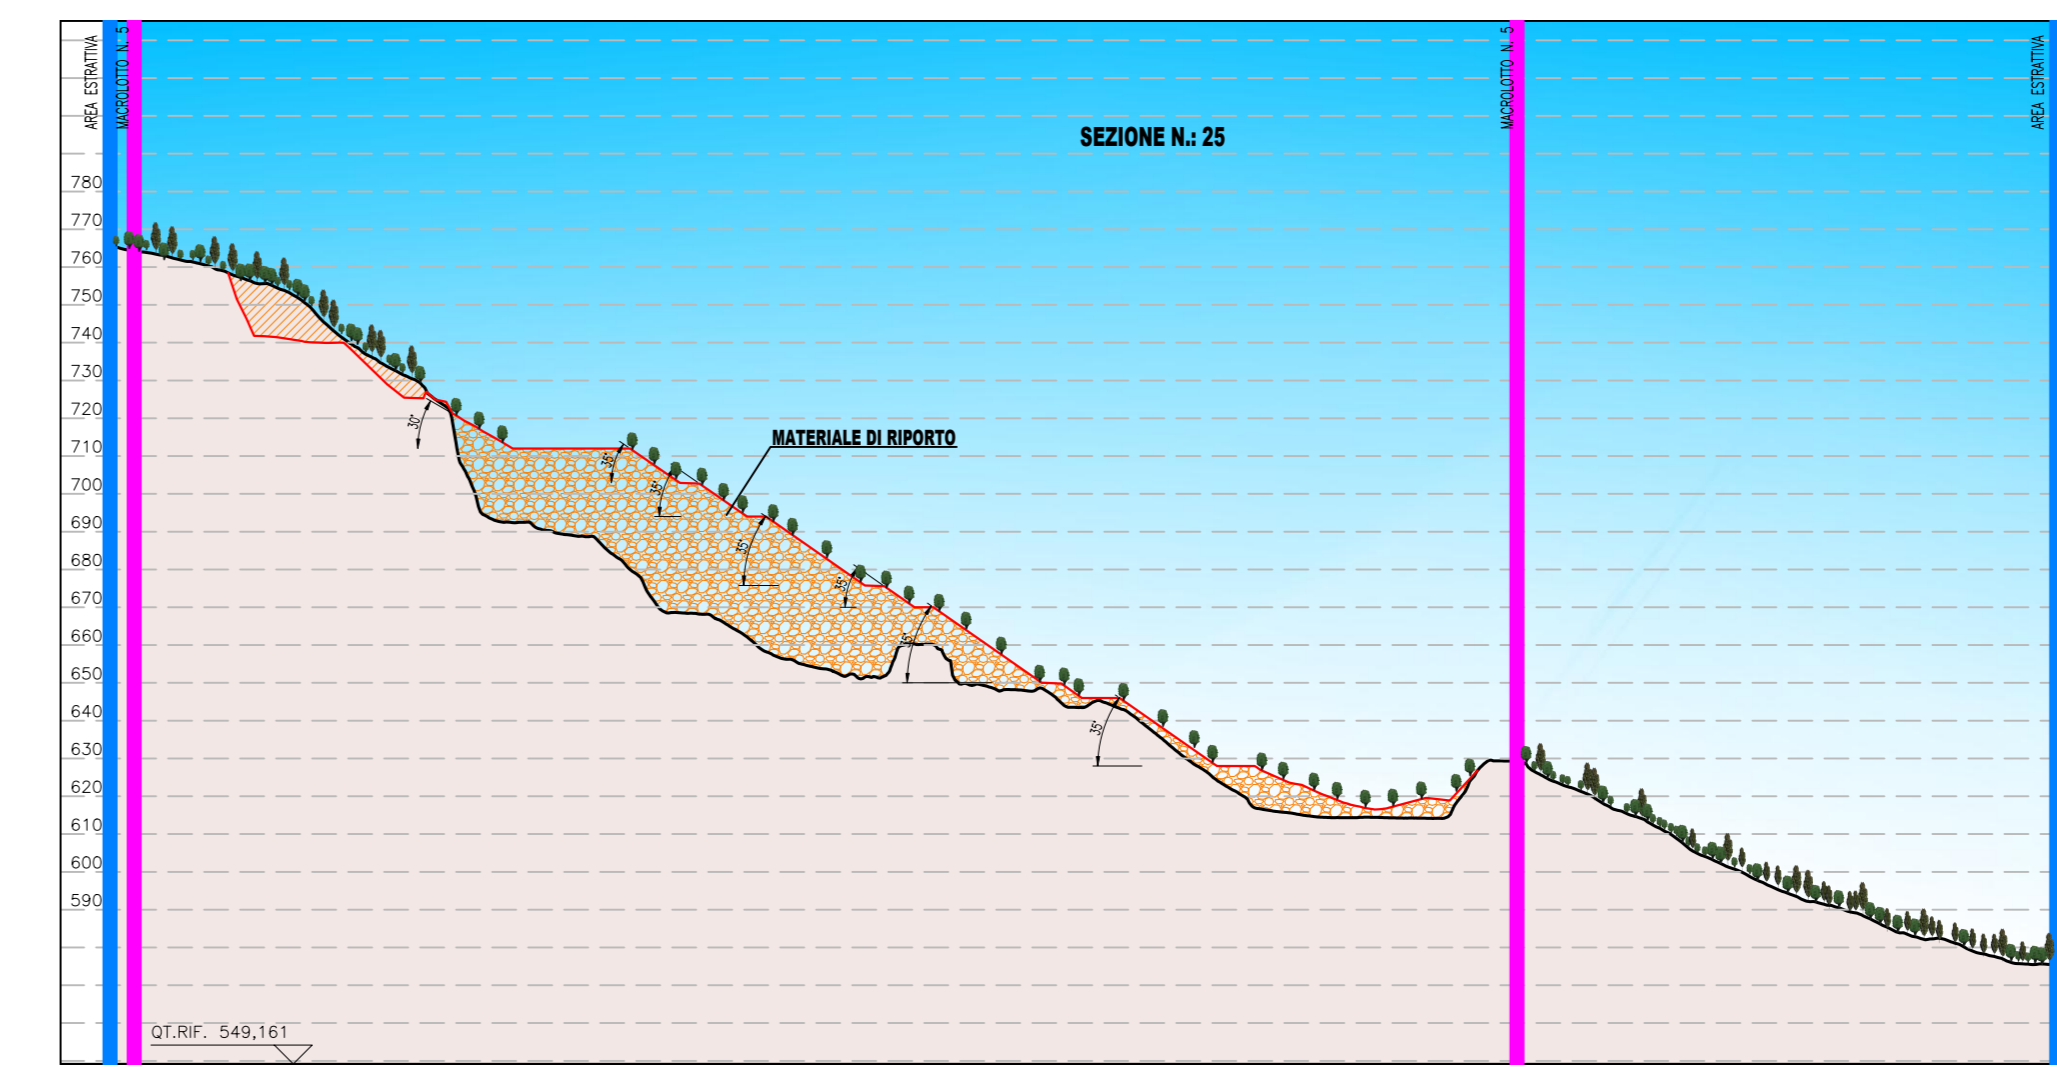

MACROLOTTO 5 - SEZIONE N. 26 Scala 1:2.000

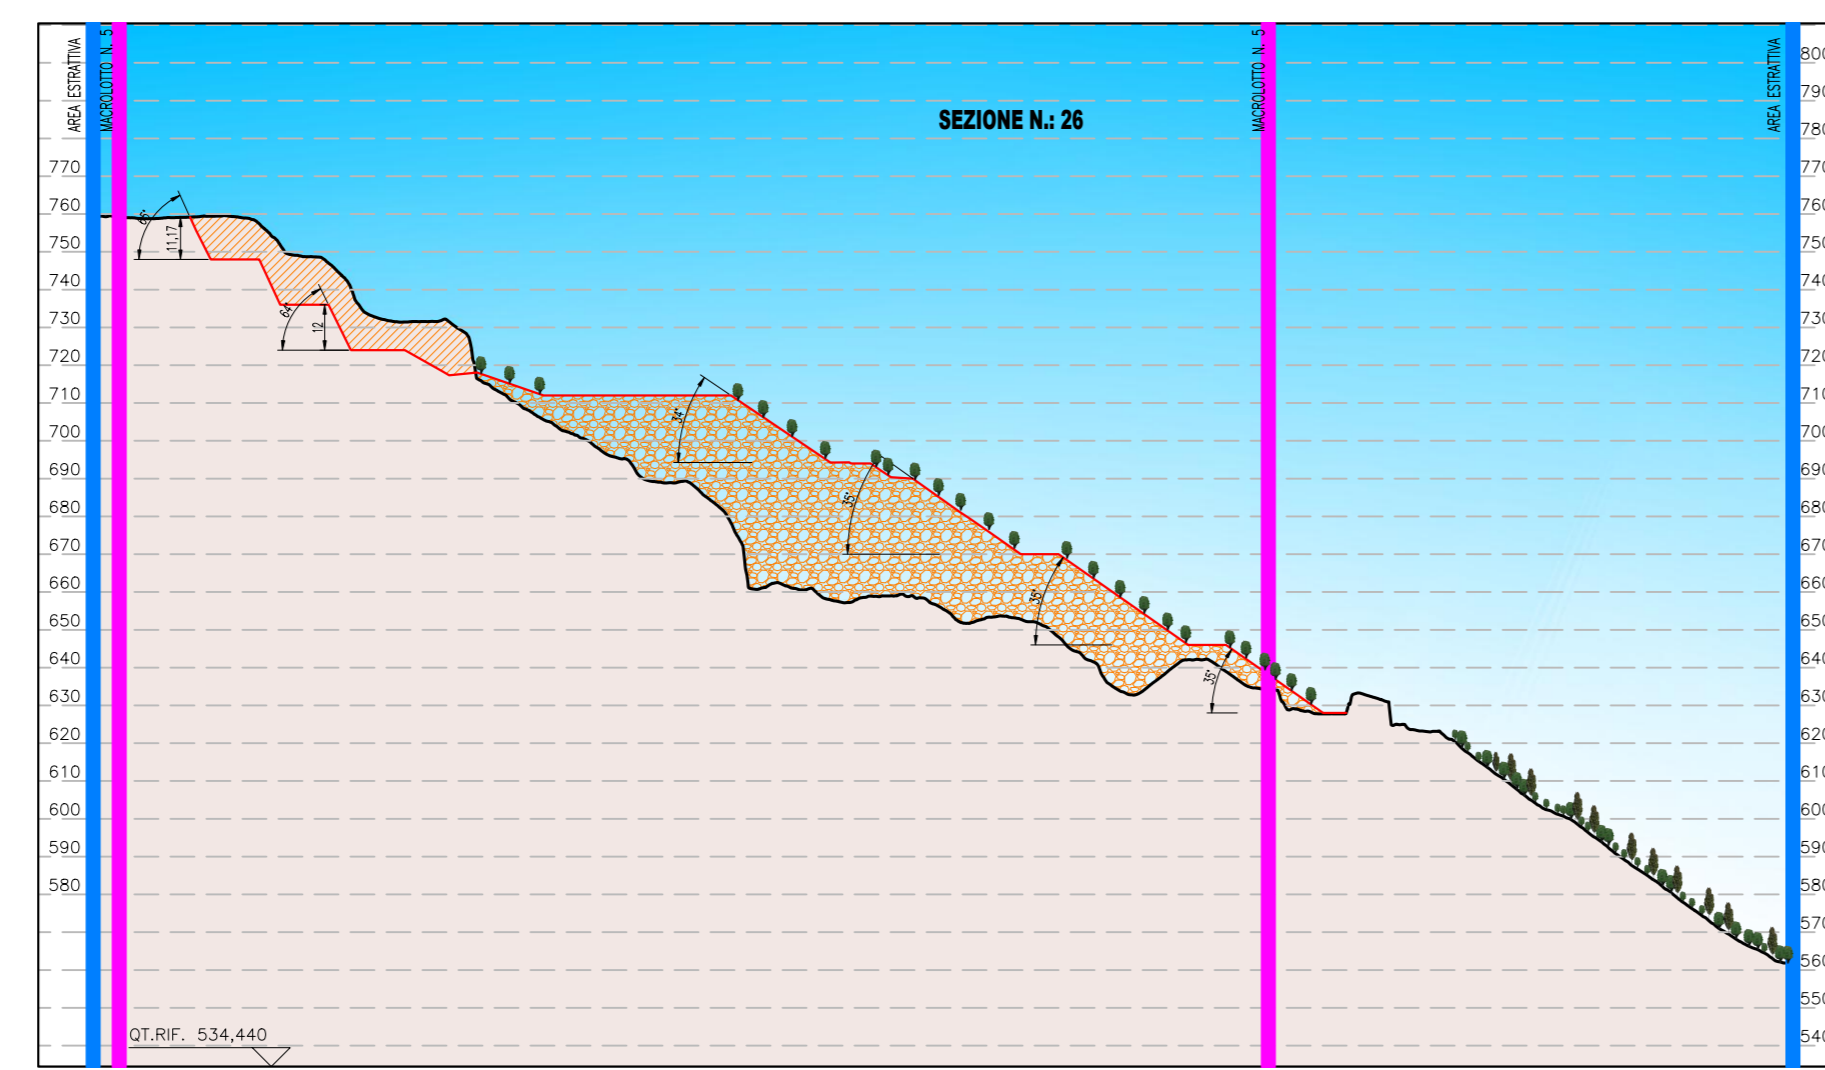

MACROLOTTO 5 - TRACCIA SEZIONI Scala 1:2.000

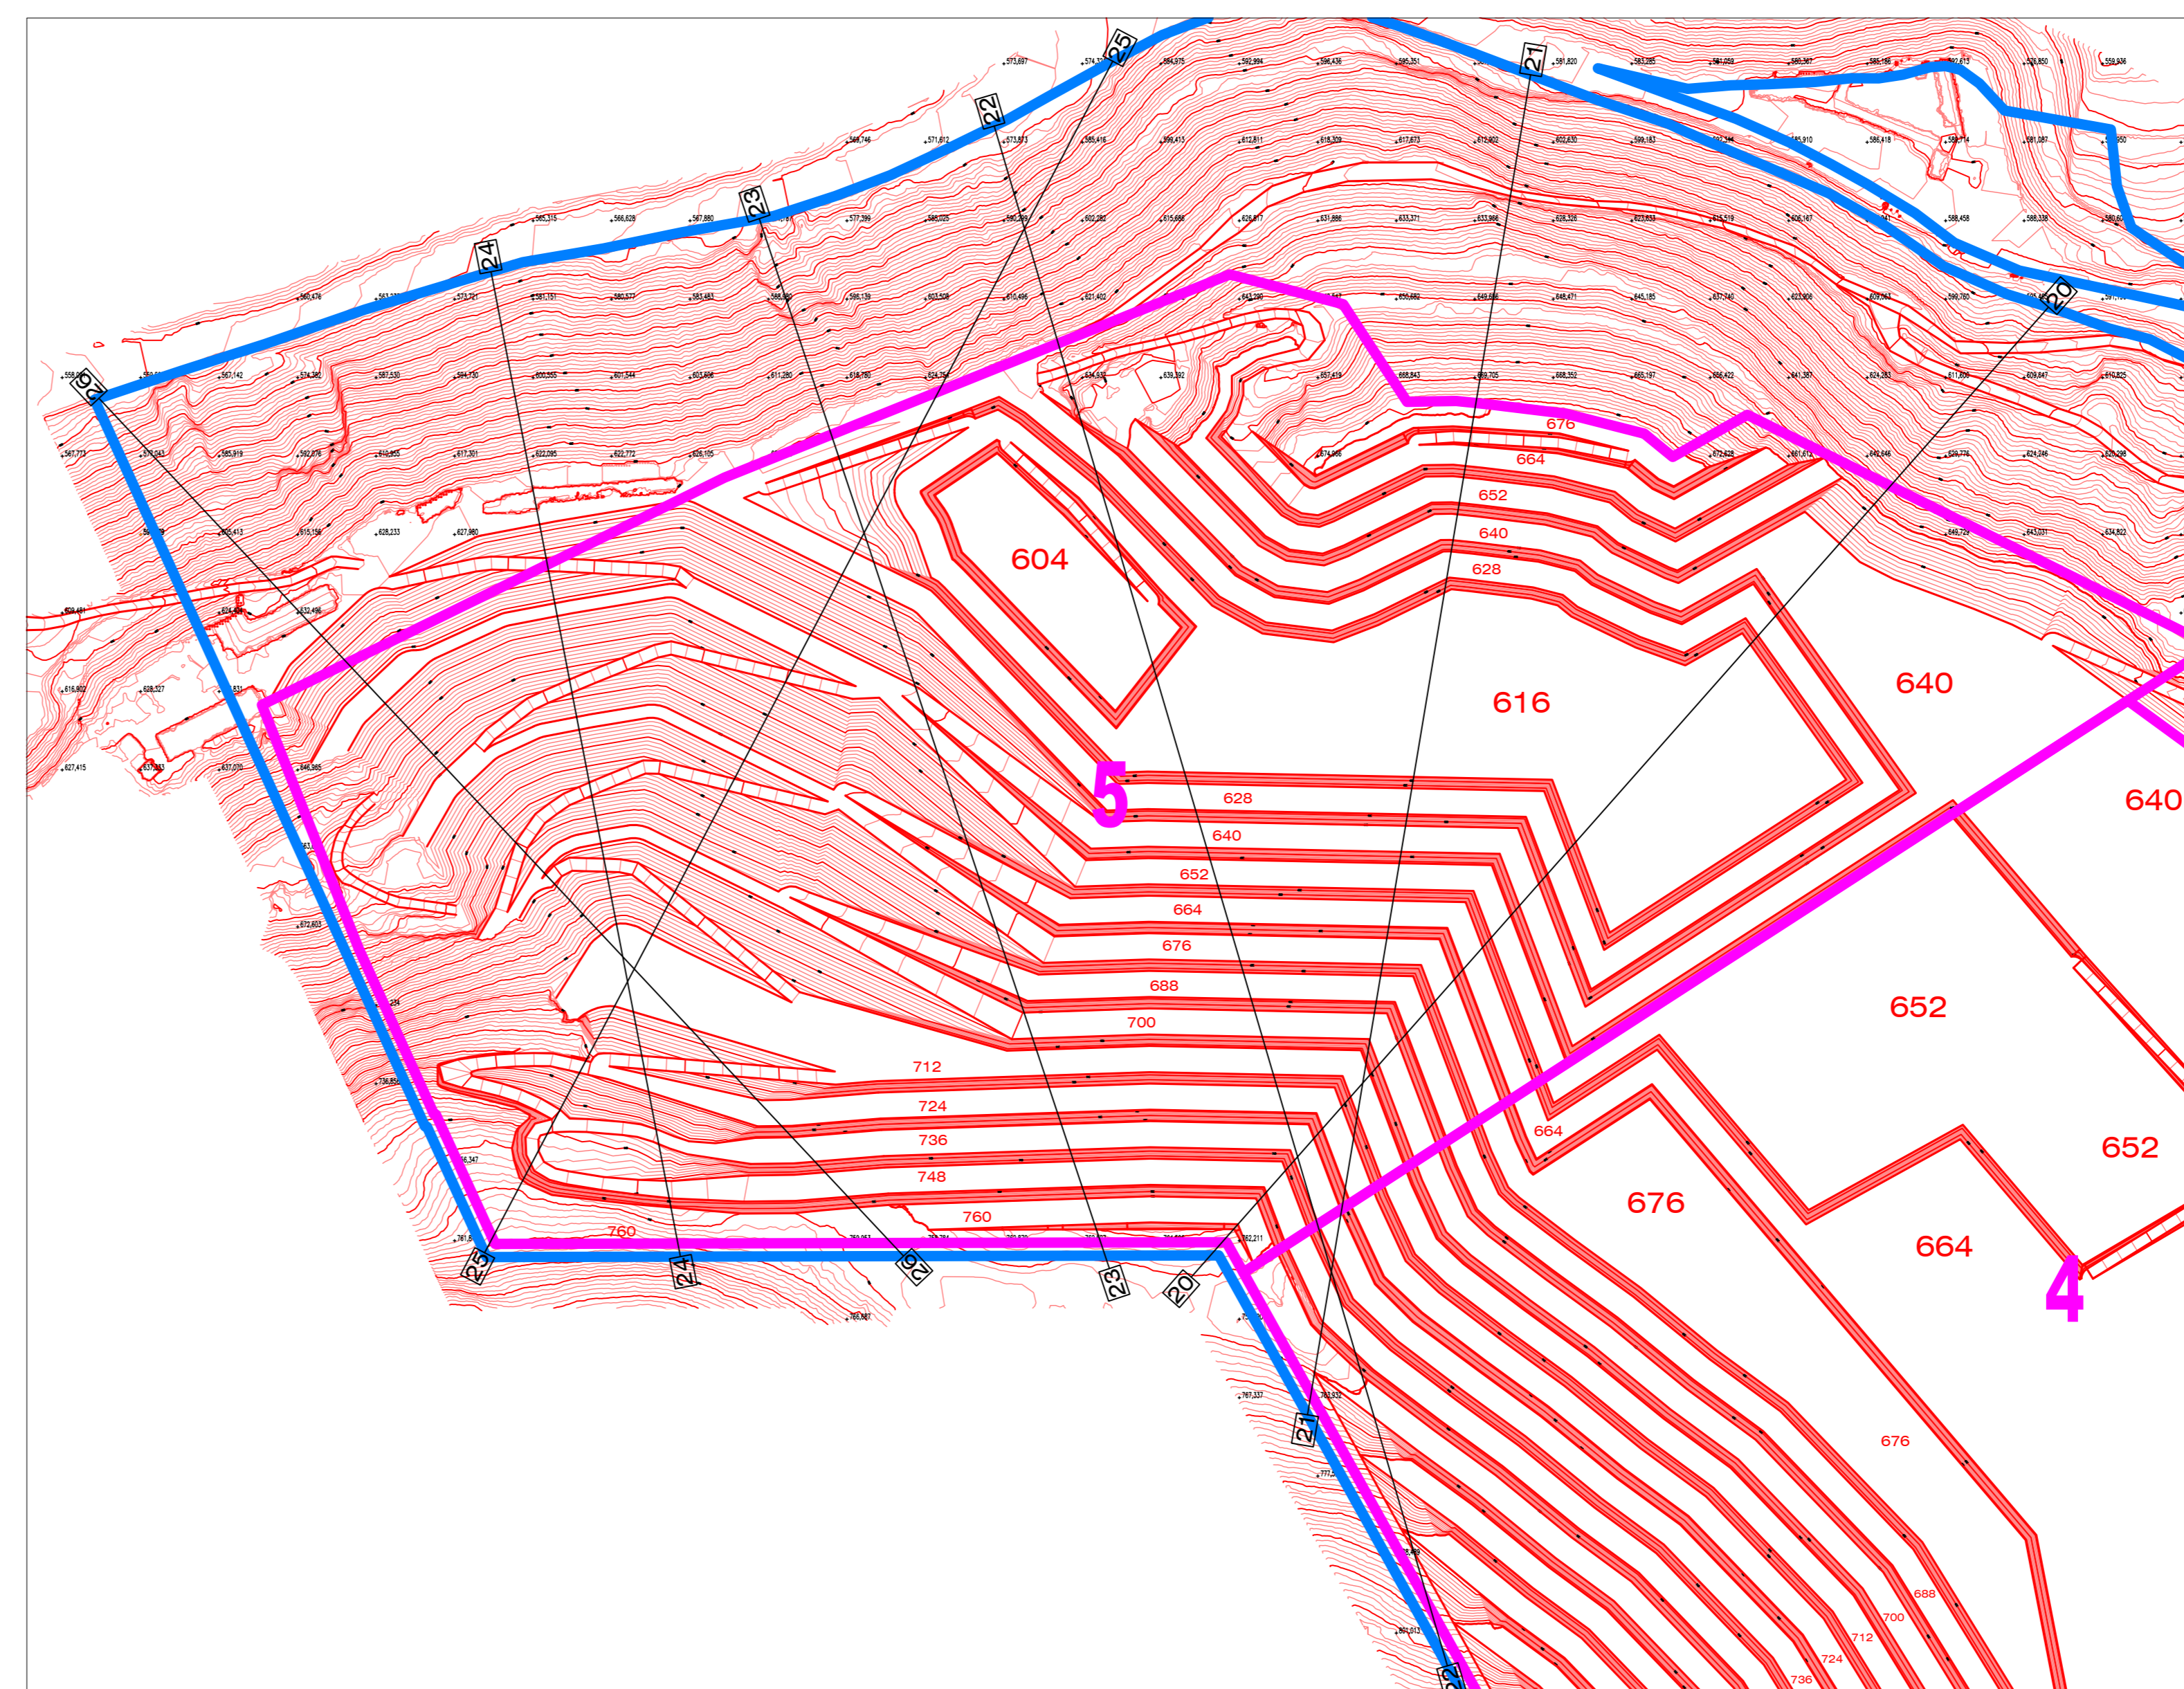

LEGENDA

- LIMITE MACROLOTTO
- LIMITE AREA ESTRATTIVA
- RILIEVO STATO DI FATTO
- PROGRAMMA DI ATTUAZIONE

AREA ESTRATTIVA COMUNE DI ALBIANO

PROGRAMMA DI ATTUAZIONE COMUNALE

Oggetto:	Tavola:
SEZIONI - MACROLOTTO N. 5	6e
Coordinatrice del progetto:	Scala:
ing. Fabiola Telch Albo degli Ingegneri della Provincia di Trento sez. A num. 3743	1:2.000
Committente:	Data:
Comune di Albiano	Giugno 2026