






STATO DI RIPRISTINO Scala 1:2.000

LEGENDA SEZIONI

-  LIMITE MACROLOTTO
-  LIMITE AREA ESTRATTIVA
-  PROGRAMMA DI ATTUAZIONE
-  PROGETTO DI RIPRISTINO



LEGENDA PLANIMETRIA

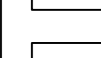-  LIMITE MACROLOTTO
-  LIMITE AREA ESTRATTIVA
-  NUMERO MACROLOTTO
-  STATO DI PROGETTO
-  NUMERO SEZIONE
-  TOMO DI PROTEZIONE
-  RIPRISTINO A VERDE
-  RIPRISTINO CON PIANTUMAZIONE

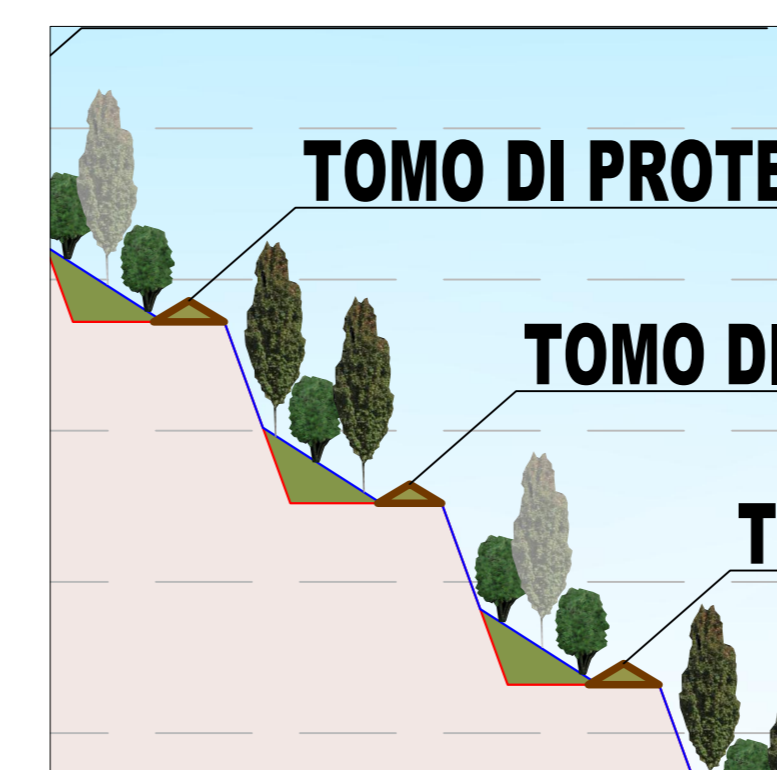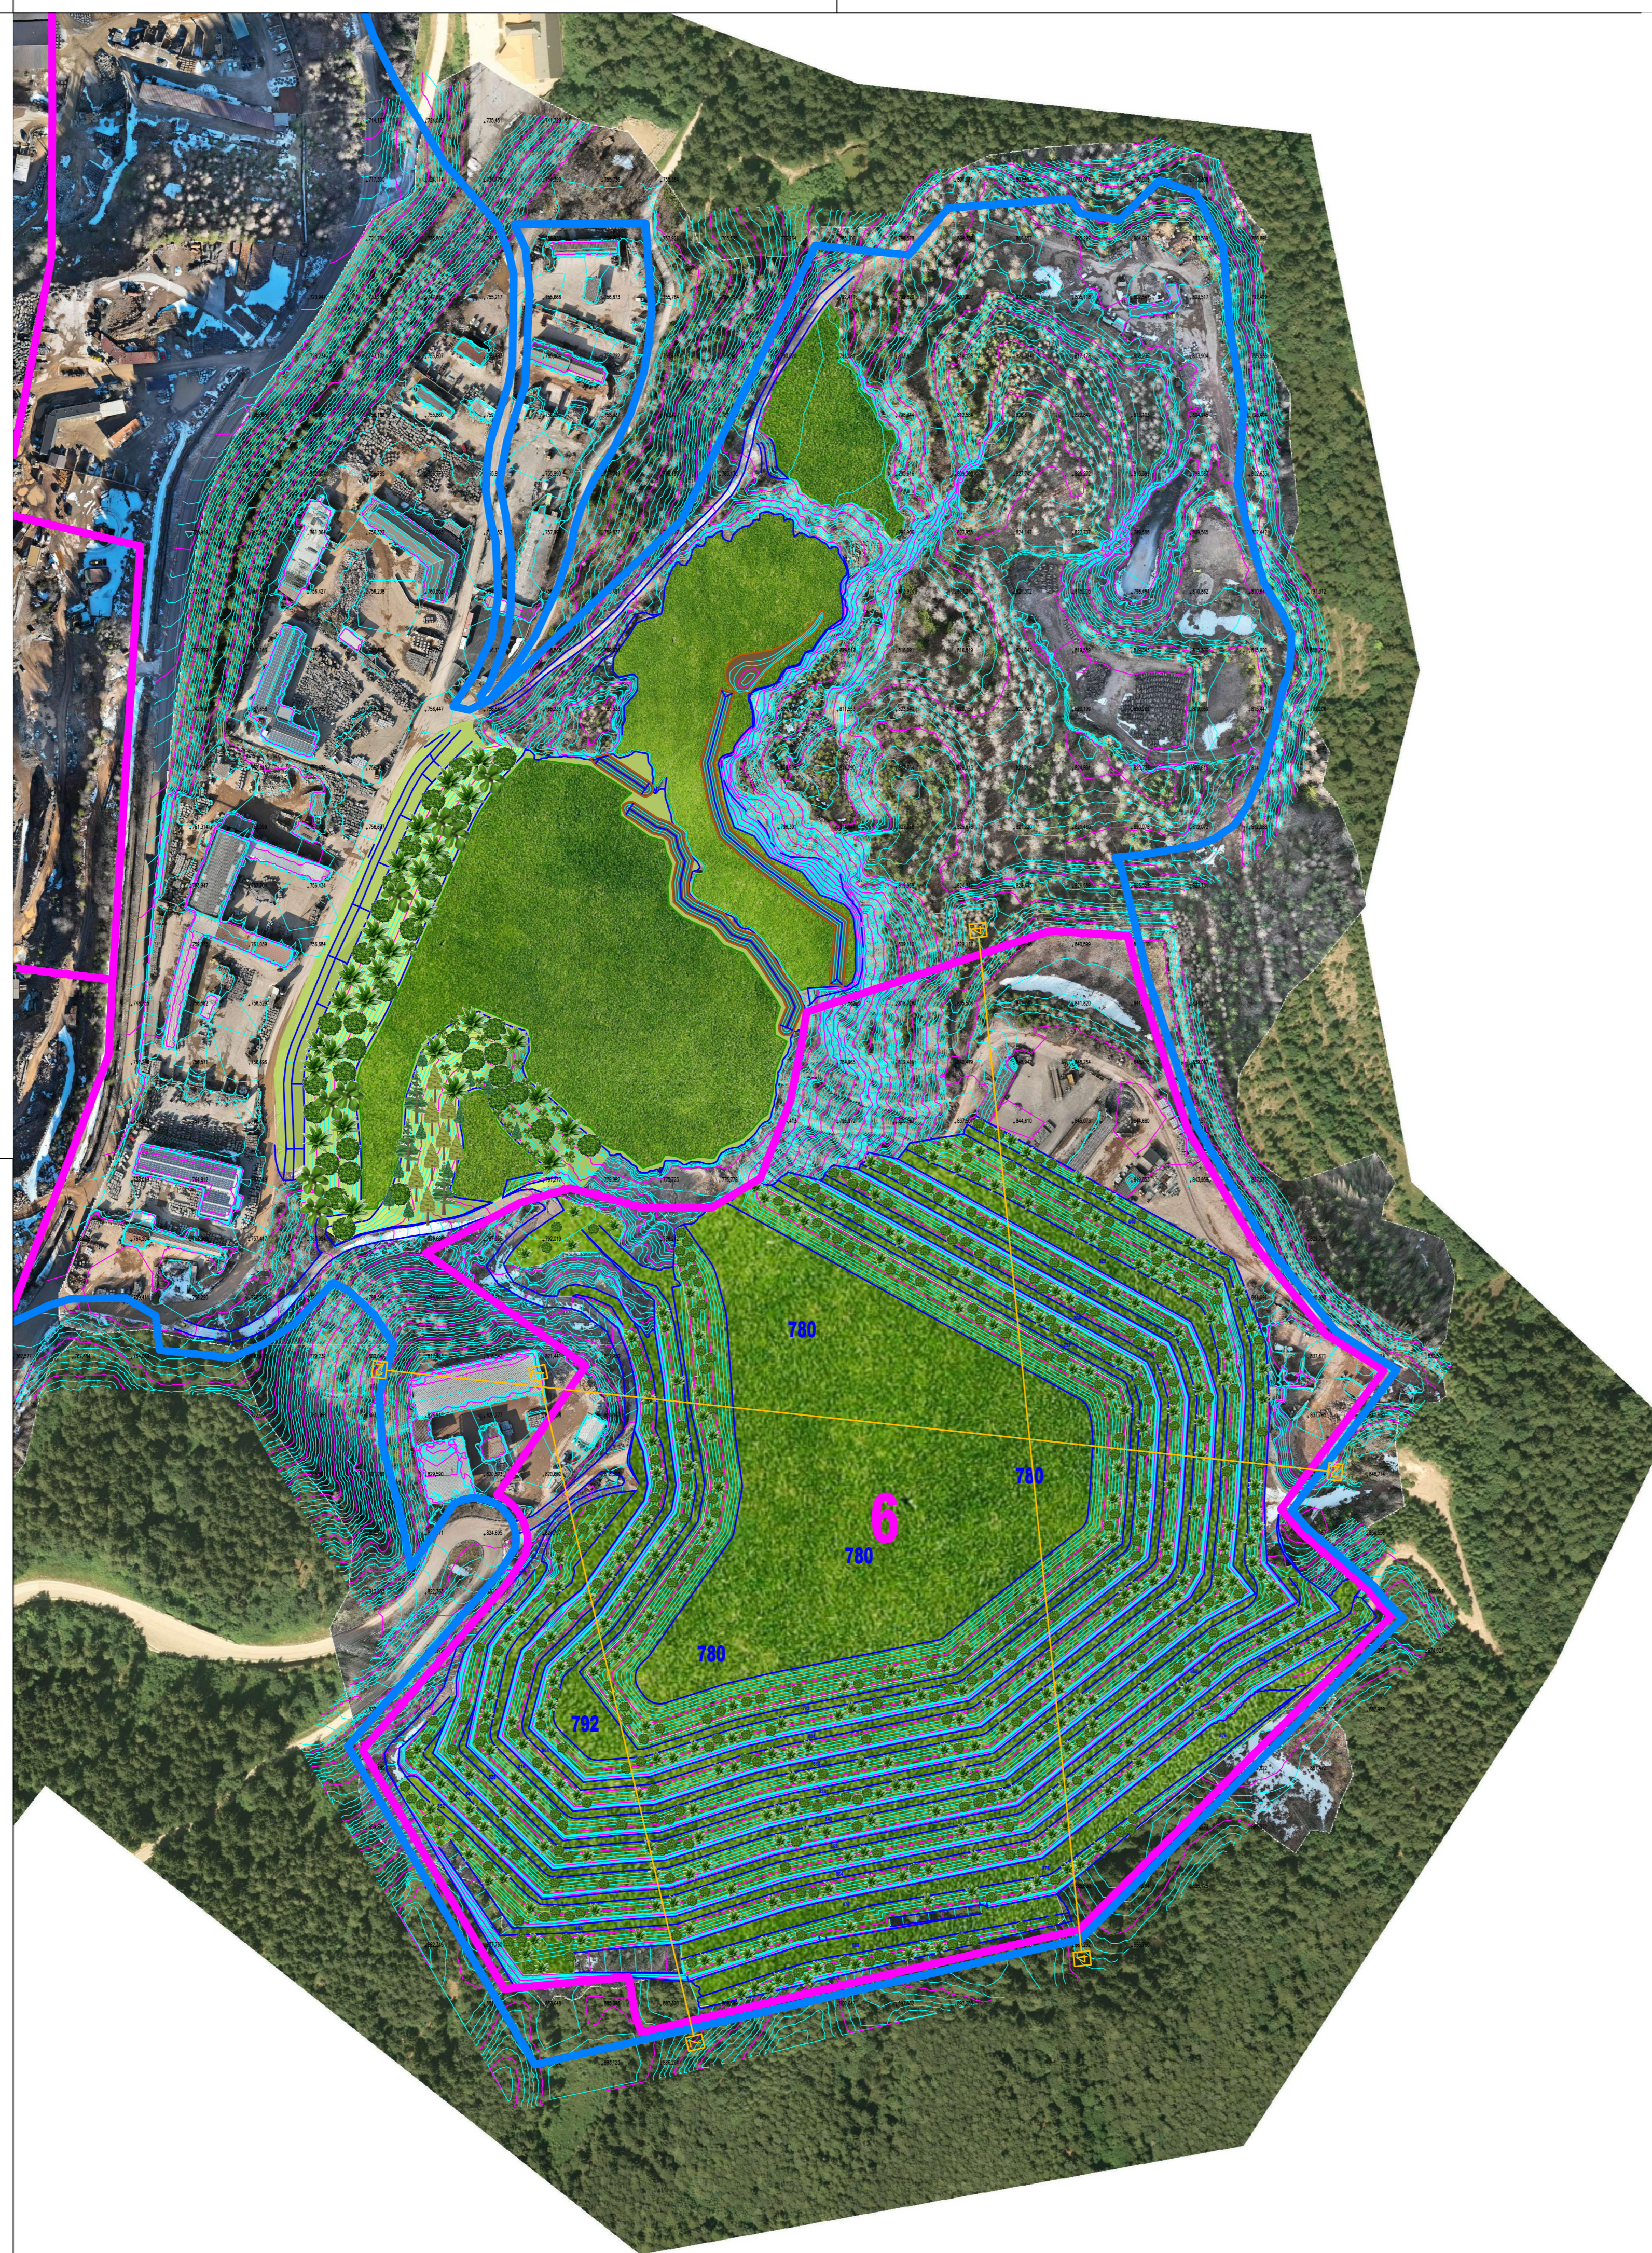


PARTICOLARE SCALA 1:500 DI GRADONI RIPRISTINATI CON PIANTUMAZIONE E TOMO DI PROTEZIONE

MACROLOTTO 6 - SEZIONE N. 2 Scala 1:2.000

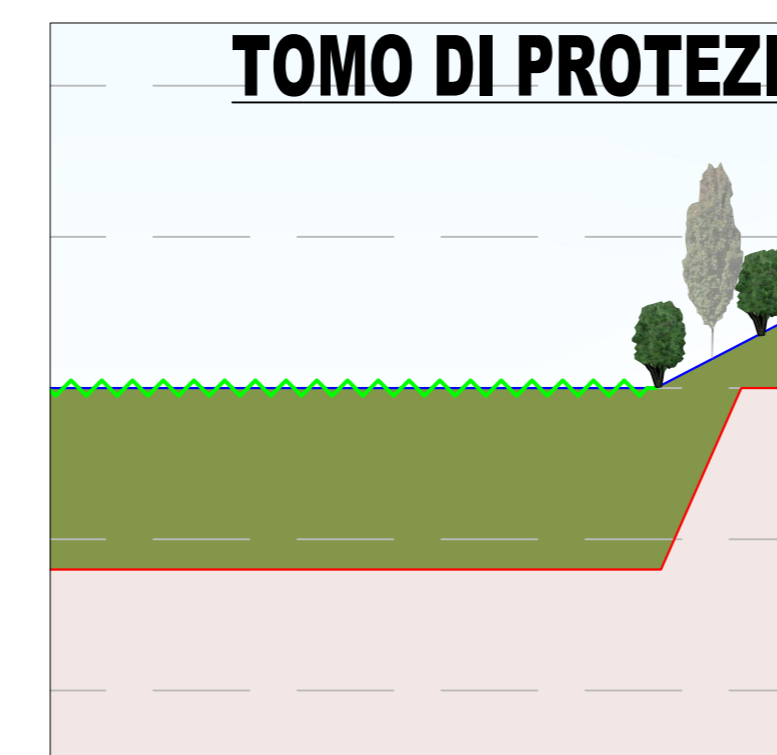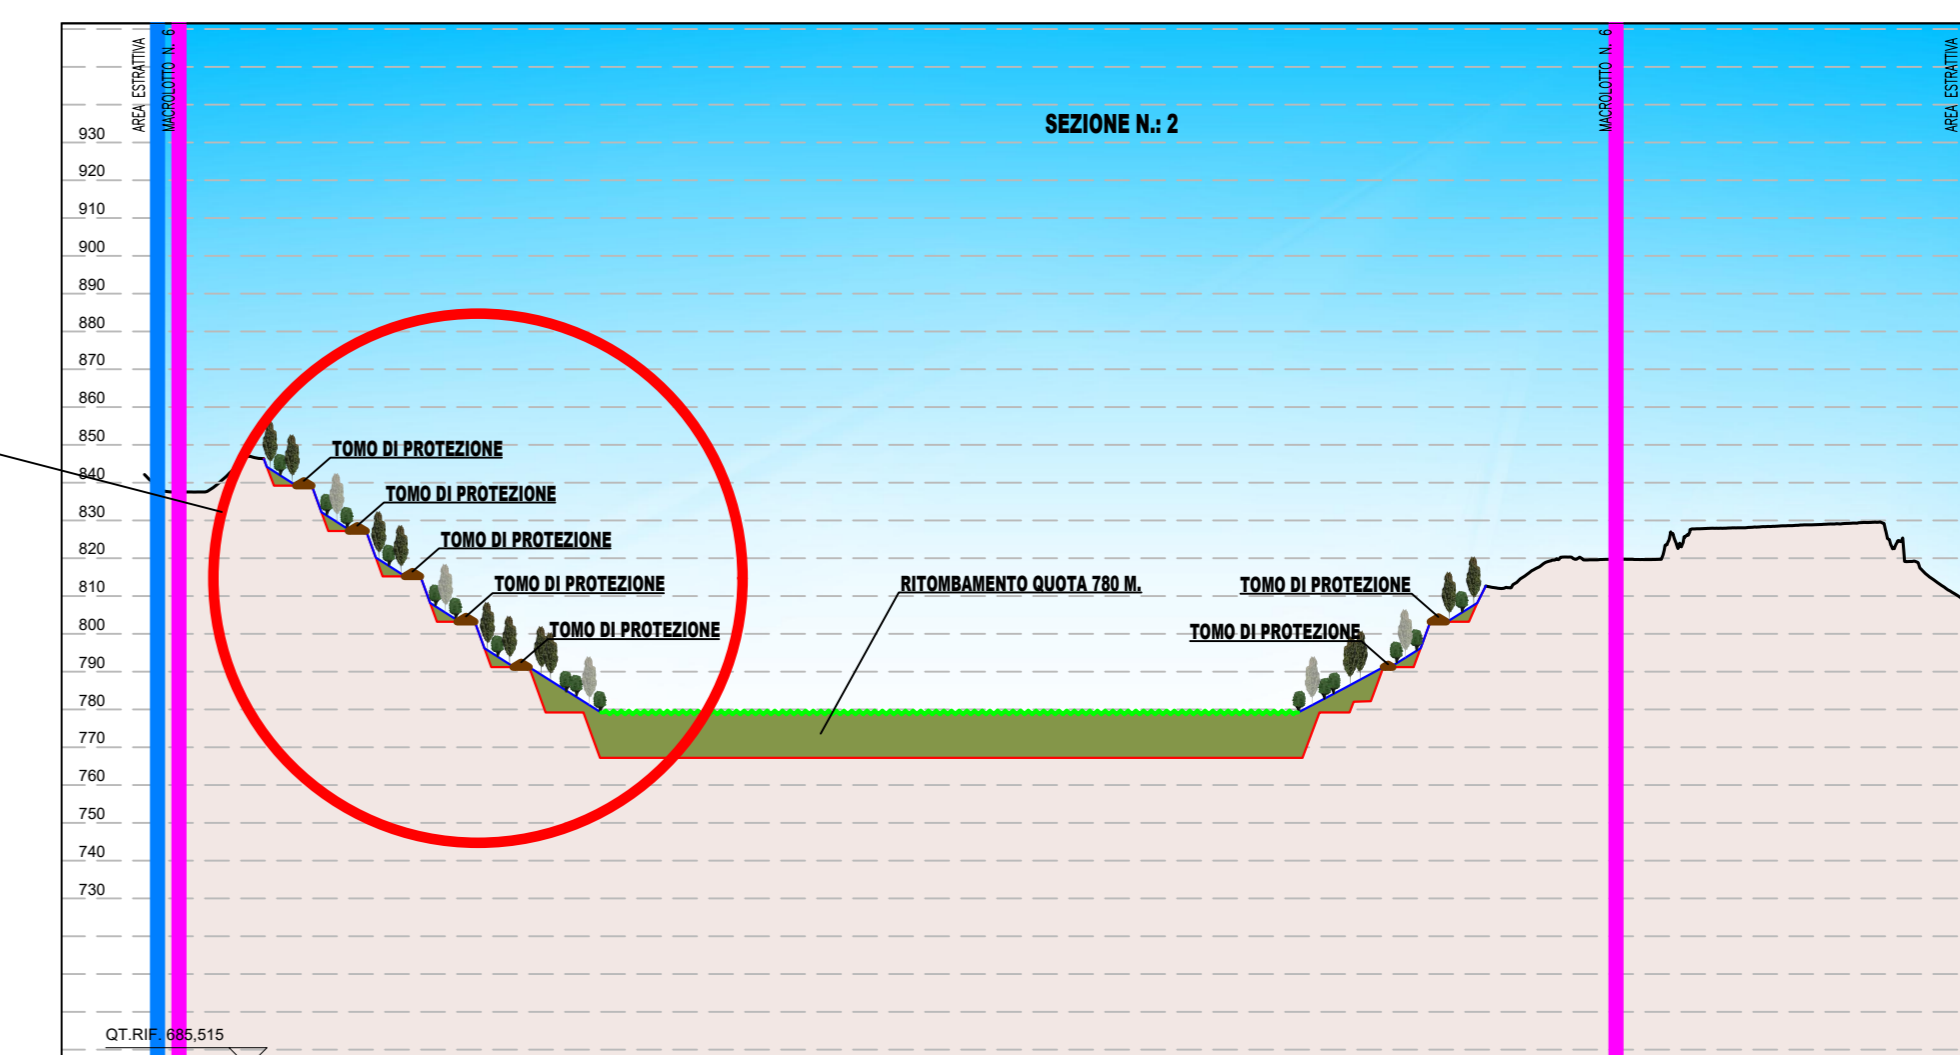


PARTICOLARE SCALA 1:500 RITORNAMENTO QUOTA 780 M. E RIPRISTINO A VERDE

MACROLOTTO 6 - SEZIONE N. 4 Scala 1:2.000

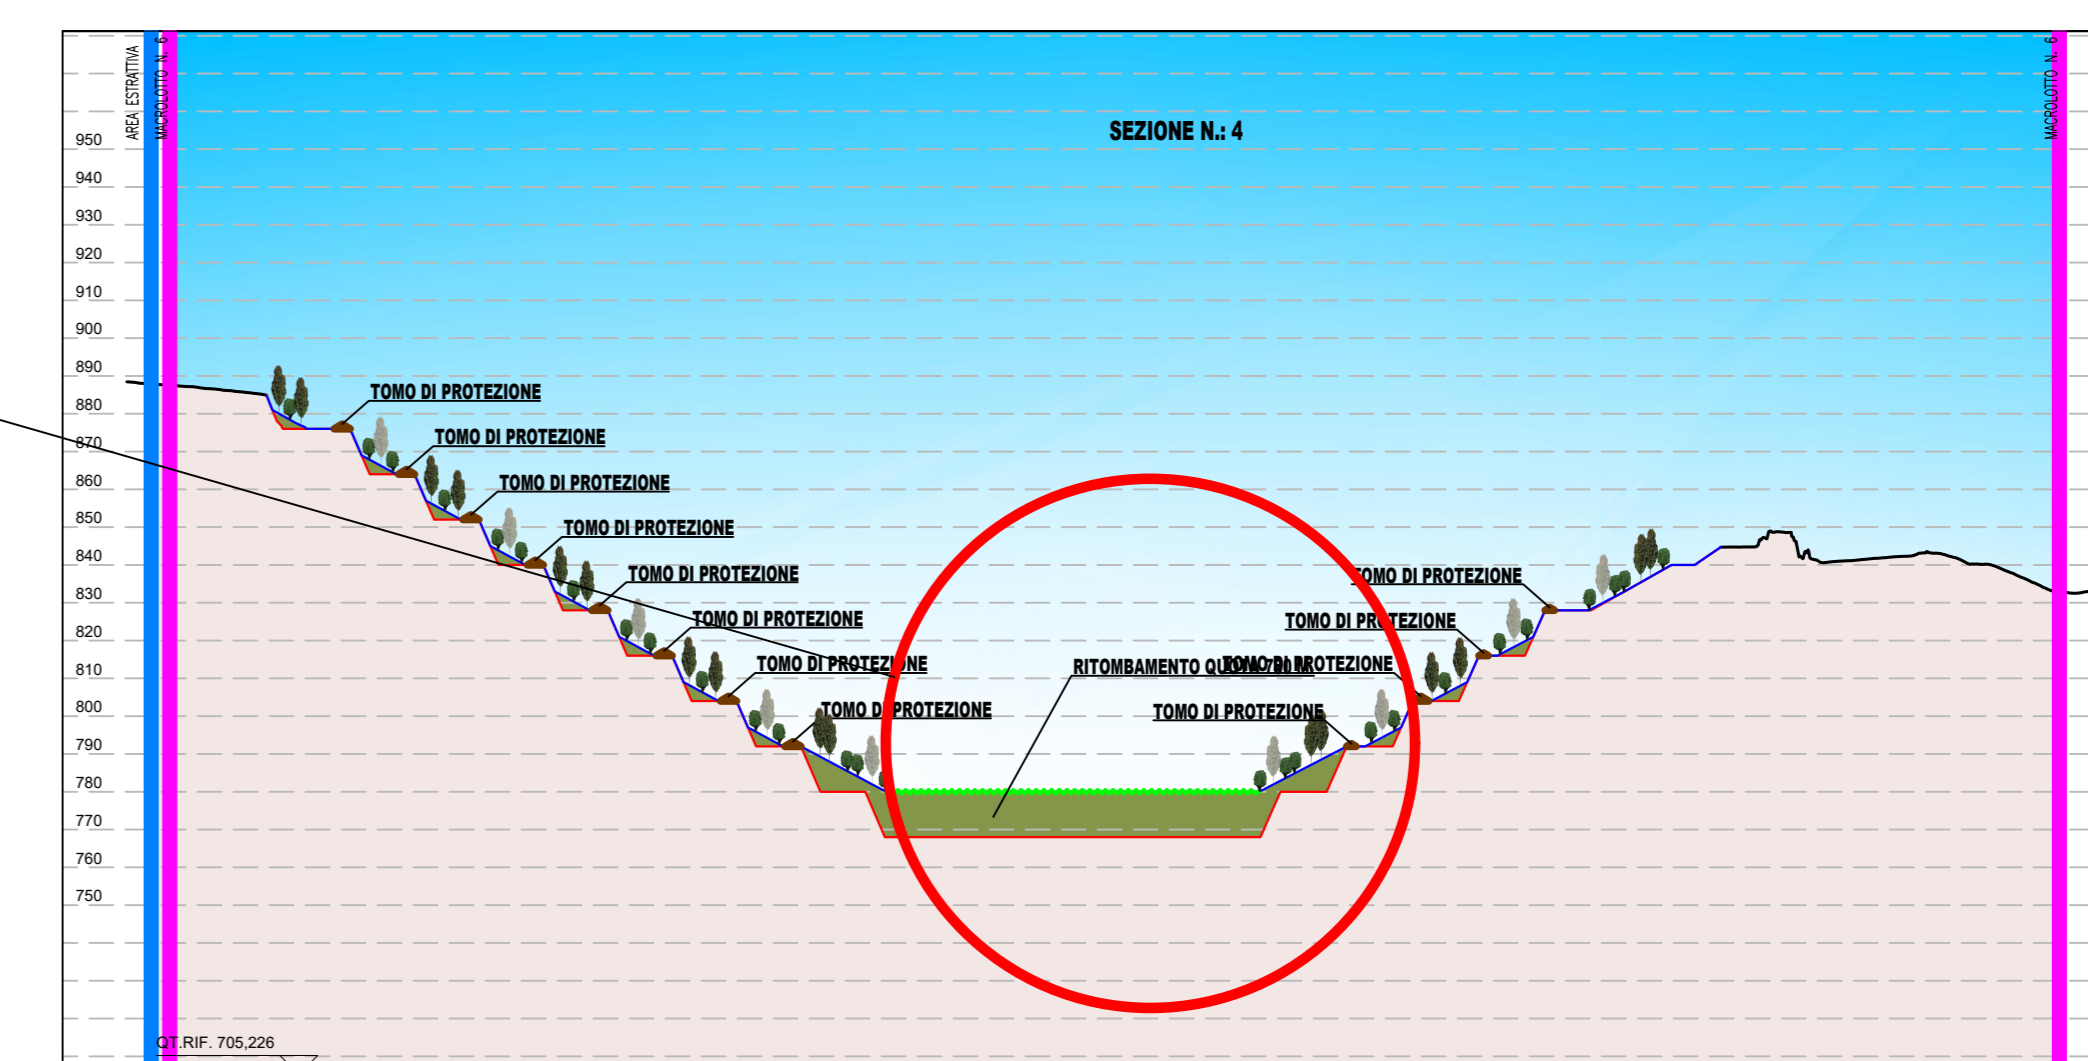

MACROLOTTO 6 - SEZIONE N. 7 Scala 1:2.000

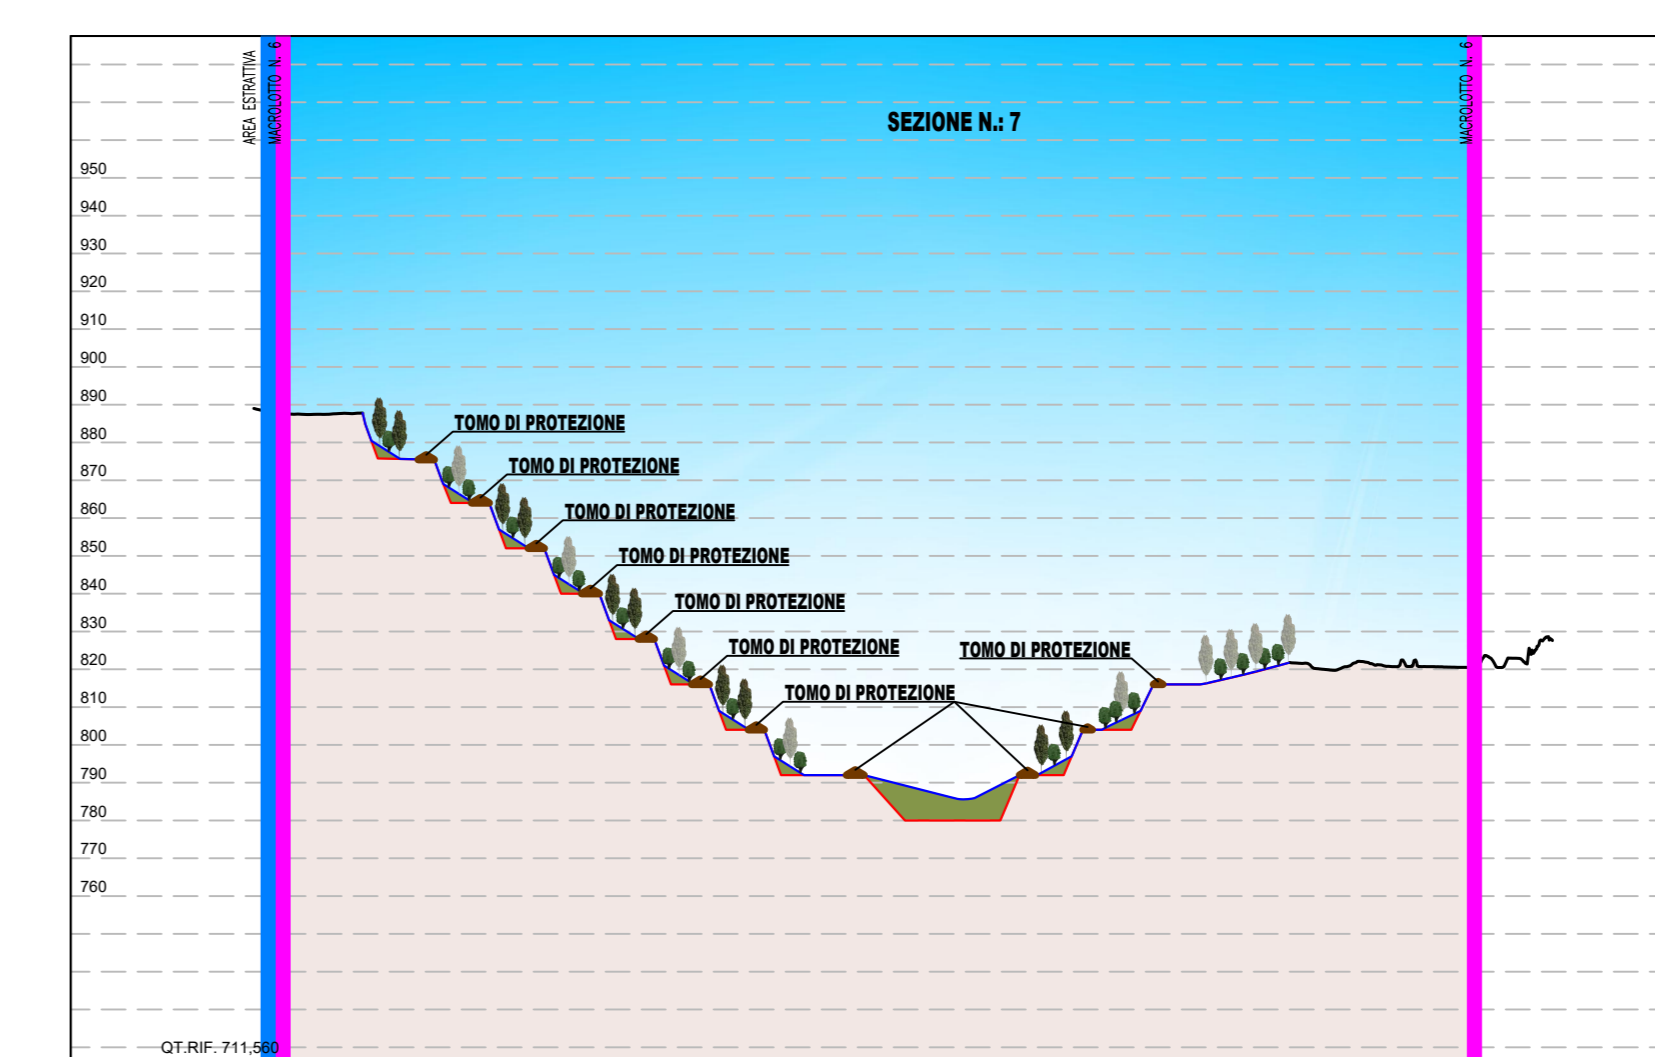



AREA ESTRATTIVA COMUNE DI ALBIANO



PROGRAMMA DI ATTUAZIONE COMUNALE

<p>Oggetto: STATO DI RIPRISTINO S. COLOMBA</p>	<p>Tavola: 7c</p>
<p>Coordinatrice del progetto: ing. Fabiola Telch Albo degli Ingegneri della Provincia di Trento sez. A num. 3743</p>	<p>Scala: 1:2.000</p>
<p>Committente: Comune di Albiano</p>	<p>Data: Giugno 2026</p>