


**LEGENDA**


	LIMITE MACROLOTTO
	LIMITE AREA ESTRATTIVA
	NUMERO MACROLOTTO
	STATO PROGETTO
	SUP. DI RIPRISTINO DURANTE L'ATTIVITA' ESTRATTIVA
	CATASTO



**SUPERFICI DI RIPRISTINO** Scala 1:5.000

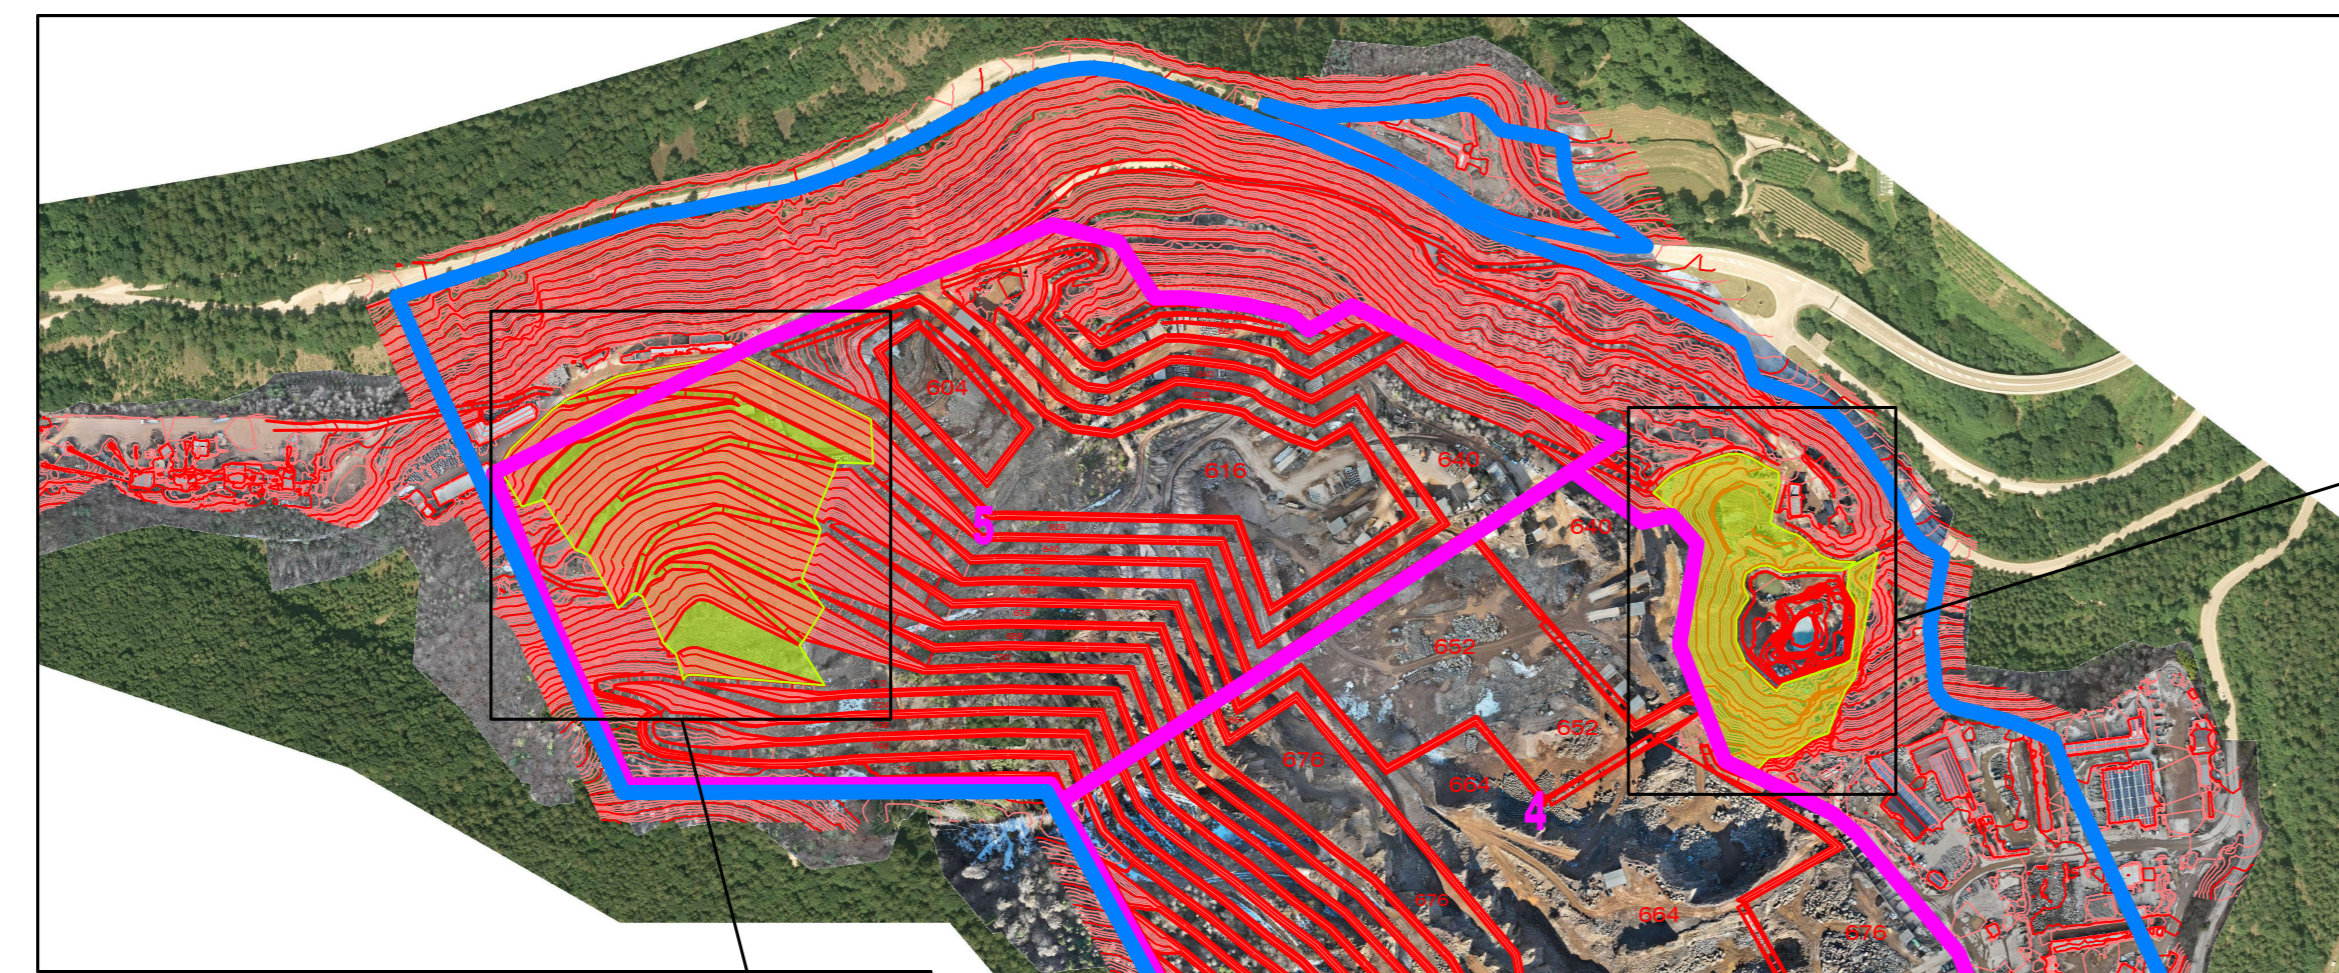


**RIPRISTINO MGA II** Scala 1:2.000

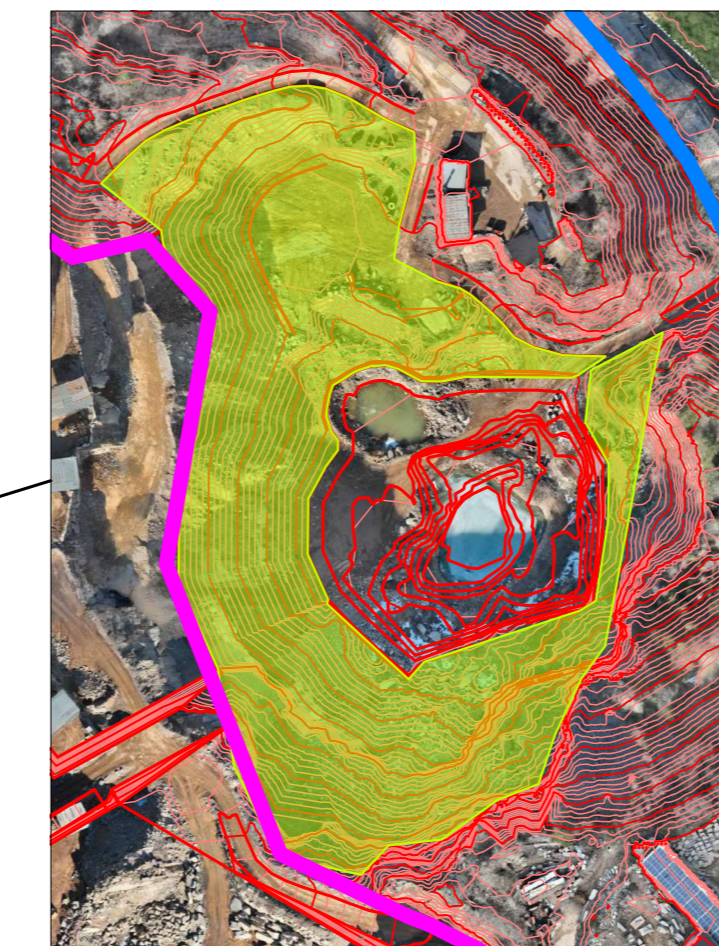


**RIPRISTINO MGA II** Scala 1:2.000



**RIPRISTINO MGA I** Scala 1:2.000

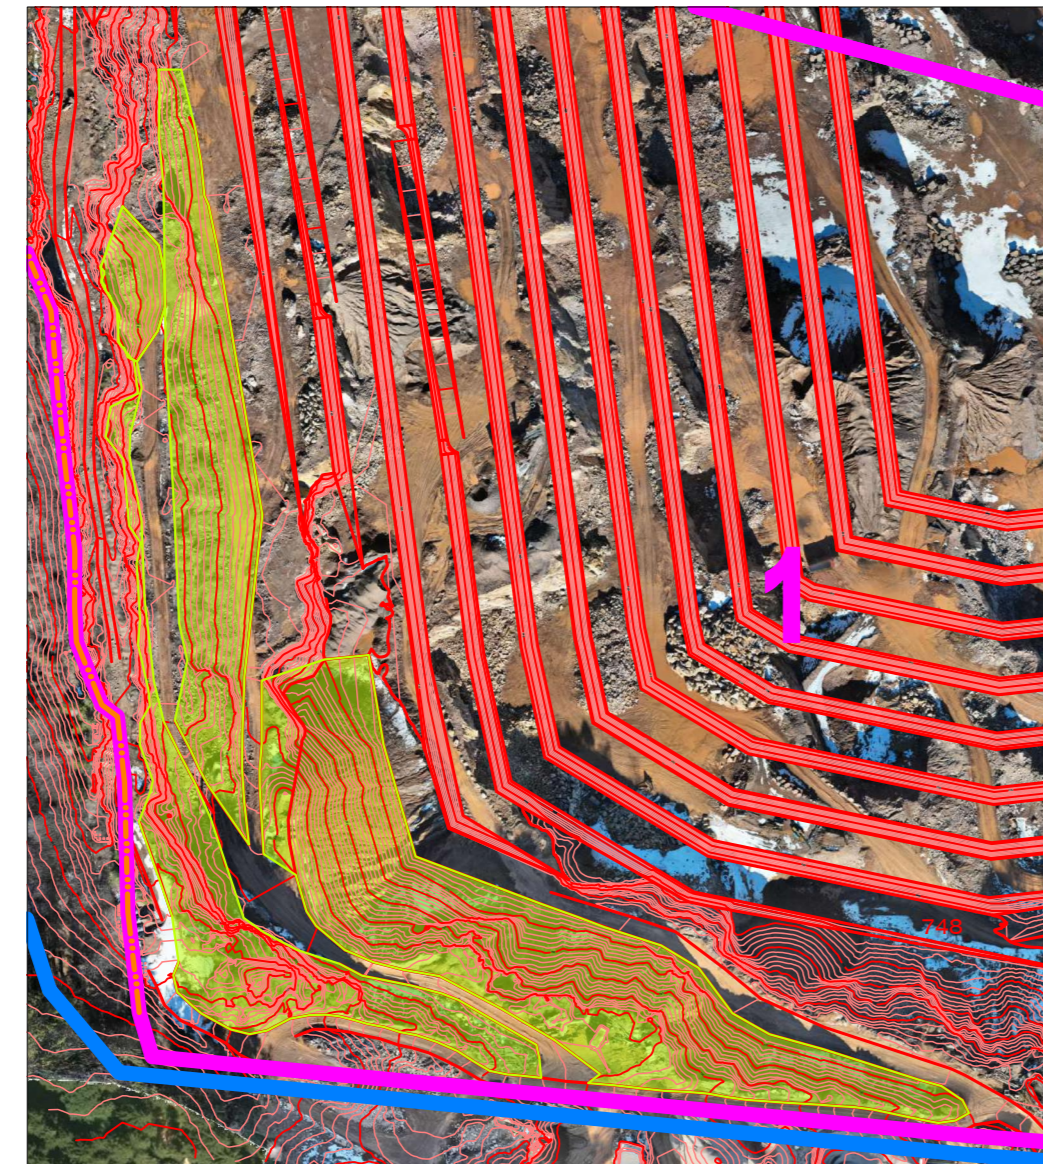

**RIPRISTINO AREA SANTA COLOMBA** Scala 1:2.000

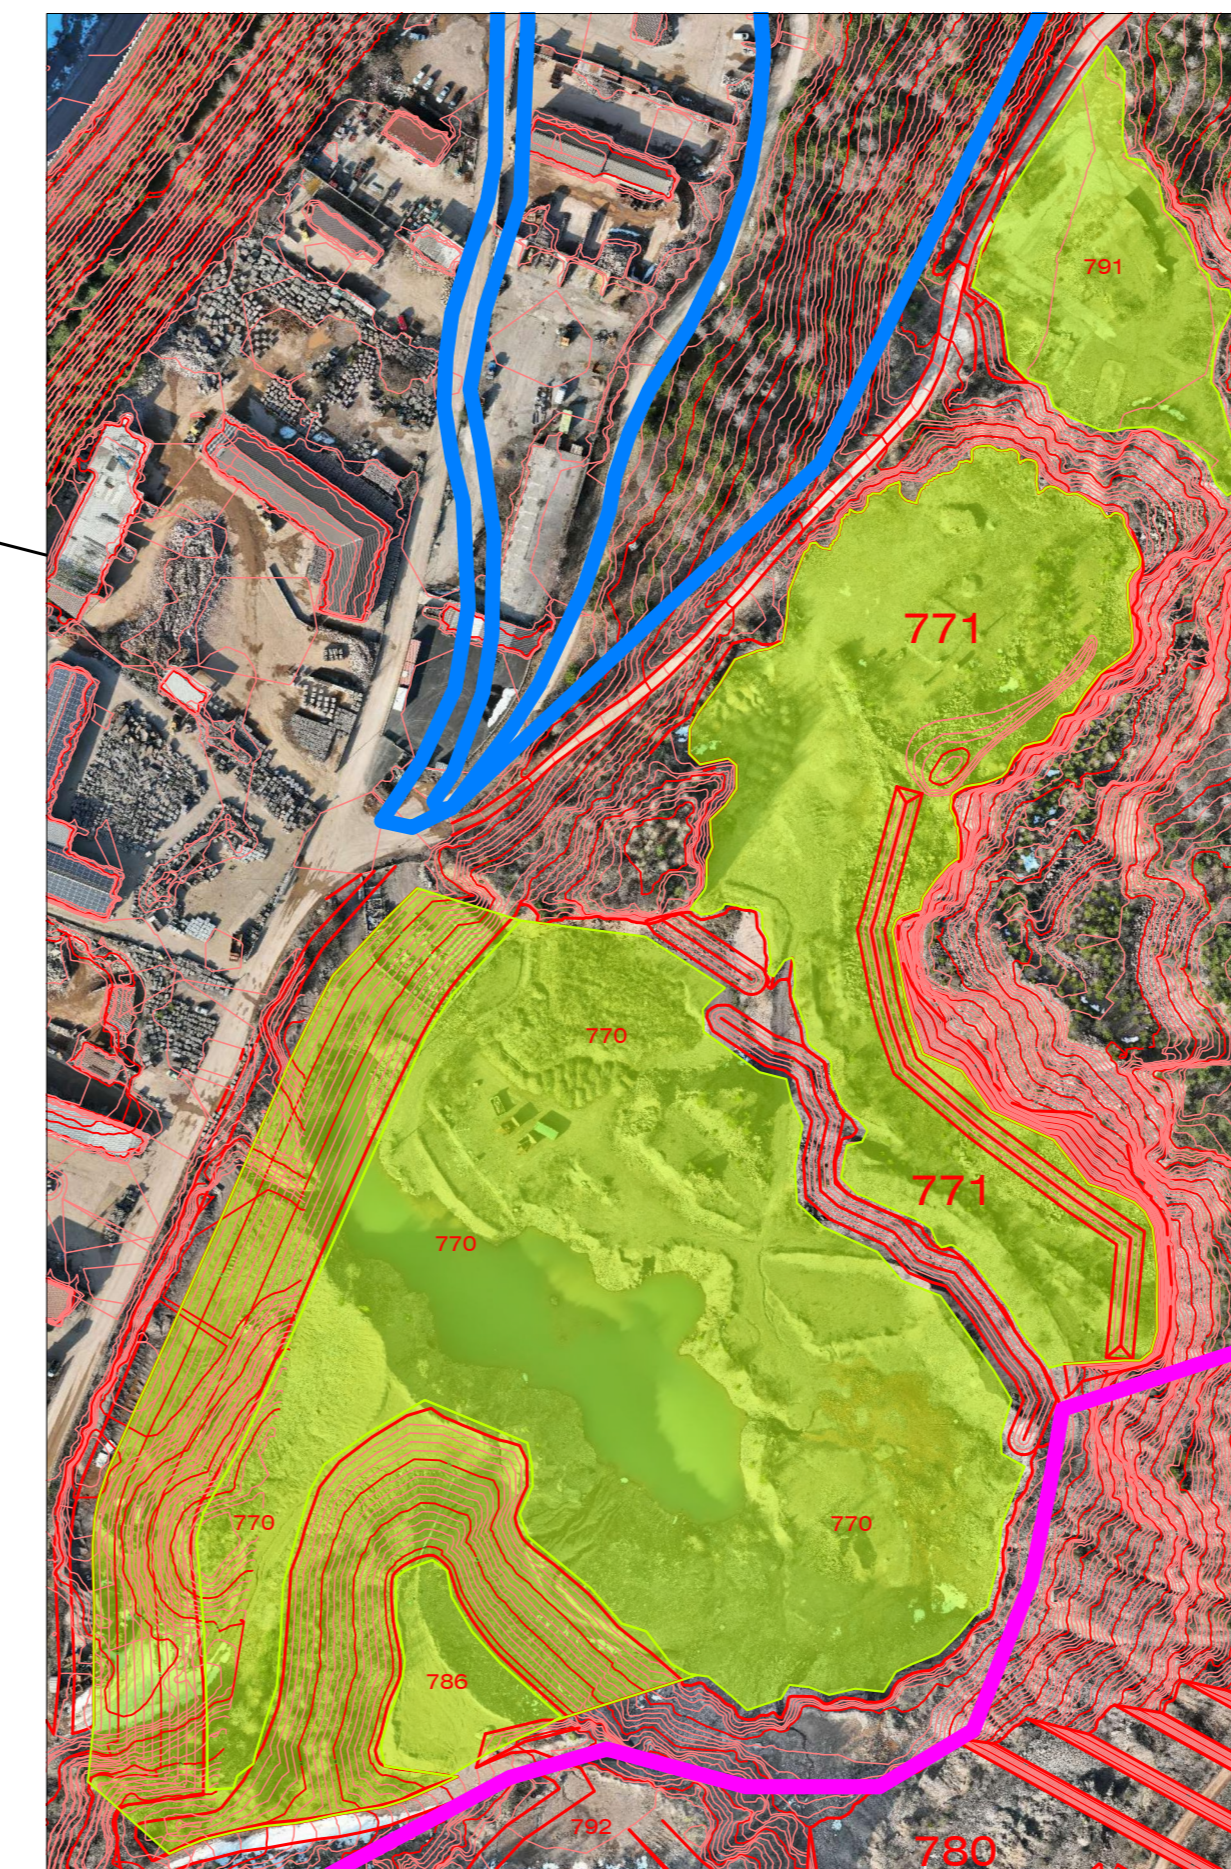

<p><b>AREA ESTRATTIVA COMUNE DI ALBIANO</b></p>	
<p><b>PROGRAMMA DI ATTUAZIONE COMUNALE</b></p>	
<p> Oggetto: <b>UBICAZIONE SUPERFICI DI RIPRISTINO DURANTE L'ATTIVITA' ESTRATTIVA</b></p>	<p> Tavola: <b>16</b></p>
<p> Coordinatrice del progetto: <b>ing. Fabiola Telch</b> Albo degli Ingegneri della Provincia di Trento sez. A num. 3743</p>	<p> Scala: <b>1:5.000</b></p>
<p> Committente: <b>Comune di Albiano</b></p>	<p> Data: <b>Giugno 2026</b></p>