



PROVINCIA AUTONOMA
DI TRENTO

PRG

Piano Regolatore Generale
INSEDIAMENTI STORICI

VARIANTE
DEL COMUNE DI
ALBIANO

SETTEMBRE 2012

COMUNITA' DELLA
VALLE DI CEMBRA



TAV.6.01



scala 1:1000

ORDINE DEGLI ARCHITETTI
DELLA PROV. DI TRENTO


dott.arch. FULVIO BERTOLUZZA
ISCRIZIONE ALBO N° 181

TAVOLA DEGLI INTERVENTI PRIVATI

ADEGUAMENTO AL PUP E AGLI INDIRIZZI E CRITERI GENERALI PER LA
PIANIFICAZIONE DEGLI INSEDIAMENTI STORICI STABILITI DALLA GIUNTA PROVINCIALE CON
D.G.P. N. 201156 DD. 30.12.92, AI SENSI DELL'ART. 24 E 139 DELLA L.P. 22/91.

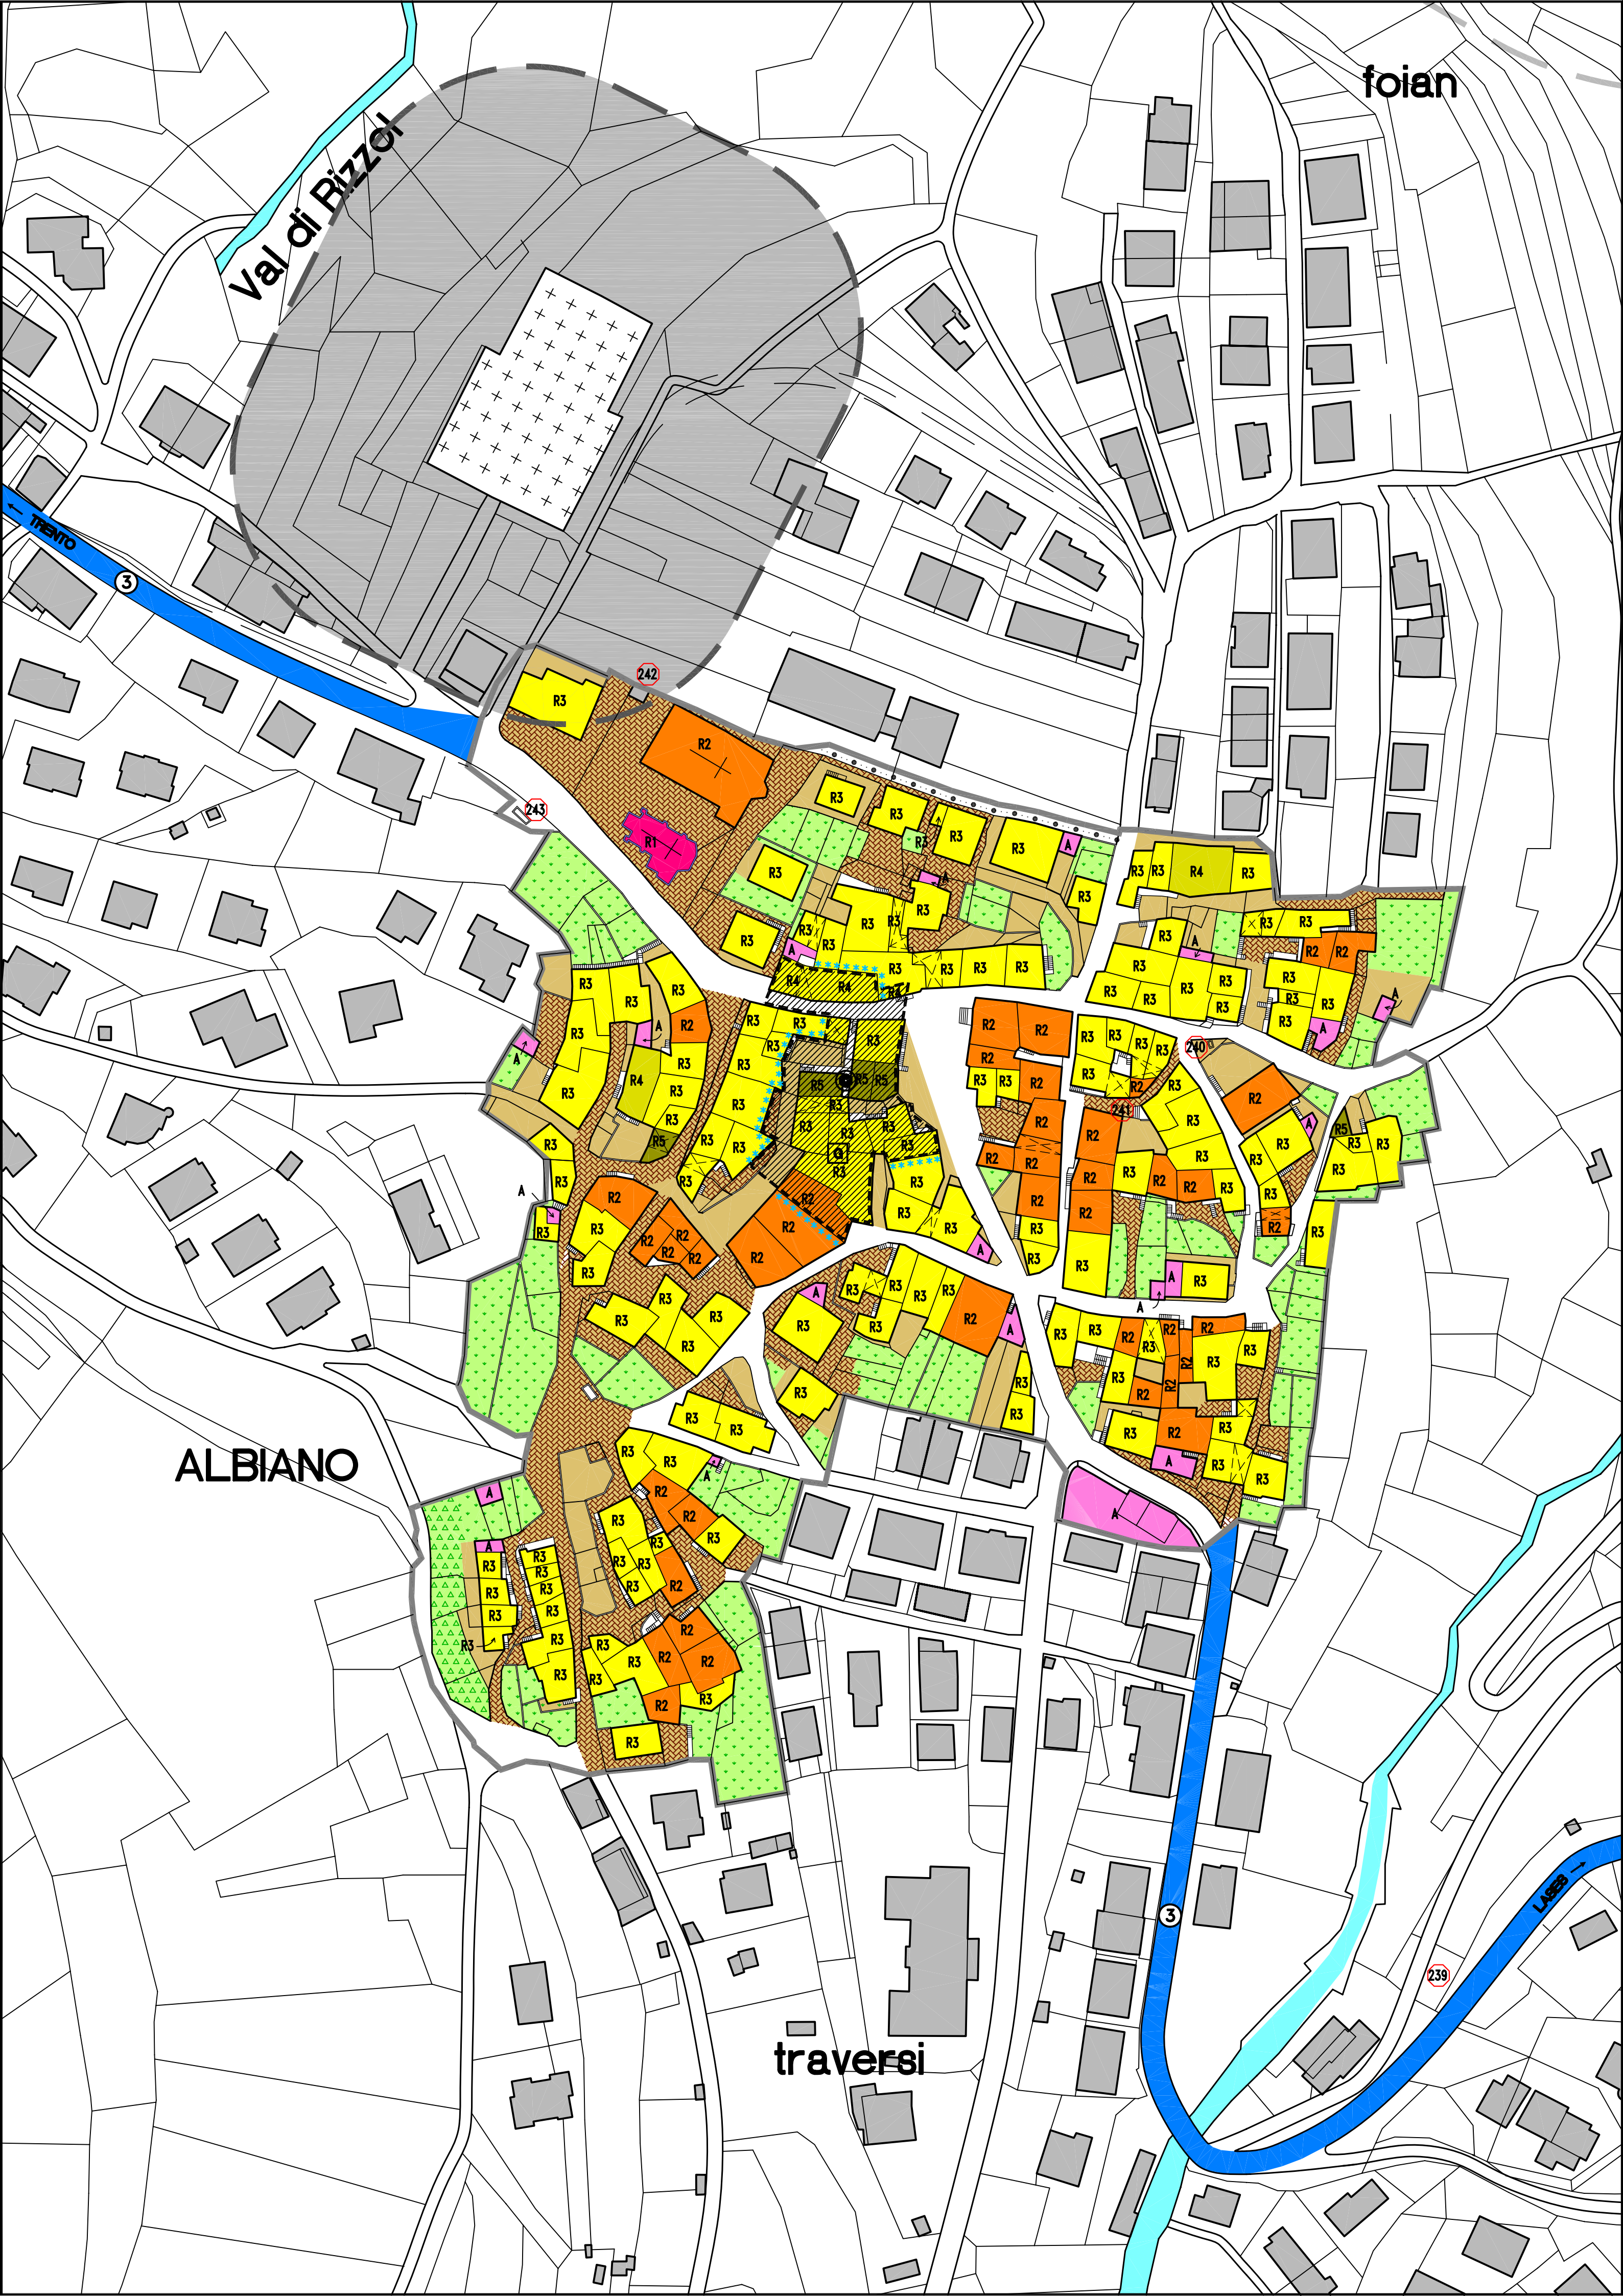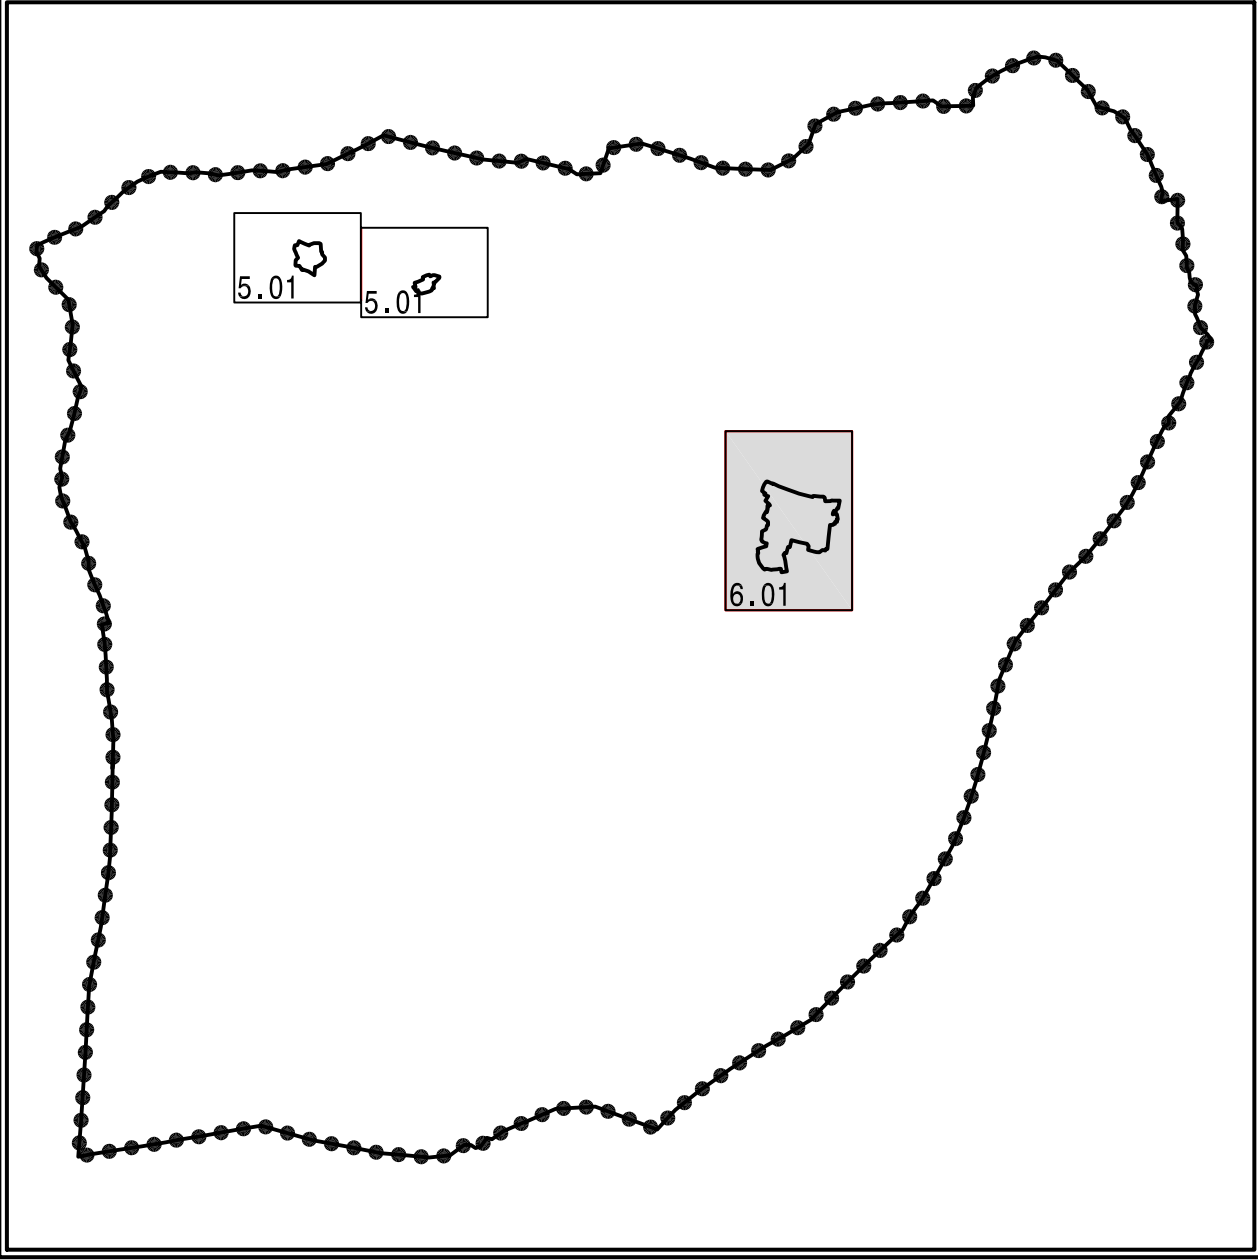

LEGENDA INSEDIAMENTI STORICI

NORMATIVA P.R.G. INSEDIAMENTI STORICI		NORMATIVA P.R.G. INSEDIAMENTI STORICI / GENERALE			
SERVIZI ED INTERVENTI PUNTUALI					
	Unità edilizia con numero di riferimento scheda	art. 83		Edifici ed aree per attrezzature e servizi pubblici	art. 97
	Unità edilizia costituente volume accessorio	art. 84		Civili-amministrative esistenti	
	Manufatti di interesse storico-culturale	art. 86		Civili-amministrative di progetto	
	Fronti da riqualificare	art.86 bis		Scolastiche e culturali emergenti	
DEFINIZIONE DEGLI INTERVENTI				Scolastiche e culturali di progetto	
	Restauro	art. 77		Religiose esistenti	
	Risanamento conservativo	art. 78		Religiose di progetto	
	Ristrutturazione edilizia	art. 79		Sportive esistenti	
	Demolizione con ricostruzione	art. 80		Sportive di progetto	
	Demolizione senza ricostruzione	art. 81		Parcheggio	art. 99
	Ricostruzioni su ruderi	art. 82		Nuova piazza da creare	art. 6 art. 45.20
AREE AD INTERVENTO UNITARIO				Verde attrezzato	art. 6 art. 44.10
	Area soggetta a piano attuativo a fini generali	art. 89		Cimiteri	art. 6 art. 46
	Area soggetta a piano attuativo a fini speciali	art. 90	AREE DI TUTELA E FASCIE DI RISPETTO		
	Area soggetta a piano di recupero edilizio	art. 91		Area di rispetto storico-ambientale-paesistico	art. 25
	Comparti edificatori	art. 92		Area di interesse archeologico con grado di tutela	art. 6 art. 26
AREE DI PERTINENZA				Grado di tutela 03 con indicazione del sito e numero di schedatura	art. 6
	Cortili e piazze	art. 93		Area storico-artistica	art. 94
	Pavimentazioni tradizionali	art. 93		Area di rispetto dei corsi d'acqua	art. 6 art. 31.10
	Orti e giardini	art. 93		Fascia di rispetto cimiteriale	art. 6 art. 47
	Bosco e improduttivo	art. 93	INFRASTRUTTURE VIARIE E DI TRASPORTO		
	Cultura agricola (frutteto, vigneto, arativo, ecc.)	art. 93		Fascia di rispetto stradale	art. 6 art. 61
SEGNI CONVENZIONALI				Viabilità esistente di 2^ categoria	art. 6 art. 60
	Perimetro del centro storico			Viabilità esistente di 3^ categoria	art. 6 art. 60
	Unità edilizia			Viabilità esistente di 4^ categoria	art. 6 art. 60
	Portici e sottopassi			Viabilità da potenziare	art. 6 art. 60
	Corsi d'acqua e rogge			Viabilità di progetto	art. 6 art. 60
	Fontane e lavatoi			Svincoli e raccordi stradali di progetto	art. 6 art. 62
				Viabilità locale esistente	art. 95
				Viabilità locale da potenziare	
				Viabilità locale di progetto	
				Ponte o viadotto	art. 6 art. 62
				Edifici di culto	
				Frazionamento catastale	
				Muri di recinzione	
				Accessi	
				Gradonate	
				Scale esterne	