


LEGENDA:

- LIMITE AREA PROTETTA ZSC ( EX SIC ) CORRISPONDENTE AL BORDO EST DI MAPPA DELLA STRADA FORESTALE P.F. 3130/1.
- NUOVO LIMITE FASCIA DI RISPETTO DELL'AREA PROTETTA ZSC ( EX SIC )
- AREA DI RIPORTO DI TERRENO VEGETALE ( TOMO ) E PIANTUMAZIONE CON ESSENZE DI CONIFERE AGHIFOGIE E LATIFOGIE AUTOCTONE
- SCOGLIERA DI CONTENIMENTO ESISTENTE IN SASSI MANTENUTA NELLA
- POSIZIONE ATTUALE OGGETTO DI SANATORIA

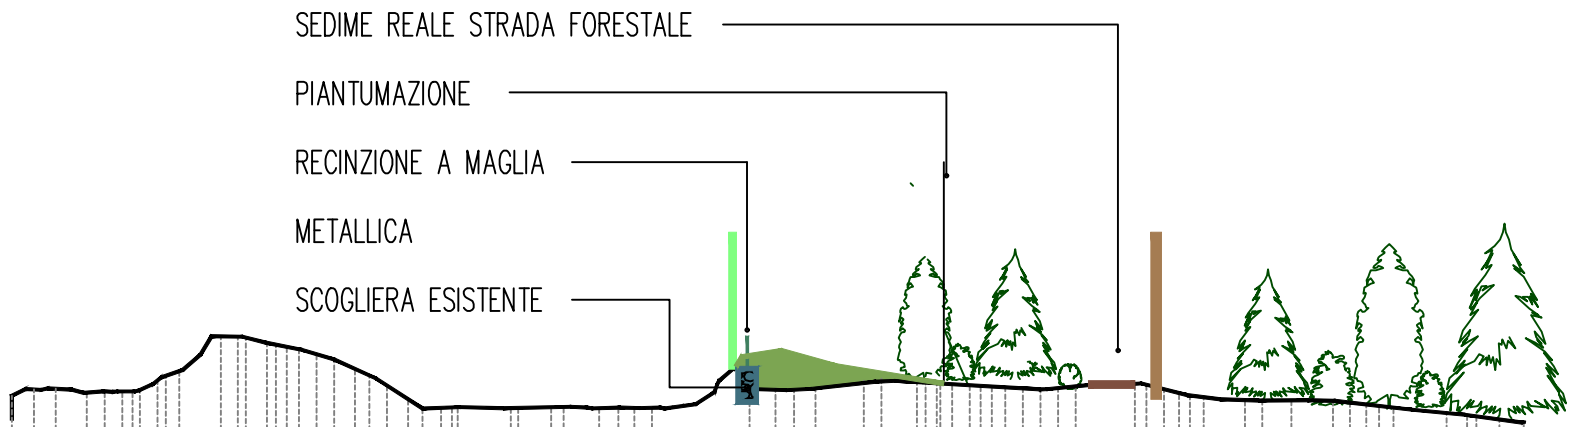

|                   |                   |        |        |
|-------------------|-------------------|--------|--------|
| STATO AUTORIZZATO | Distanze parziali | 2.077  | 799.89 |
|                   | Quote             | 799.89 | 799.89 |
| STATO NUOVO       | Distanze parziali | 4.51   | 799.89 |
|                   | Quote             | 799.89 | 799.89 |

SEZIONE 5

LEGENDA:

- LIMITE AREA PROTETTA ZSC ( EX SIC ) CORRISPONDENTE AL BORDO EST DELLA DI MAPPA DELLA STRADA FORESTALE P.F. 3130/1.
- FASCIA DI RISPETTO OFFSET DI 30 ml DEL LIMITE AREA PROTETTA ZSC ( EX SIC )
- AREA DI SCONFINAMENTO
- AREA DI RIPORTO DI TERRENO VEGETALE ( TOMO ) E PIANTUMAZIONE
- AREA DI RIPRISTINO CON TERRENO VEGETALE E PIANTUMAZIONE
- ZONA DI DEMOLIZIONE E RIFINITURA SCOGLIERA ESISTENTE E RIPRISTINO CON TERRENO VEGETALE E PIANTUMAZIONE
- REALIZZAZIONE SCOGLIERA DI CONTENIMENTO IN SASSI CON CANALE A
- REALIZZAZIONE SCOGLIERA DI CONTENIMENTO IN SASSI CON CANALE A

LEGENDA:

- LIMITE AREA PROTETTA ZSC ( EX SIC ) CORRISPONDENTE AL BORDO EST DI MAPPA DELLA STRADA FORESTALE P.F. 3130/1.
- NUOVO LIMITE FASCIA DI RISPETTO DELL'AREA PROTETTA ZSC ( EX SIC )
- AREA DI RIPORTO DI TERRENO VEGETALE ( TOMO ) E PIANTUMAZIONE CON ESSENZE DI CONIFERE AGHIFOGIE E LATIFOGIE AUTOCTONE
- CUMULO ESISTENTE PROVENIENTE DAL MULINO DEL FRANTOIO PRIMARIO




|                   |                   |        |        |
|-------------------|-------------------|--------|--------|
| STATO AUTORIZZATO | Distanze parziali | 1.35   | 799.89 |
|                   | Quote             | 799.89 | 799.89 |
| STATO NUOVO       | Distanze parziali | 8.01   | 799.89 |
|                   | Quote             | 799.89 | 799.89 |

SEZIONE 7

LEGENDA:

- LIMITE AREA PROTETTA ZSC ( EX SIC ) CORRISPONDENTE AL BORDO EST DI MAPPA DELLA STRADA FORESTALE P.F. 3130/1.
- FASCIA DI RISPETTO OFFSET DI 30 ml DEL LIMITE AREA PROTETTA ZSC
- AREA DI RIPORTO DI TERRENO VEGETALE ( TOMO ) E PIANTUMAZIONE CON ESSENZE DI CONIFERE AGHIFOGIE E LATIFOGIE AUTOCTONE
- REALIZZAZIONE SCOGLIERA DI CONTENIMENTO IN SASSI CON CANALE A CIELO APERTO LUNGO TUTTA LA BASE PER RACCOLTA ACQUE PIOVANE.

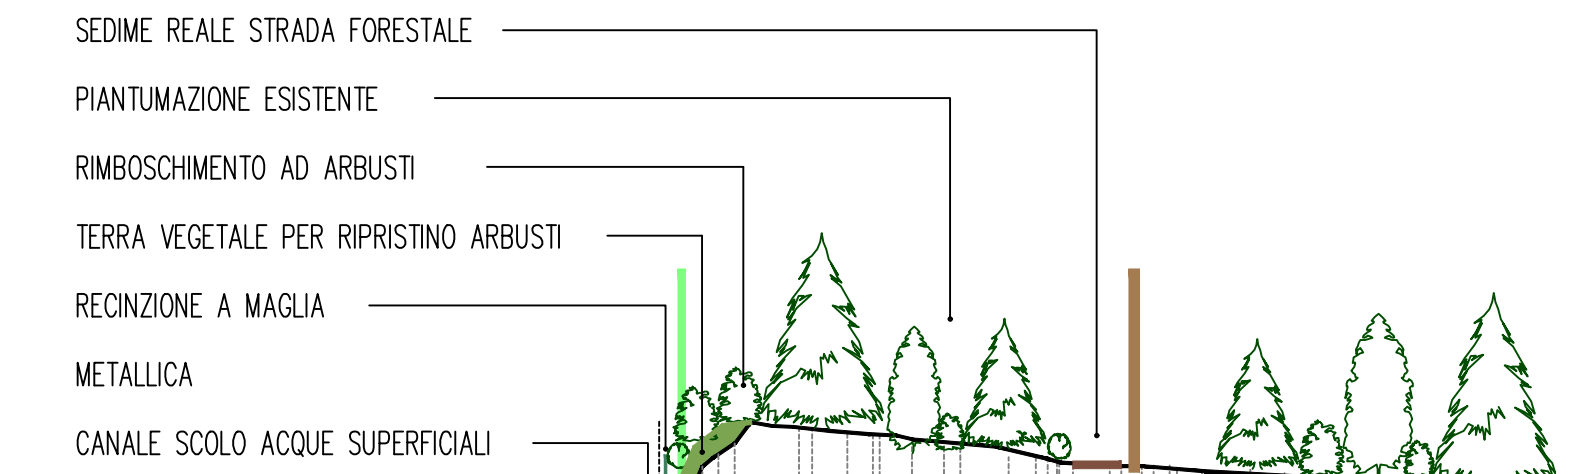

|                   |                   |        |        |
|-------------------|-------------------|--------|--------|
| STATO AUTORIZZATO | Distanze parziali | 6.77   | 799.89 |
|                   | Quote             | 799.89 | 799.89 |
| STATO NUOVO       | Distanze parziali | 12.83  | 799.89 |
|                   | Quote             | 799.89 | 799.89 |

SEZIONE 10

GS STUDIO TECNICO  
DOTT. ARCH. STEFANO GIONGO  
38015 LAVIS ( TN ) - VIA A. RÖSNER, 115 TEL. 0461 248251



TECNICO  
Ordine degli Architetti  
Pianificatori Paesaggisti e Conservatori  
della Provincia di Trento  
Dot. Architetto  
STEFANO GIONGO  
1298 sez. A - ARCHITETTURA

|                               |   |
|-------------------------------|---|
| DATA<br>20.10.2023            | COMMITTENTE<br>PORFIDO EJT S.R.L.   |
| SCALA<br>1 : 500              | OGGETTO<br>II VARIANTE AL PIANO ATTUATIVO PER LA REALIZZAZIONE DI IMPIANTO DI FRANTUMAZIONE SULLA P.F.2833/1 C.C. DI ALBIANO IN LOCALITA' POSSENDER DEL COMUNE DI ALBIANO. |
| TAVOLA<br>5                   |   |
| TITOLO<br>SEZIONI N. 5 7 E 10 |   |