


LEGENDA:

- | | |
|---|--|
|  | LIMITE AREA PROTETTA ZSC (EX SIC) CORRISPONDENTE AL BORDO EST DELLA |
| | DI MAPPA DELLA STRADA FORESTALE P.F. 3130/1. |
|  | FASCIA DI RISPETTO OFFSET DI 30 ml DEL LIMITE AREA PROTETTA ZSC (EX SIC) |
|  | AREA DI SCONFINAMENTO |
|  | AREA DI RIPOSTO DI TERRENO VEGETALE (TOMO) E PIANTUMAZIONE |
|  | AREA DI RIPRISTINO CON TERRENO VEGETALE E PIANTUMAZIONE |
|  | ZONA DI DEMOLIZIONE E RIFINITURA SCOGLIERA ESISTENTE E RIPRISTINO |
| | CON TERRENO VEGETALE E PIANTUMAZIONE |
|  | REALIZZAZIONE SCOGLIERA DI CONTENIMENTO IN SASSI CON CANALE A |
|  | REALIZZAZIONE SCOGLIERA DI CONTENIMENTO IN SASSI CON CANALE A |

LEGENDA:


- | | |
|---|--|
|  | LIMITE AREA PROTETTA ZSC (EX SIC) CORRISPONDENTE AL BORDO EST DI MAPPA DELLA STRADA FORESTALE P.F. 3130/1. |
|  | FASCIA DI RISPETTO OFFSET DI 30 ml DEL LIMITE AREA PROTETTA ZSC |
|  | RICOSTRUZIONE DELLA SCOGLIERA ALL'INTERNO DEL LIMITE DI RISPETTO DI 30 M. DELL'AREA PROTETTO ZSC (EX SIC). |
|  | DEMOLIZIONE SCOGLIERA ESISTENTE E RIPRISTINO |

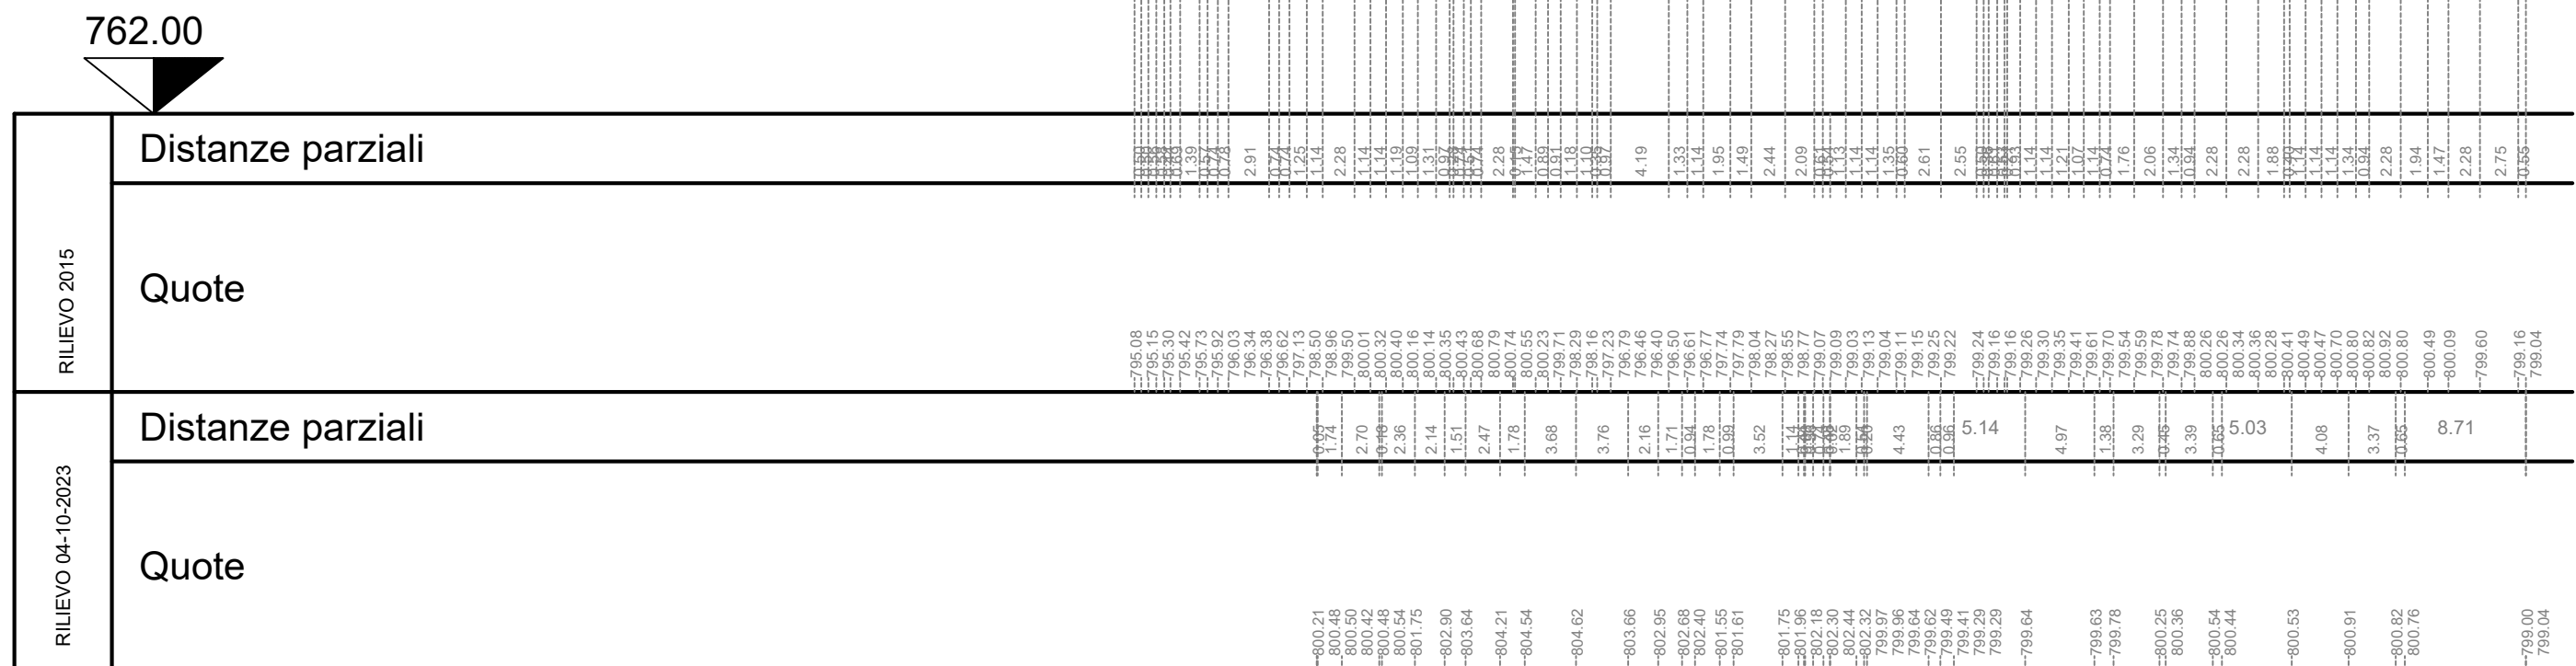

SEZIONE 3

LEGENDA:

- | | |
|---|---|
|  | LIMITE AREA PROTETTA ZSC (EX SIC) CORRISPONDENTE AL BORDO ESTERNO DELLA MAPPA DELLA STRADA FORESTALE P.F. 3130/1. |
|  | FASCIA DI RISPETTO OFFSET DI 30 ml DEL LIMITE AREA PROTETTA ZSC |
|  | SCOGLIERA DI CONTENIMENTO ESISTENTE IN SASSI LUNGO IL LIMITE DEL CUSCINETTO DI RISPETTO DELL'AREA ZSC. |
|  | AREA DI RIPOSO DI TERRENO VEGETALE (TOMO) E PIANTUMAZIONE |
|  | RECINZIONE A MAGLIA METALLICA E RITTI DI SUPPORTO IN FERRO |

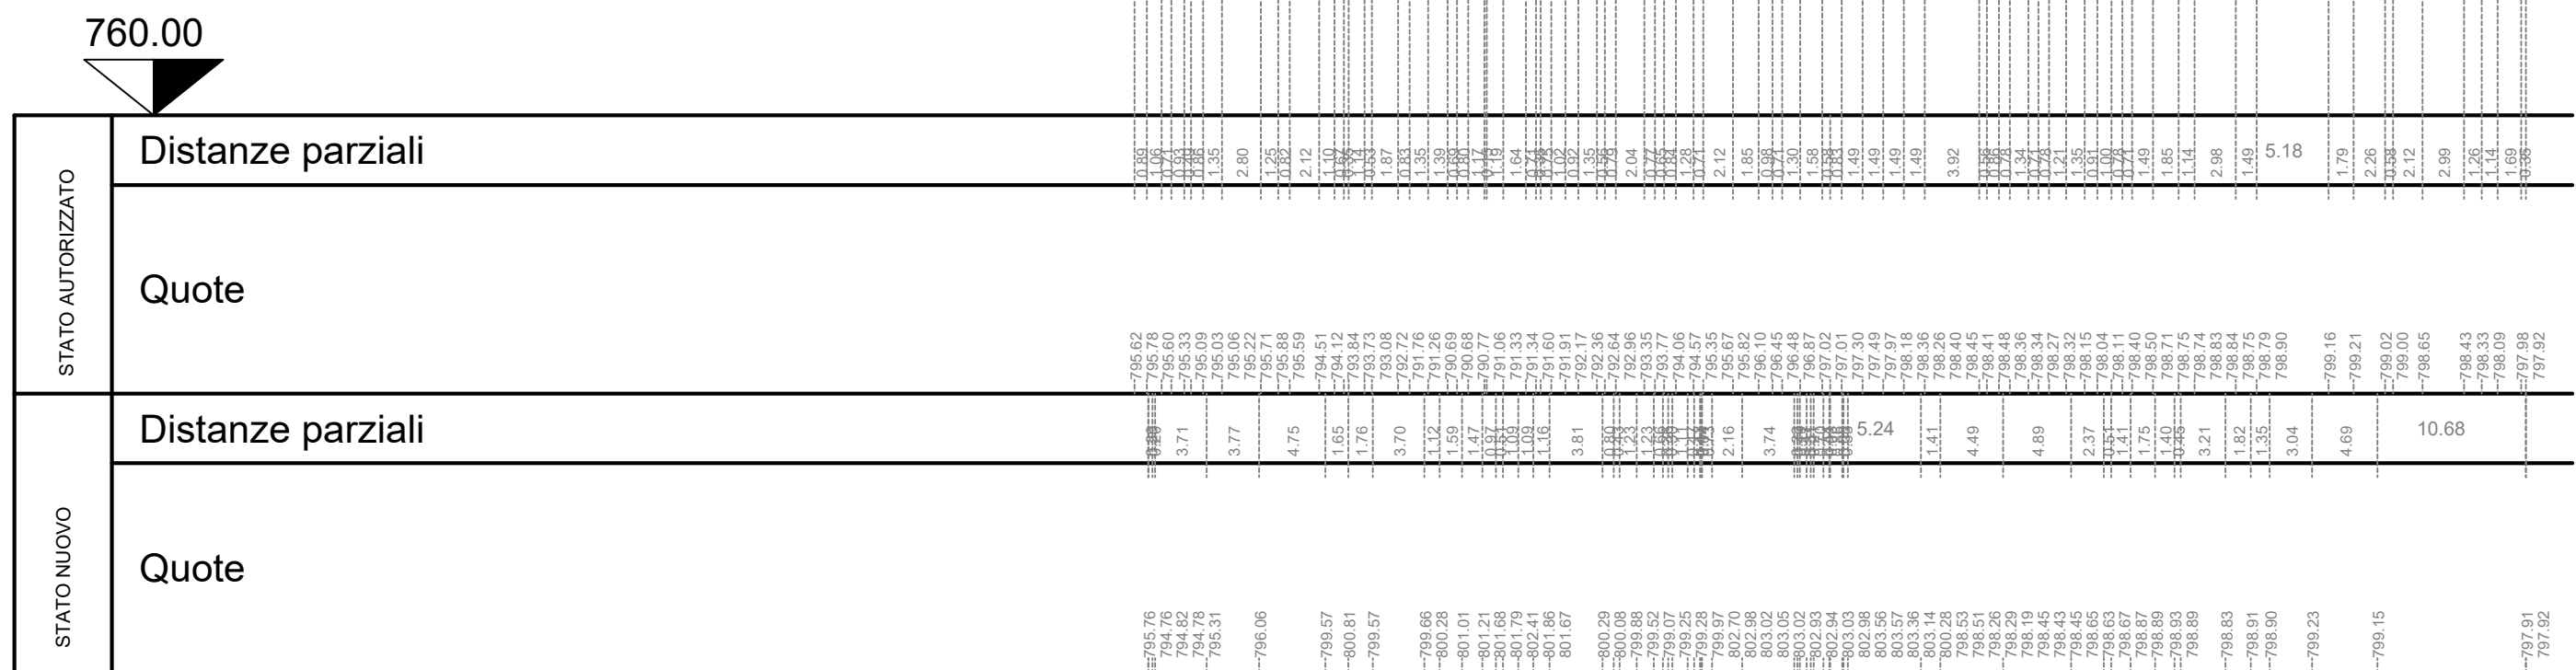

SEZIONE 4

GS STUDIO TECNICO DOTT. ARCH. STEFANO GIONGO 55015 LAVIS (TN) - VIA A. ROSSINI, 115 TEL. 0461 248521		DATA 20.10.2023	COMMITTENTE PORFIDO ELIT S.R.L.
		SCALA 1 : 500	OGGETTO II VARIANTE AL PIANO ATTUATIVO PER LA REALIZZAZIONE DI IMPIANTO DI FRANTU- ZIONE SULLA P.F.2833/1 C.C. DI ALBIANO IN LOCALITA' POSSEDER DEL COMUNE DI ALBIANO.
TECNICO  Ordine degli Architetti Pianificatori Paesaggisti e Conservatori della Provincia di Trento Dott. Architetto STEFANO GIONGO 1298 sez. A - ARCHITETTURA		TAVOLA 4	
		TITOLO	SEZIONI N. 3 E 4