



AREA: MONTE GORSA Albiano (TN)


OGGETTO: STATO di FATTO
MONTE GORSA 2024

TAVOLA: 1

SCALA: 1:1000 DATA: APRILE 2024

COMMITTENTE: COMUNE di ALBIANO

COORDINATORE
DEL PROGETTO: ING. TELCH FABIOLA

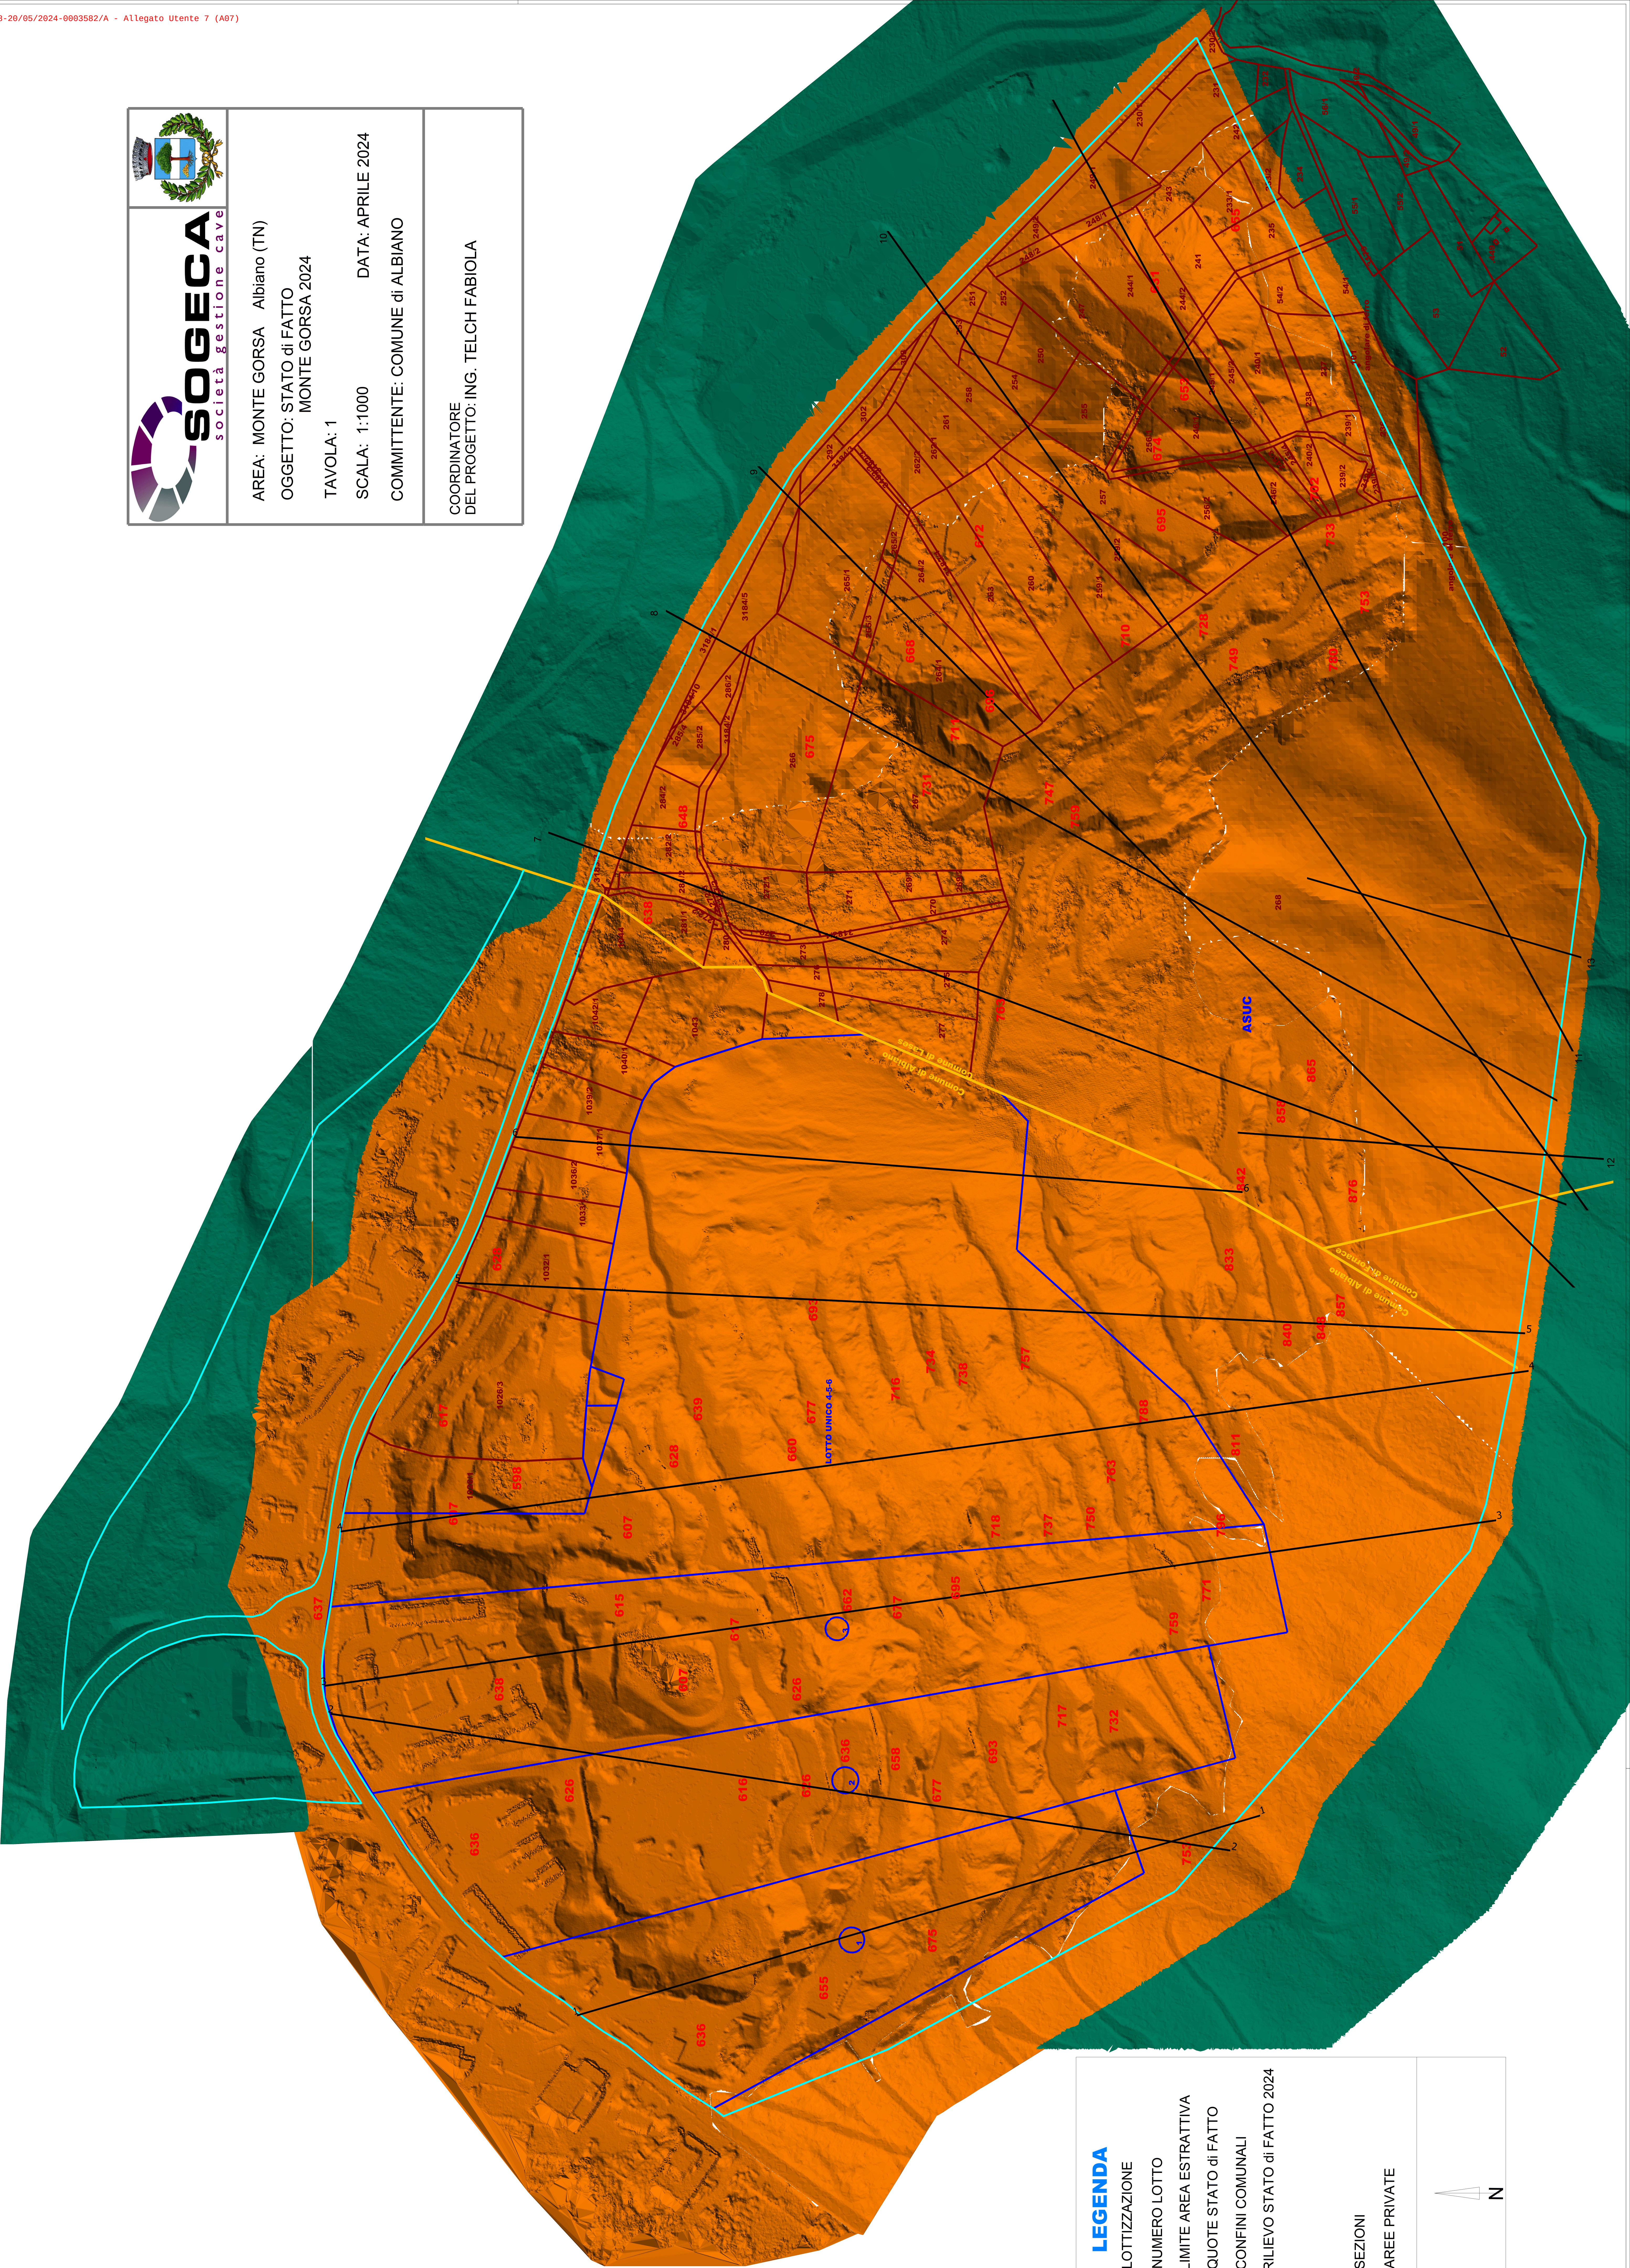

LEGENDA

LOTTIZZAZIONE

NUMERO LOTTO

LIMITE AREA ESTRATTIVA

QUOTE STATO di FATTO

CONFINI COMUNALI

RILIEVO STATO di FATTO 2024

SEZIONI

AREE PRIVATE

