



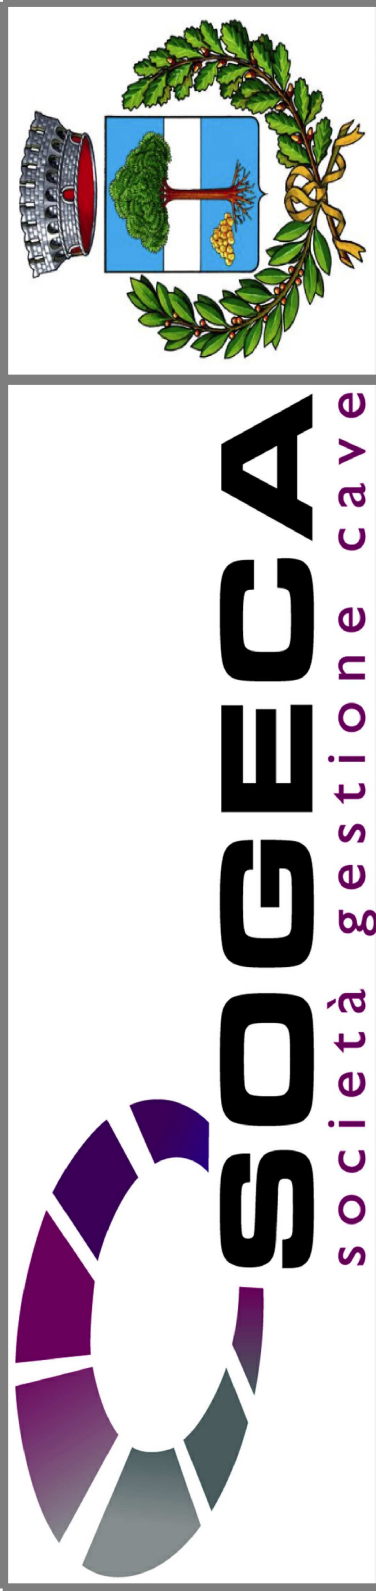

AREA: MONTE GORSA Albiano (TN)
OGGETTO: STATO di PROGETTO
MONTE GORSA 2024
TAVOLA: 2
SCALA: 1:1000 DATA: APRILE 2024
COMMITTENTE: COMUNE di ALBIANO
COORDINATORE
DEL PROGETTO: ING. TELCH FABIOLA

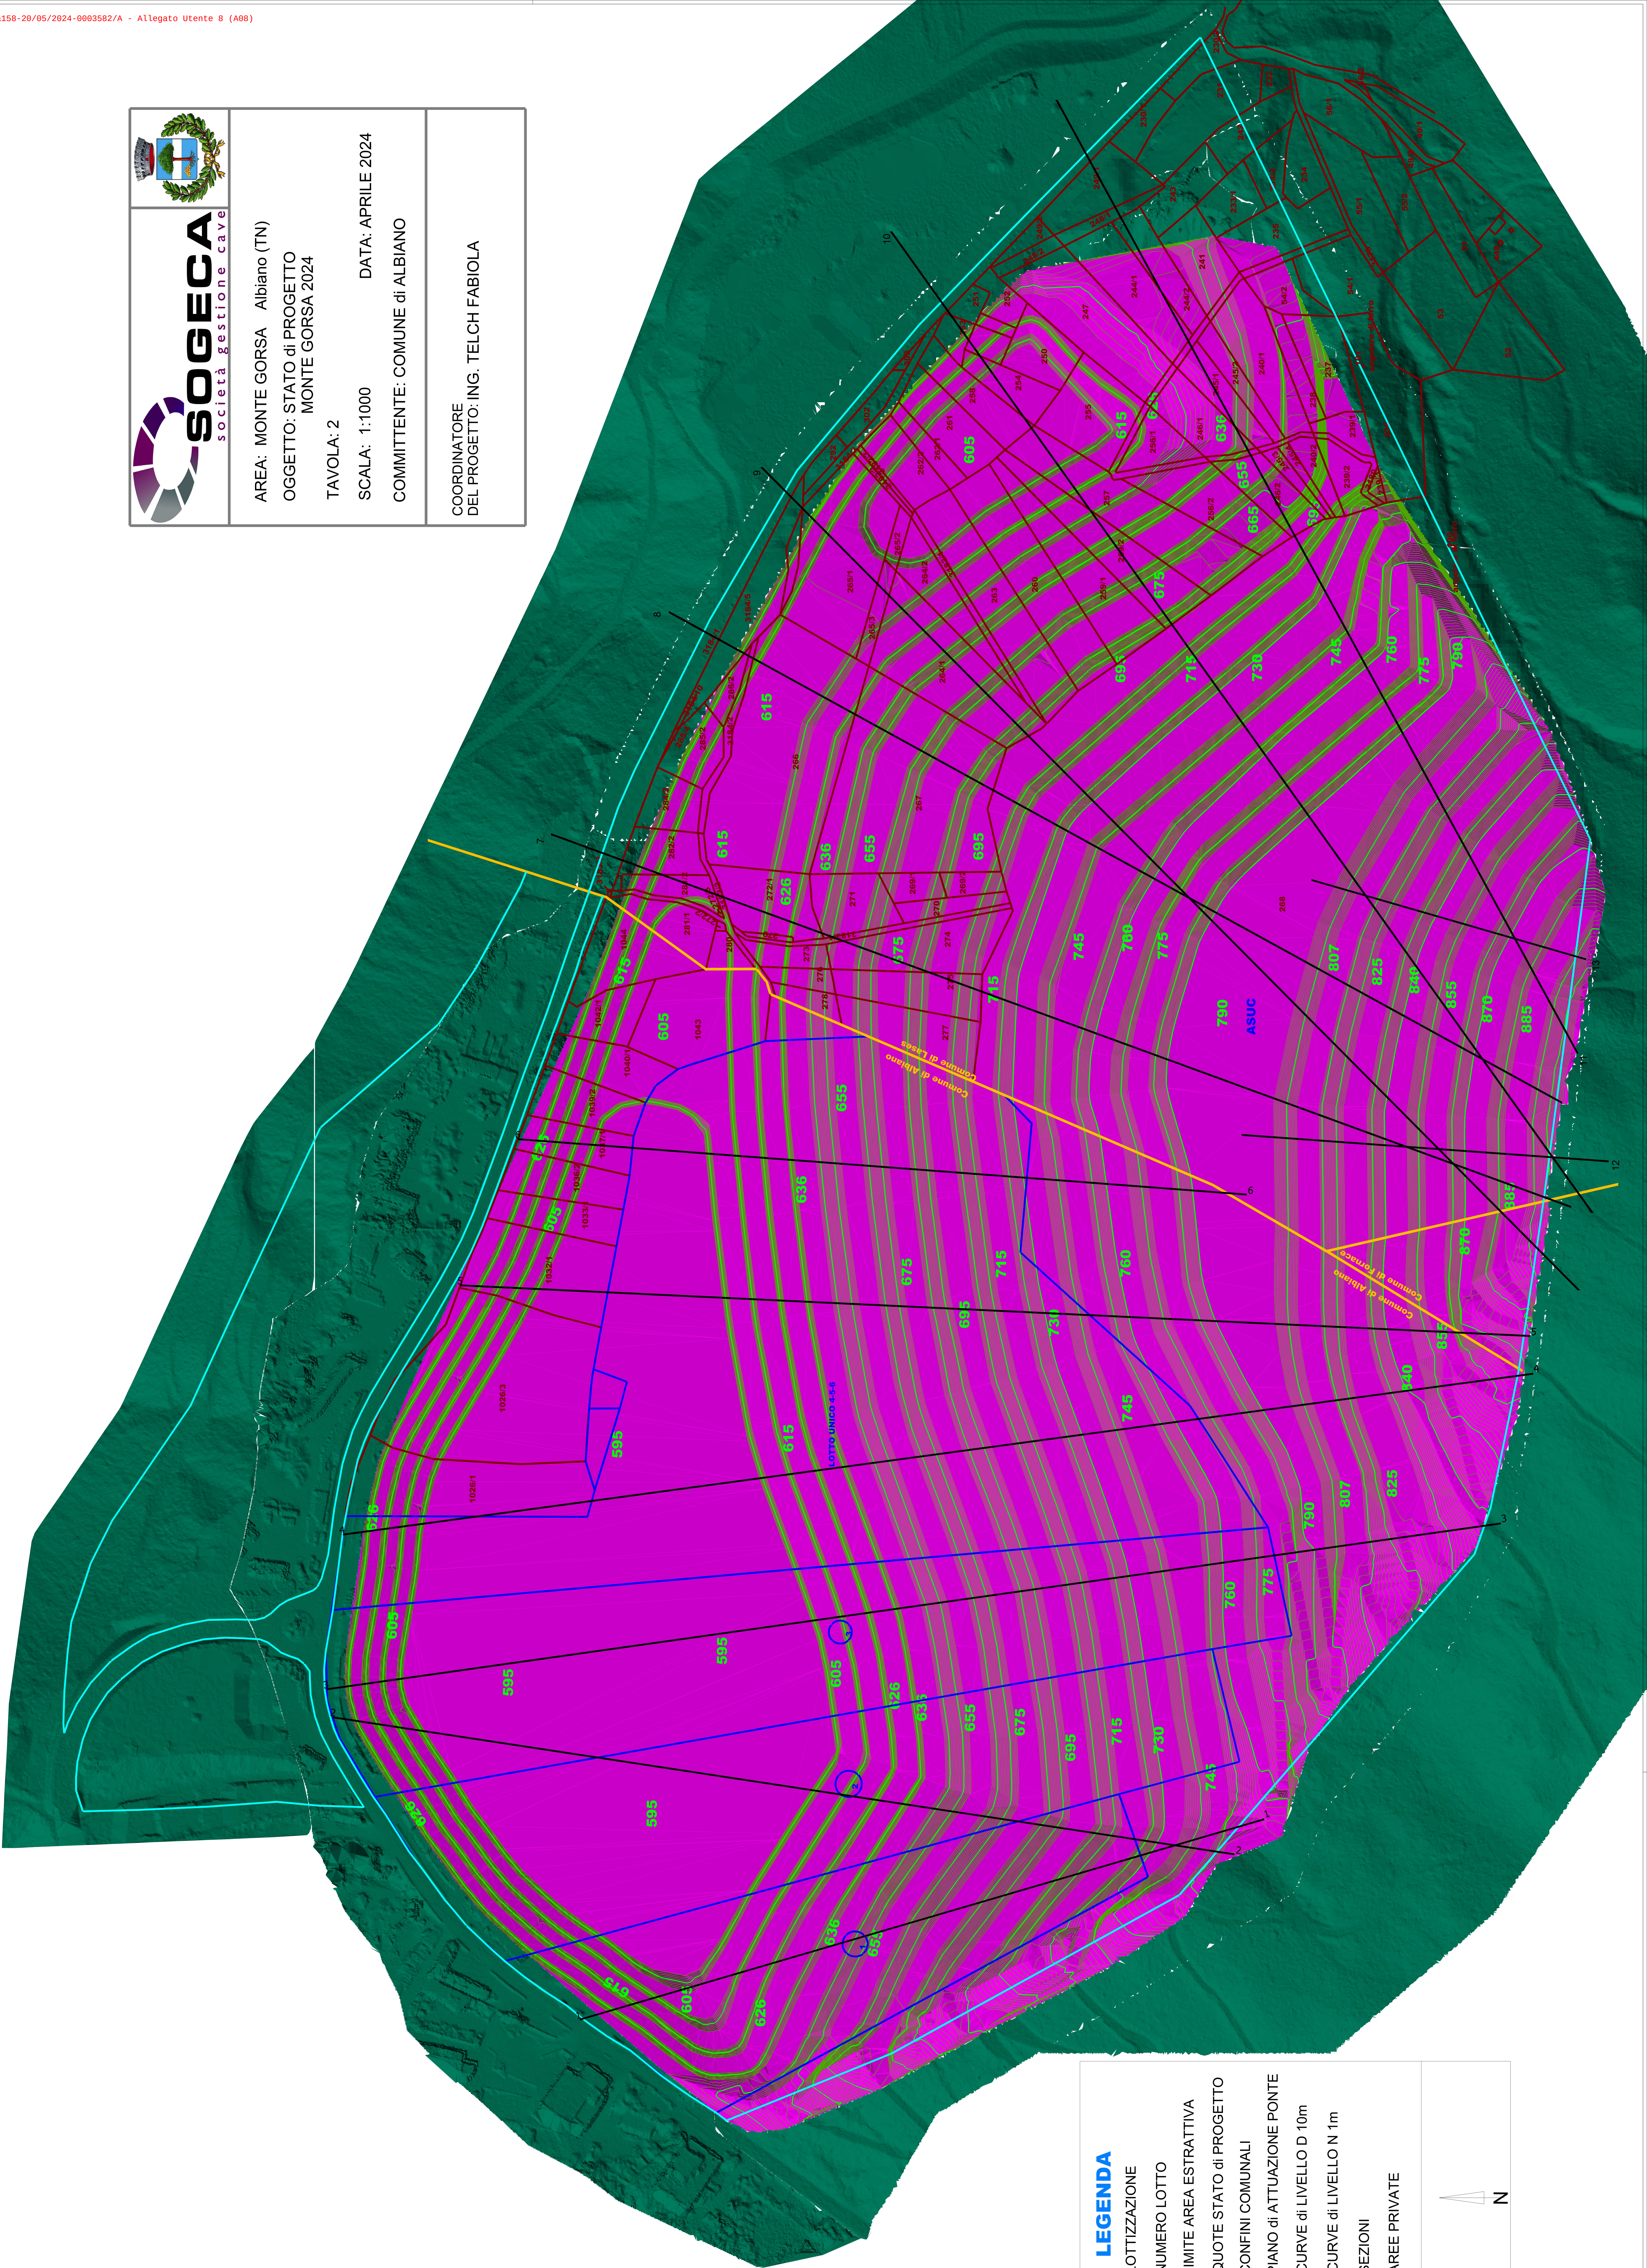

LEGENDA

LOTTIZZAZIONE

NUMERO LOTTO

LIMITE AREA ESTRATTIVA

QUOTE STATO di PROGETTO

CONFINI COMUNALI

PIANO di ATTUAZIONE PONTE

CURVE di LIVELLO D 10m

CURVE di LIVELLO N 1m

SEZIONI

AREE PRIVATE

3

684

5

N

Firmato digitalmente da:
Telch Fabiola
Firmato il 23/04/2024 15:25
Seriele Certificato: 3412813
Valido dal 20/03/2024 al 20/03/2027
InfoCamere Qualified Electronic Signature CA