

LEGENDA:

- 1

FRANTOIO MACINE E VAGLIO
- 2

NASTRI TRASPORTATORI
- 3

FILTRO
- 4

PESA
- 5

UFFICI SPOGLIATOI, BAGNI, DOCCE, INFERMERIA
- 6

LOCALE PESA
- 7

AREA S.I.C.
- 8

ACQUEDOTTO PUBBLICO A SERVIZIO CAVE ESISTENTE
- 9

OFFICINA DEPOSITO
- 10

ACQUEDOTTO PUBBLICO ESISTENTE
- 11

FASCIA CUSINETTO DI PROTEZIONE AREA S.I.C. DI LARGHEZZA 30,00 ML.
- 12

RECINZIONE METALLICA A PROTEZIONE DELL'AREA S.I.C.
- 13

FILTROPRESSA
- 14


CHIARIFICA
- 15

DEPOSITO CARBURANTI
- 16

GENERATORE DI CORRENTE A SERVIZIO DI TUTTO L'IMPIANTO (MACCHINARI, SERVIZI, ILLUMINAZIONE ECC.)
- 17

FOSSA A TENUTA ACQUE NERE E COLLEGAMENTI AGLI UFFICI DOCCE SERVIZI E INFERMERIA
- RAMPA DI CONTENIMENTO A SCOGLIERA
- STRADA BBOSCHIVA ESISTENTE
- STRADA ESISTENTI ESTERNE E DELL'AREA ESTRATTIVA
- AREA BOSCHIVA ESISTENTE DEL SITO DI INTERESSE COMUNITARIO SIC E BIOTOPO
- LIMITE SITO DI INTERESSE COMUNITARIO SIC E BIOTOPO
- AREA PER IMPIANTO DI FRANTUMAZIONE DI PROGETTO PAG. 06 MQ. 21.860,97
- LIMITE DEL CANTIERE VERSO IL SITO DI INTERESSE COMUNITARIO SIC E BIOTOPO
- PERIMETRO DEL LOTTO PAG. 06 DESTINATO ALL'IMPIANTO DI FRANTUMAZIONE DAL P.R.G.
- PIANTUMAZIONE A VERDE CON CONIFERE A PROTEZIONE PAESAGGISTICA
- P

ZONE PARCHEGGIO POSTI AUTO

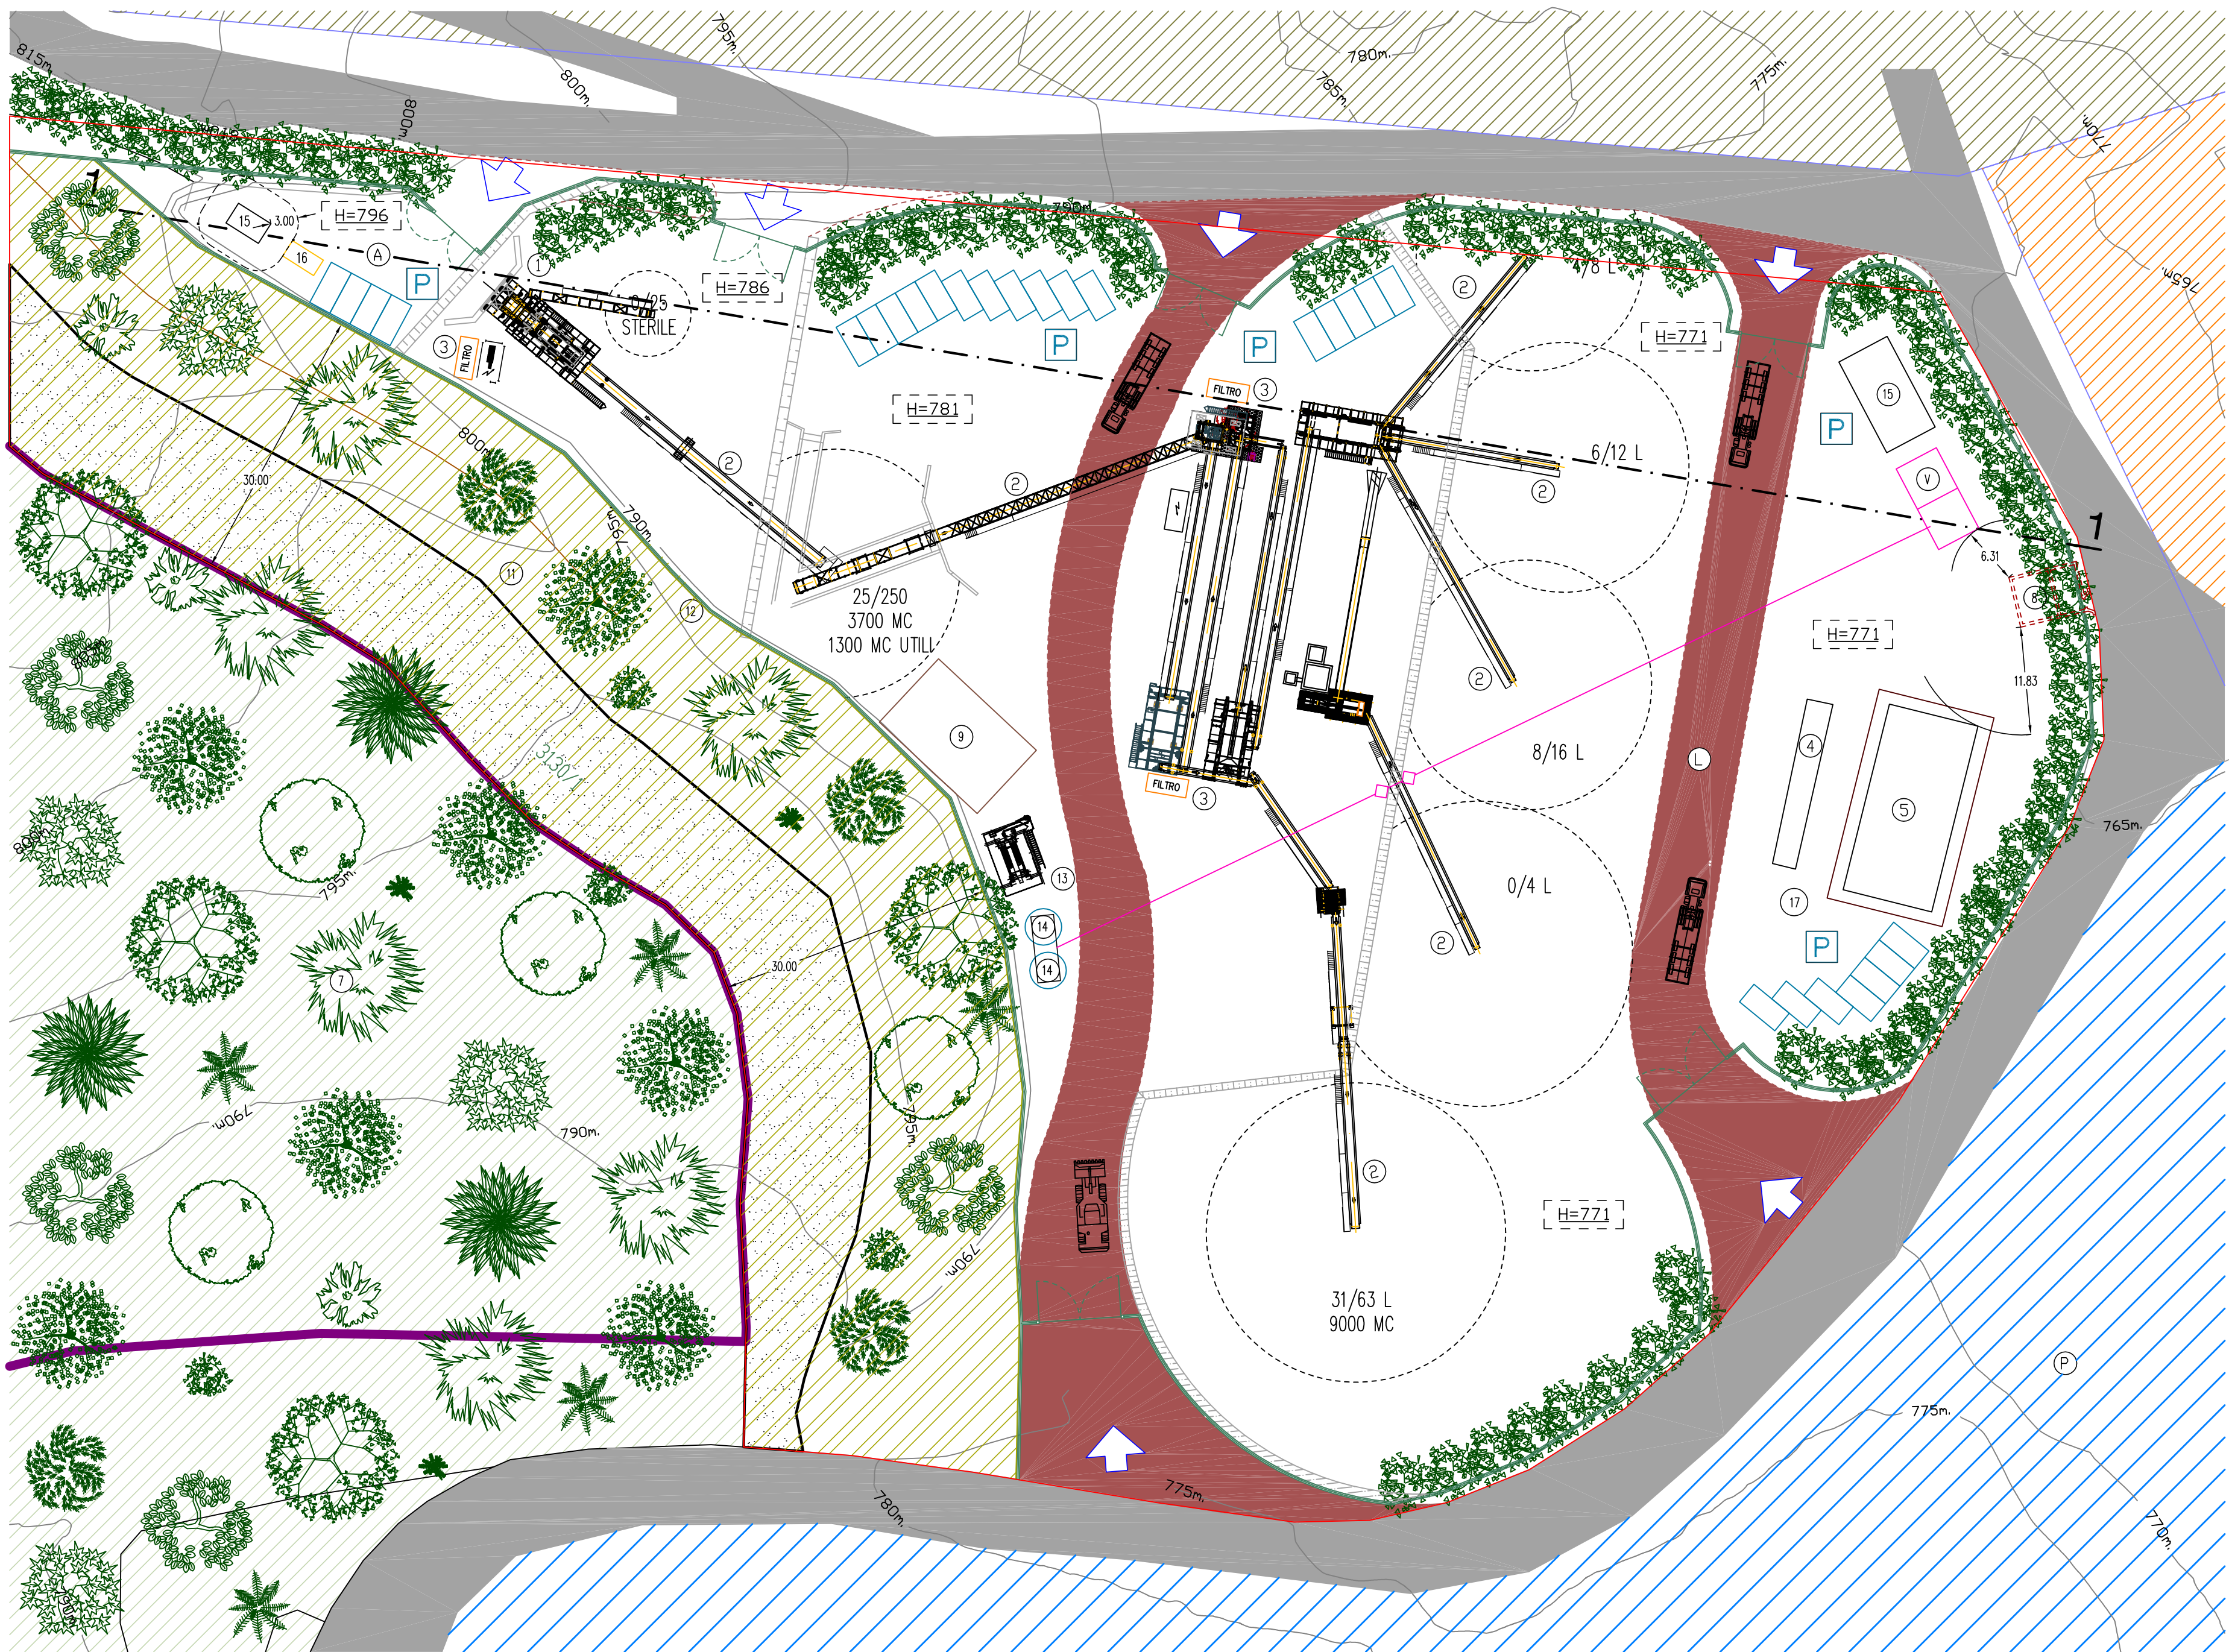

PLANIMETRIA DI PROGETTO

1 : 500

DICHIARAZIONE:


IL TECNICO PROGETTISTA SI ASSUME LA RESPONSABILITA' CIRCA L'ESATTEZZA E LA RISPDENZA DELLE PLANIMETRIE ALLA DATA DI REDAZIONE.

IL TECNICO

Dott. arch. Stefano GIONGO

Ordine degli Architetti
Pianificatori Paisaggisti e Conservatori
della Provincia di Trento

Dott. Architetto
STEFANO GIONGO
1298 862. A - ARCHITETTURA

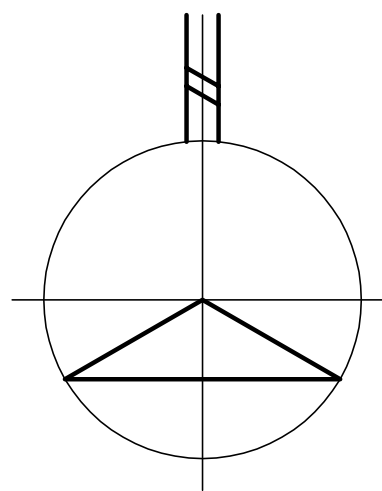

GS STUDIO TECNICO
DOTT. ARCH. STEFANO GIONGO
38016 LAVIS (TN) - VIA A. ROEMER, 113 - TEL. 0461 248221

TECNICO
Ordine degli Architetti
Pianificatori Paisaggisti e Conservatori
della Provincia di Trento

Dott. Architetto
STEFANO GIONGO
1298 862. A - ARCHITETTURA

DATA
01.01.2018

SCALA
1 : 500

TAVOLA
7

TITOLO
PLANIMETRIA STATO DI VARIANTE

COMMITTENTE
PORFIDO ELIT S.R.L.

OGGETTO
PROGETTO PER LA REALIZZAZIONE DI UN
IMPIANTO DI FRANTUMAZIONE SULLA P.F.
2833/1 DEL COMUNE DI ALBIANO LOCALI
TA' POSSENDER. VARIANTE AL PIANO AT-
TIVATIVO DELIBERA N. 32/2014.