


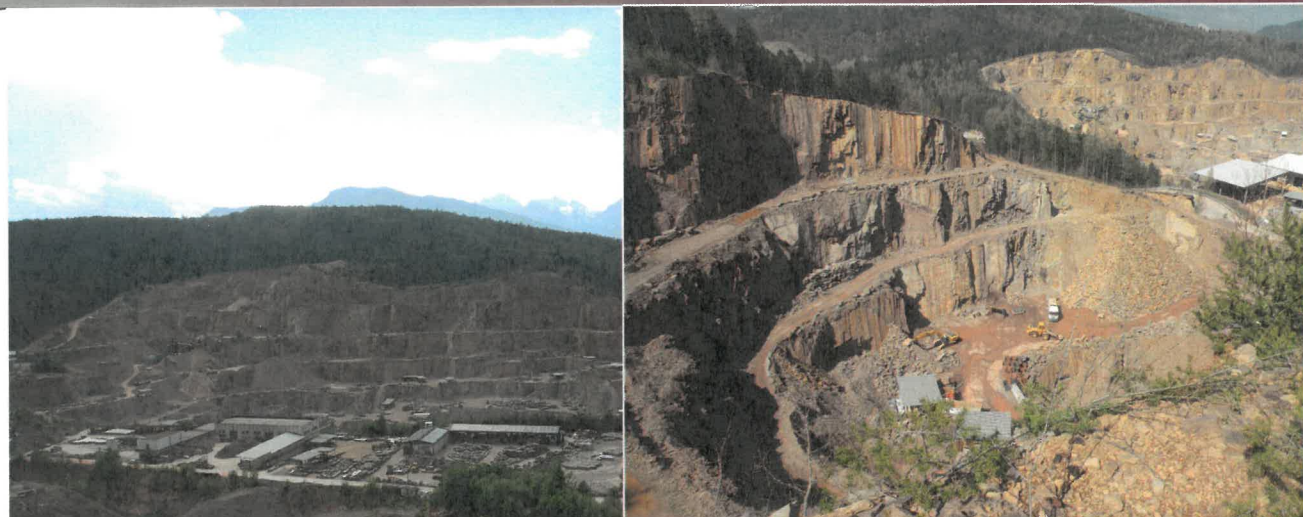

AREA ESTRATTIVA MONTE GAGGIO E S. COLOMBA



PROGRAMMA DI ATTUAZIONE PONTE

Oggetto:

**SEZIONI -
POSSENDER**

Tavola:

9

Coordinatrice del progetto:

Scala:

1:2.000


Committente:

**AMMINISTRAZIONE COMUNALE DI
ALBIANO**


Data:


FEBBRAIO 2024

Sezione n. 2

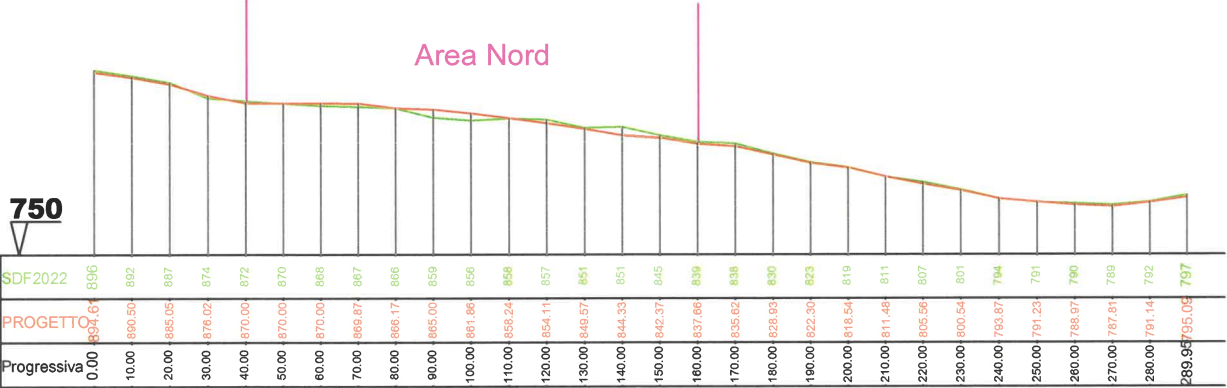

Sezione n. 3

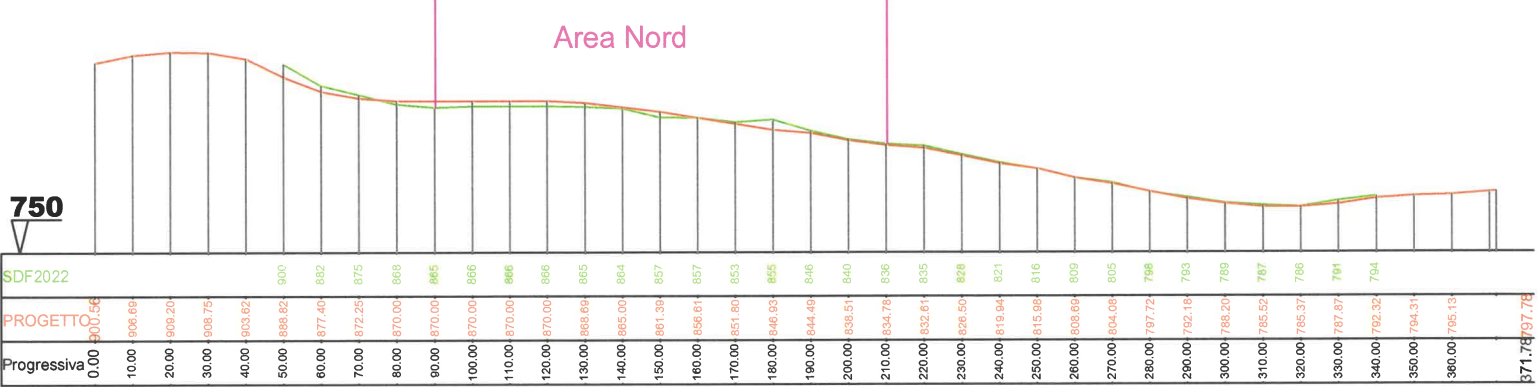

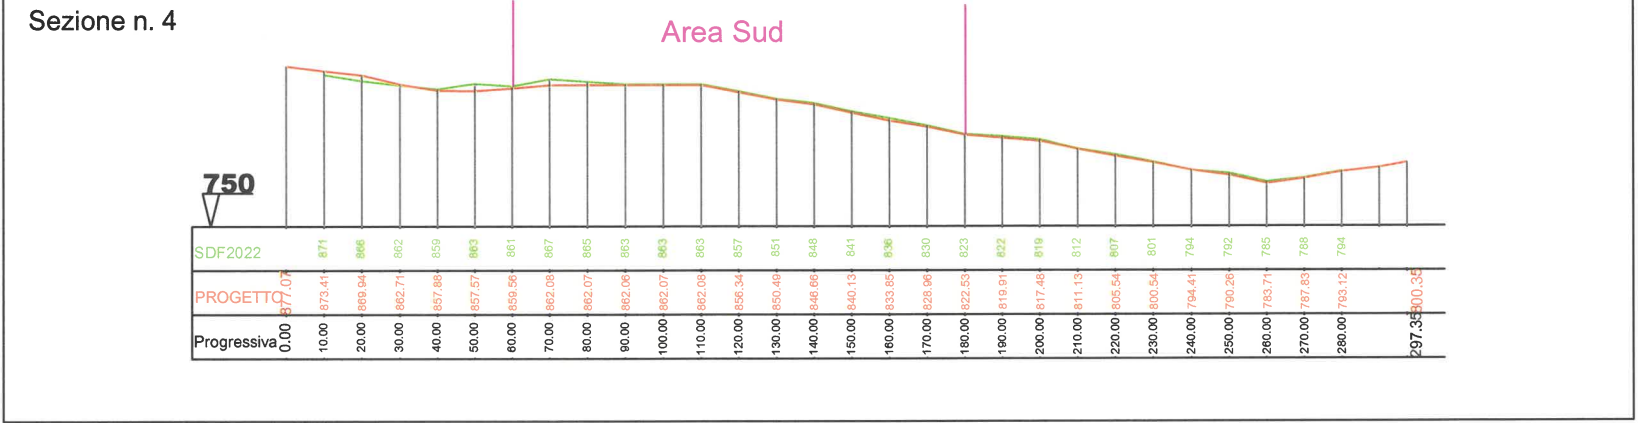



Sezione n. 6

