LEGENDA :

- Limite area estrattiva
- Limite lotto
- Limite area di risulta
- 21 — Numero lotto
- Nuovo progetto di coltivazione
- Sezioni
- Nuovo progetto di coltivazione 3d

N

SOGECA
società gestione cave

AREA ESTRATTIVA MONTE GAGGIO E S. COLOMBA

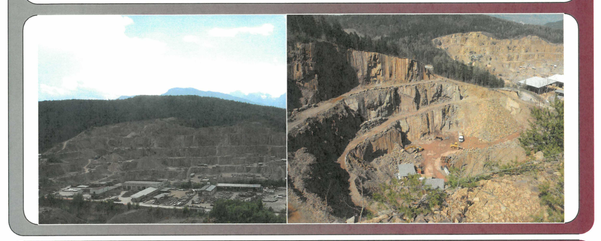

PROGRAMMA DI ATTUAZIONE PONTE

Oggetto:
STATO DI PROGETTO - POSSENDER

Tavola:
6

Coordinatrice del progetto:

Scala:
1:1.000

Committente:
AMMINISTRAZIONE COMUNALE DI ALBIANO

Data:
FEBBRAIO 2024
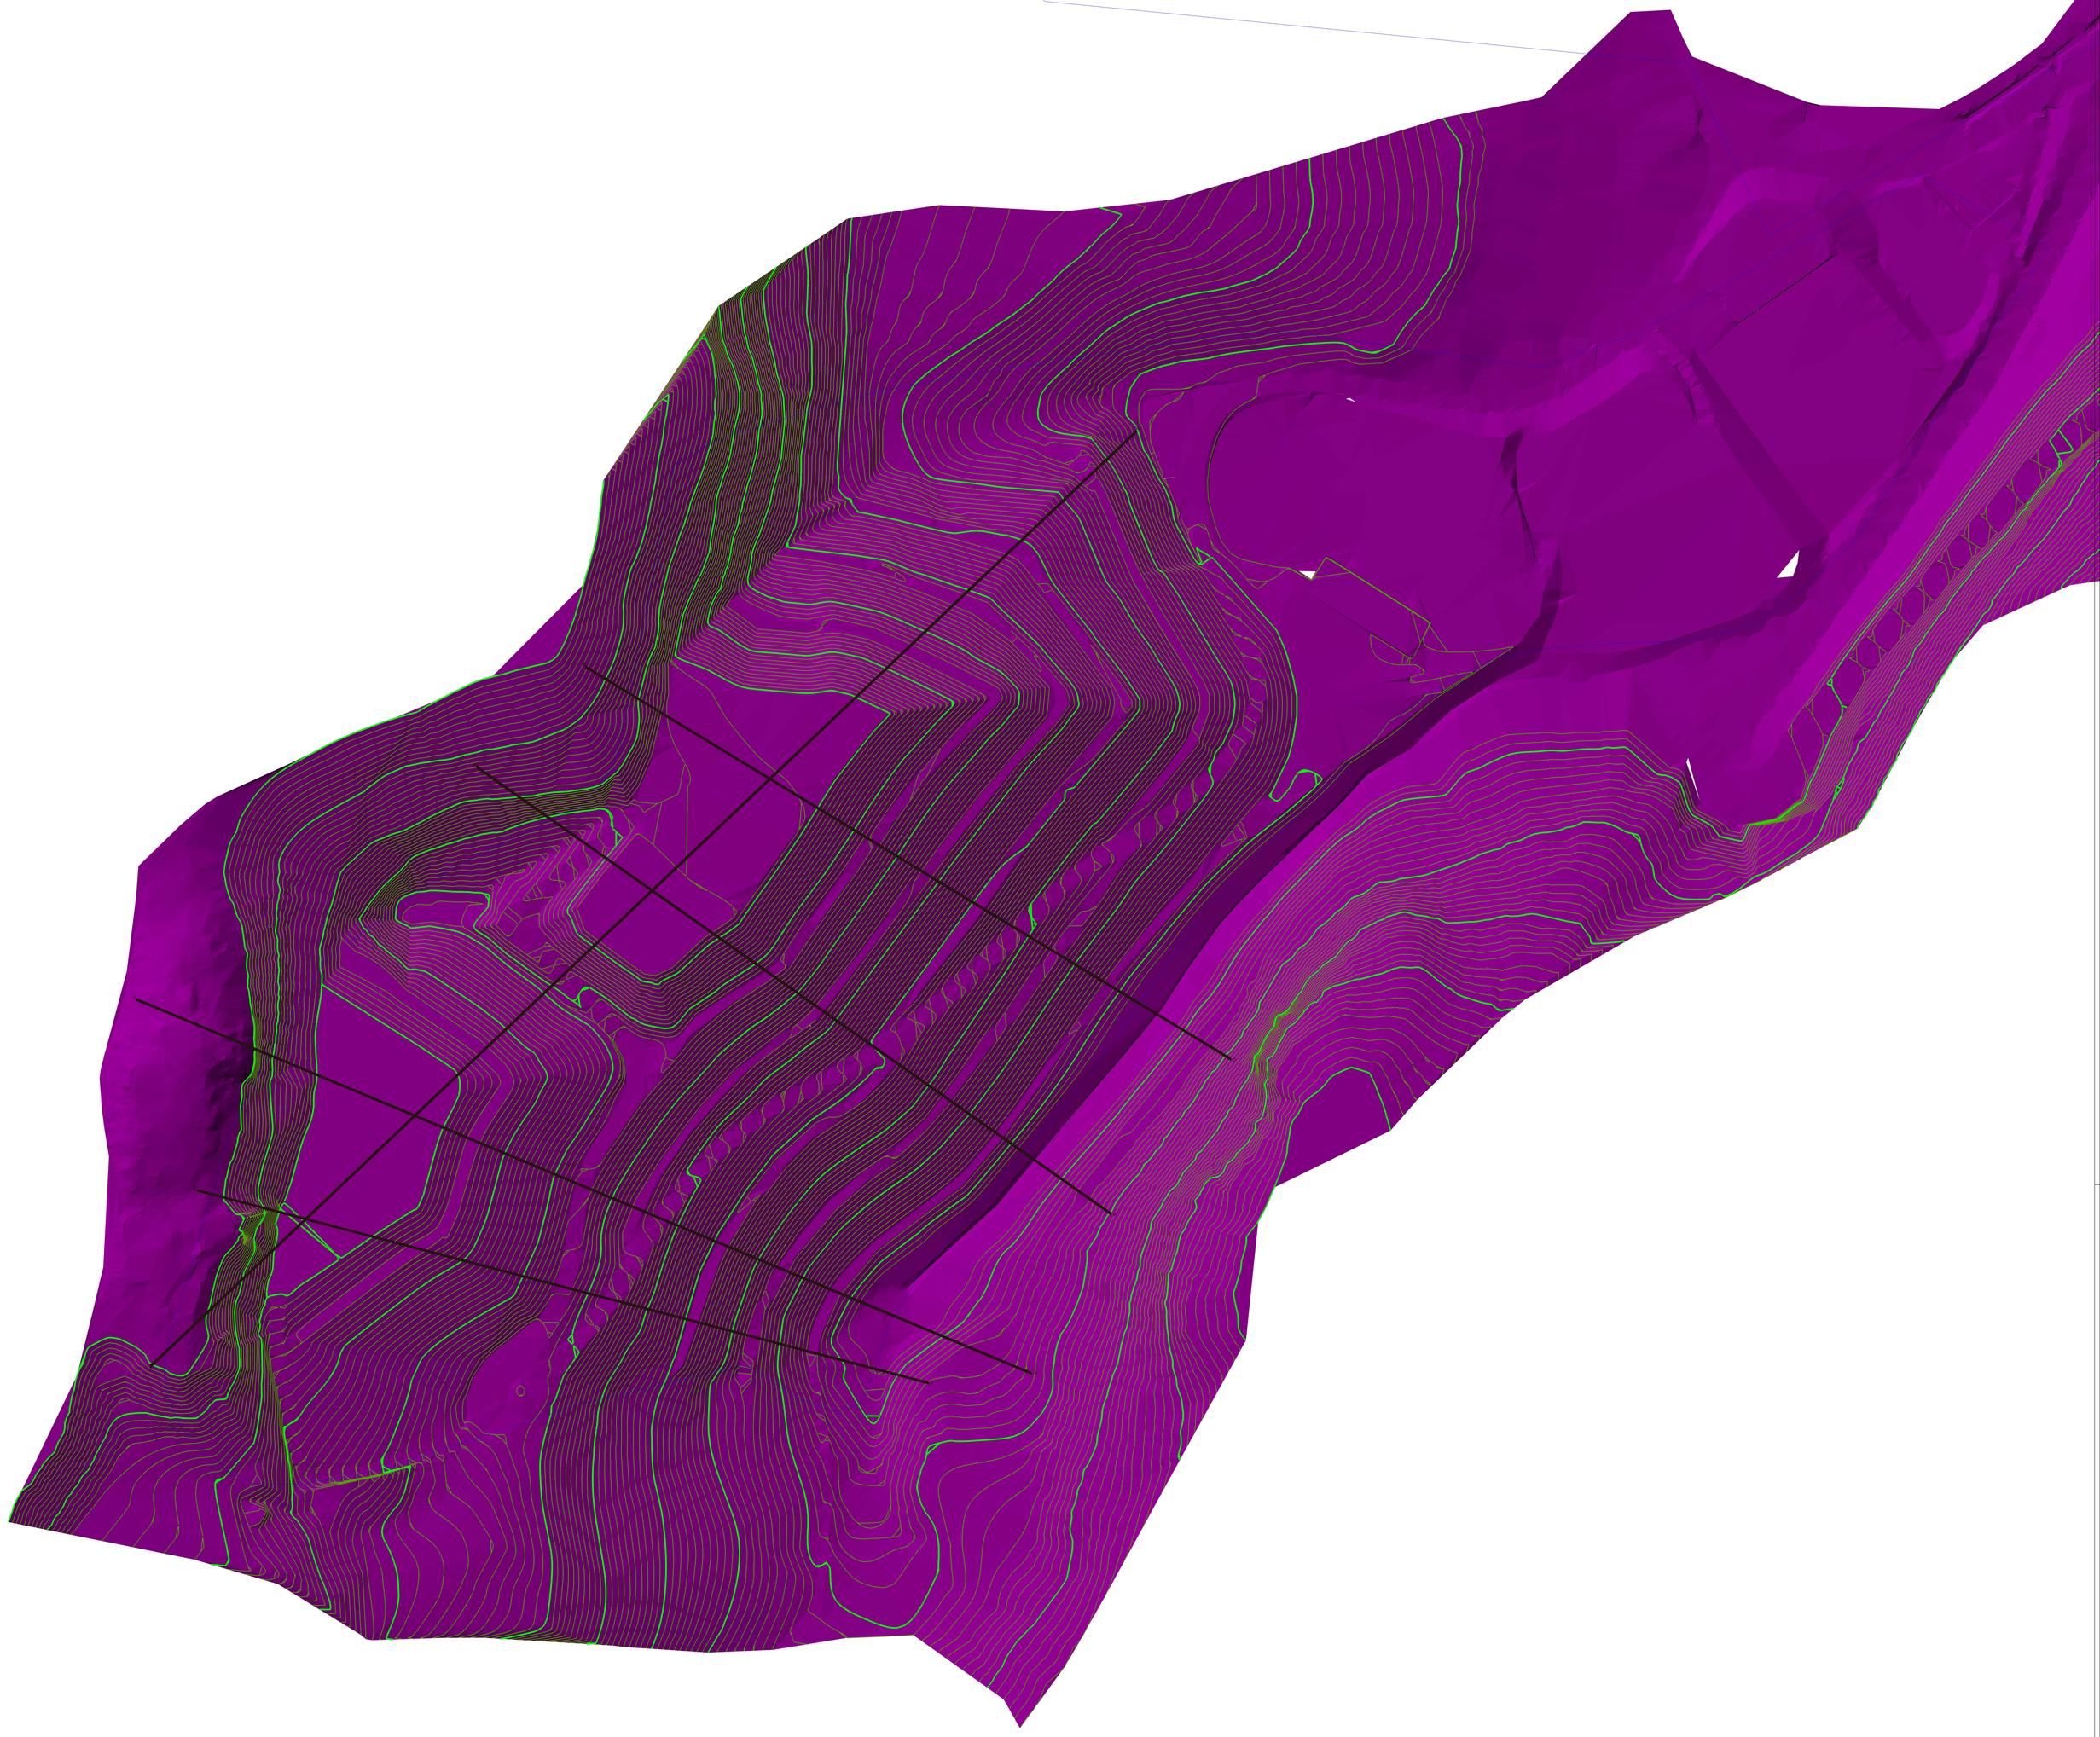
SO.GE.CA. S.r.l. - Via don Luigi Albasini n° 8 - 38041 - ALBIANO - Tel 0461.687137 - info@sogeca.tn.it