



AREA ESTRATTIVA MONTE GAGGIO E S. COLOMBA



PROGRAMMA DI ATTUAZIONE PONTE

Oggetto:

**SEZIONI -
MONTE GAGGIO**

Tavola:

7

Coordinatrice del progetto:

Scala:

1:1.000


Committente:

**AMMINISTRAZIONE COMUNALE DI
ALBIANO**

Data:

FEBBRAIO 2024

Sezione n. 2

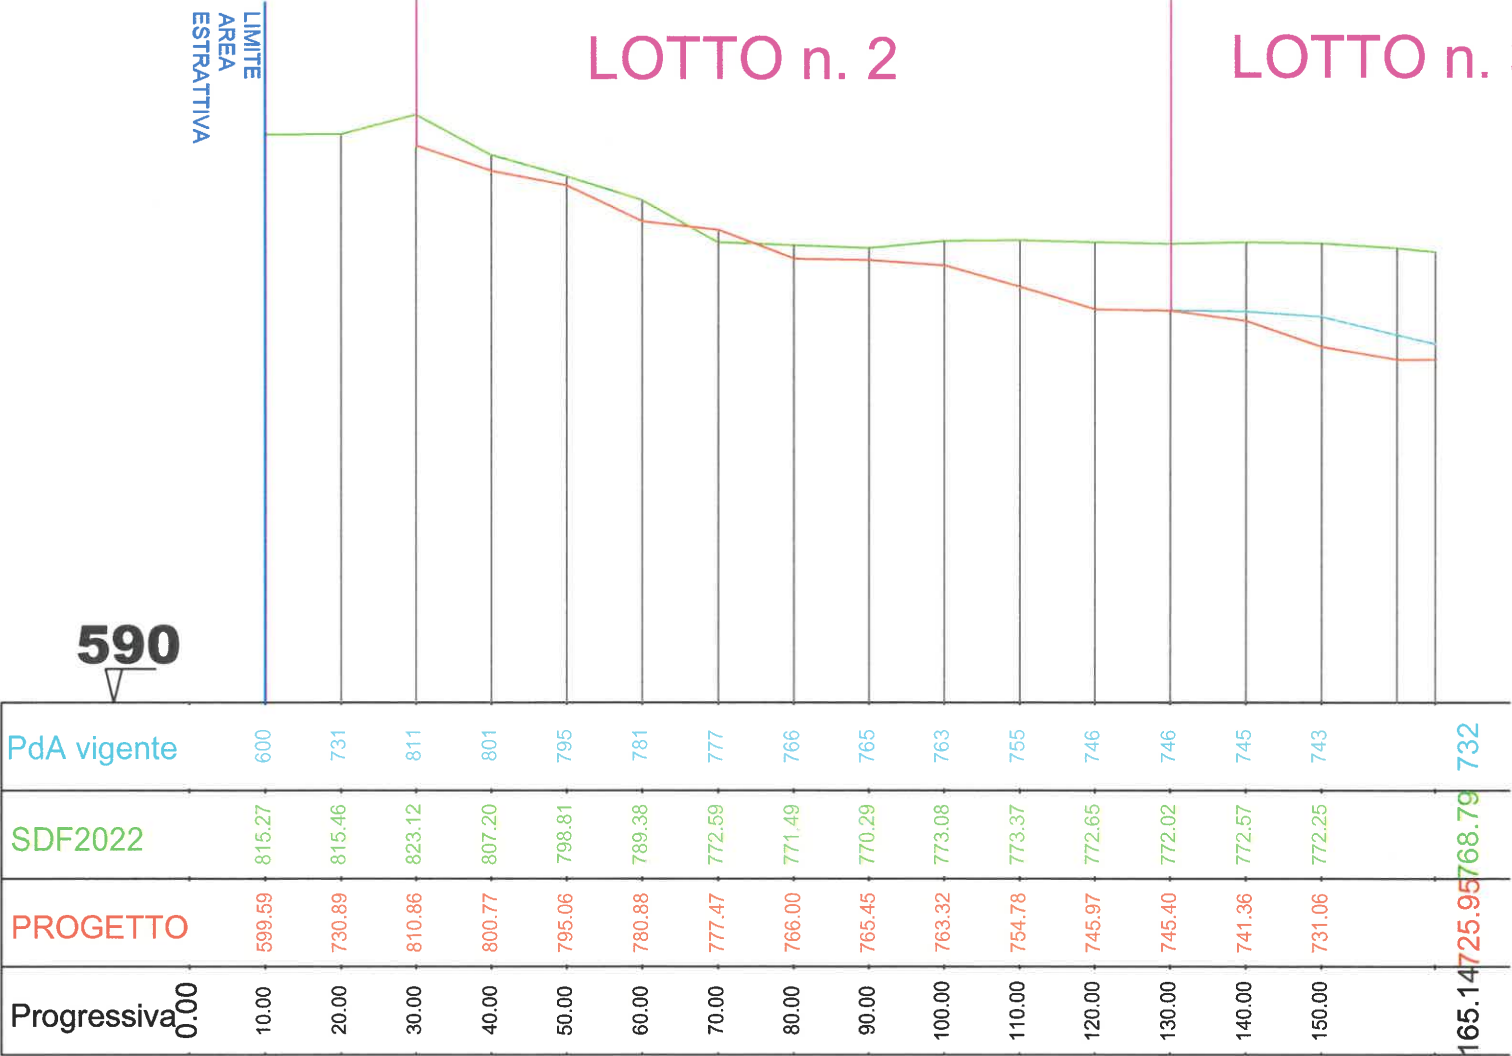

Sezione n. 3
con scala
1:2.000


















[illegible]

Sezione n. 4
con scala
1:2.000



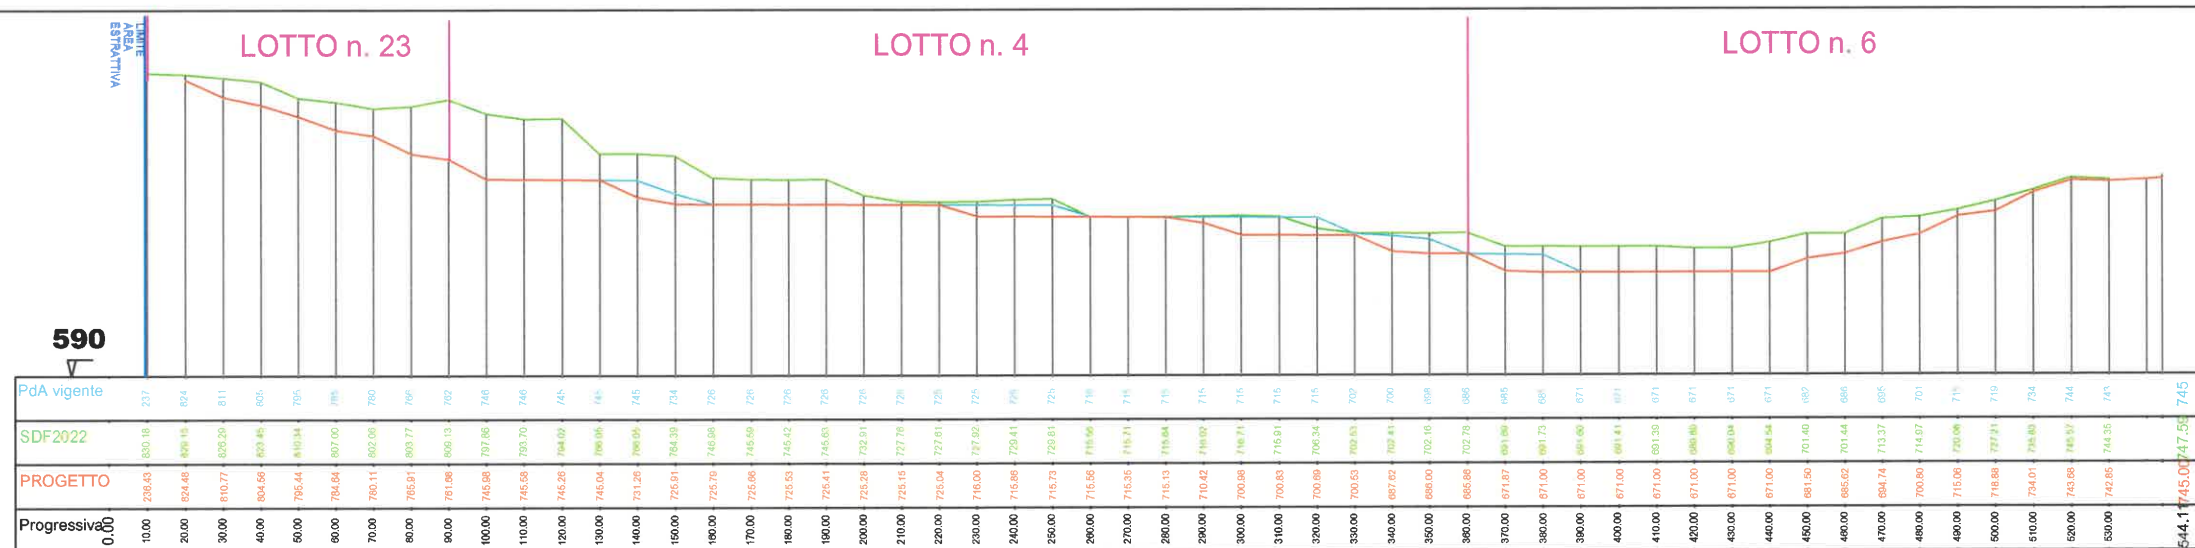


Sezione n. 5
con scala
1:2.000

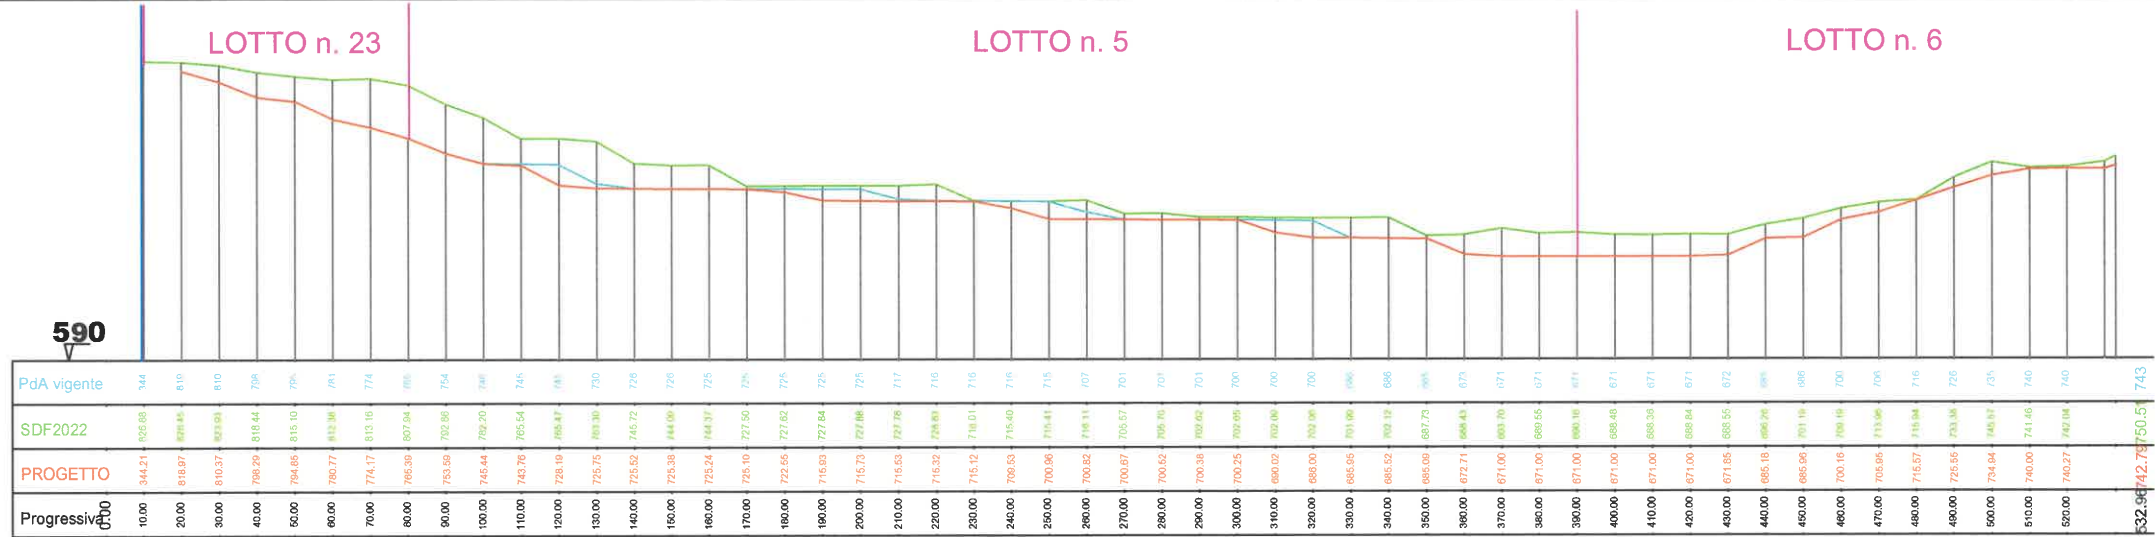


1:2.000

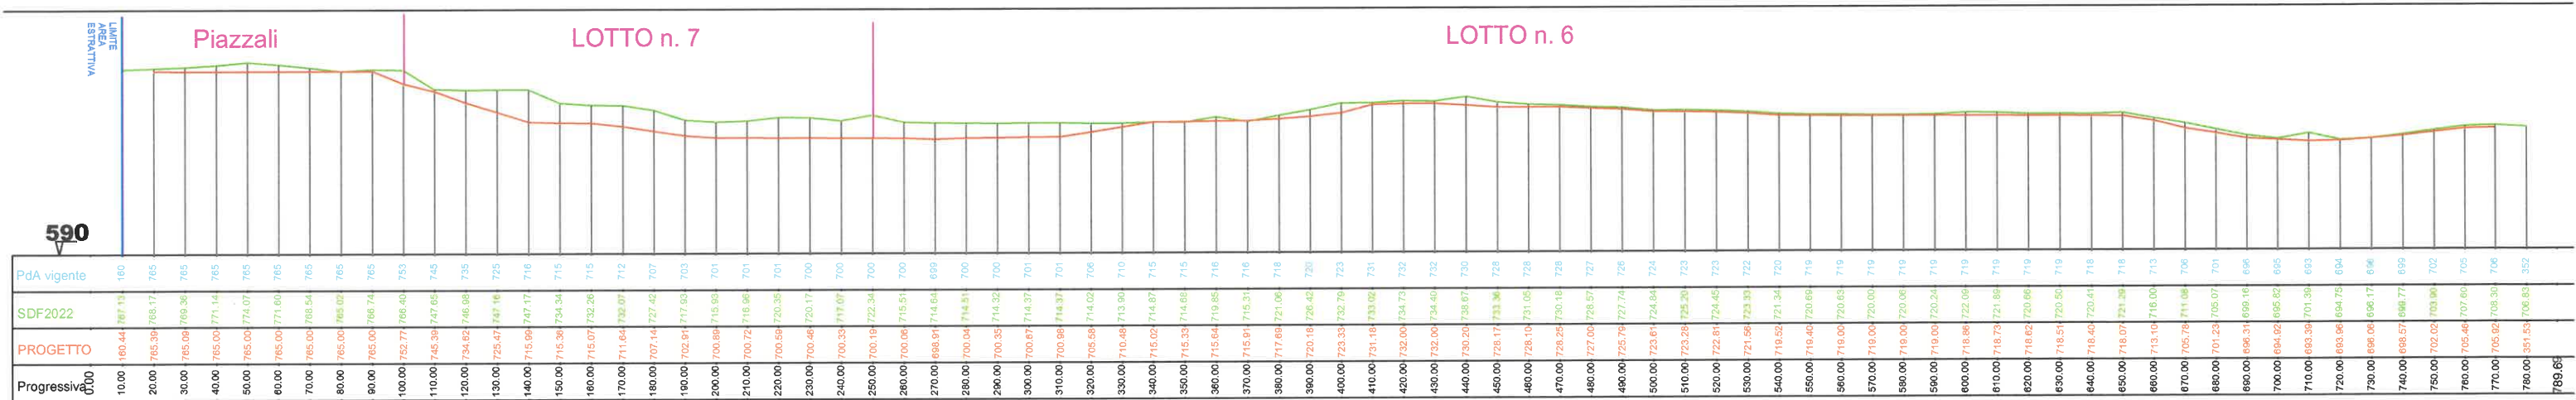

Sezione n. 8
con scala
1:2.000

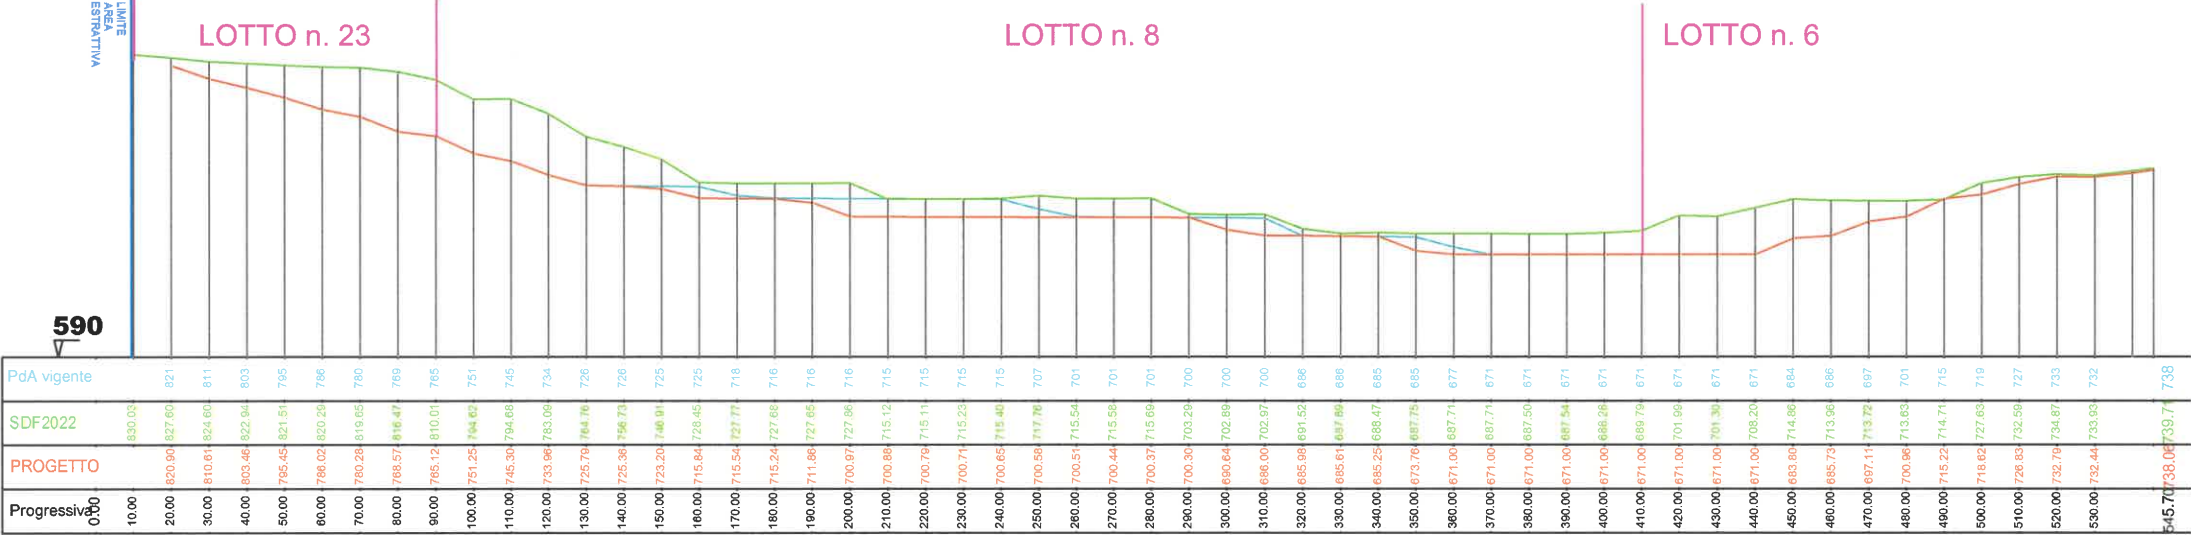


Sezione n. 9
con scala
1:2.000

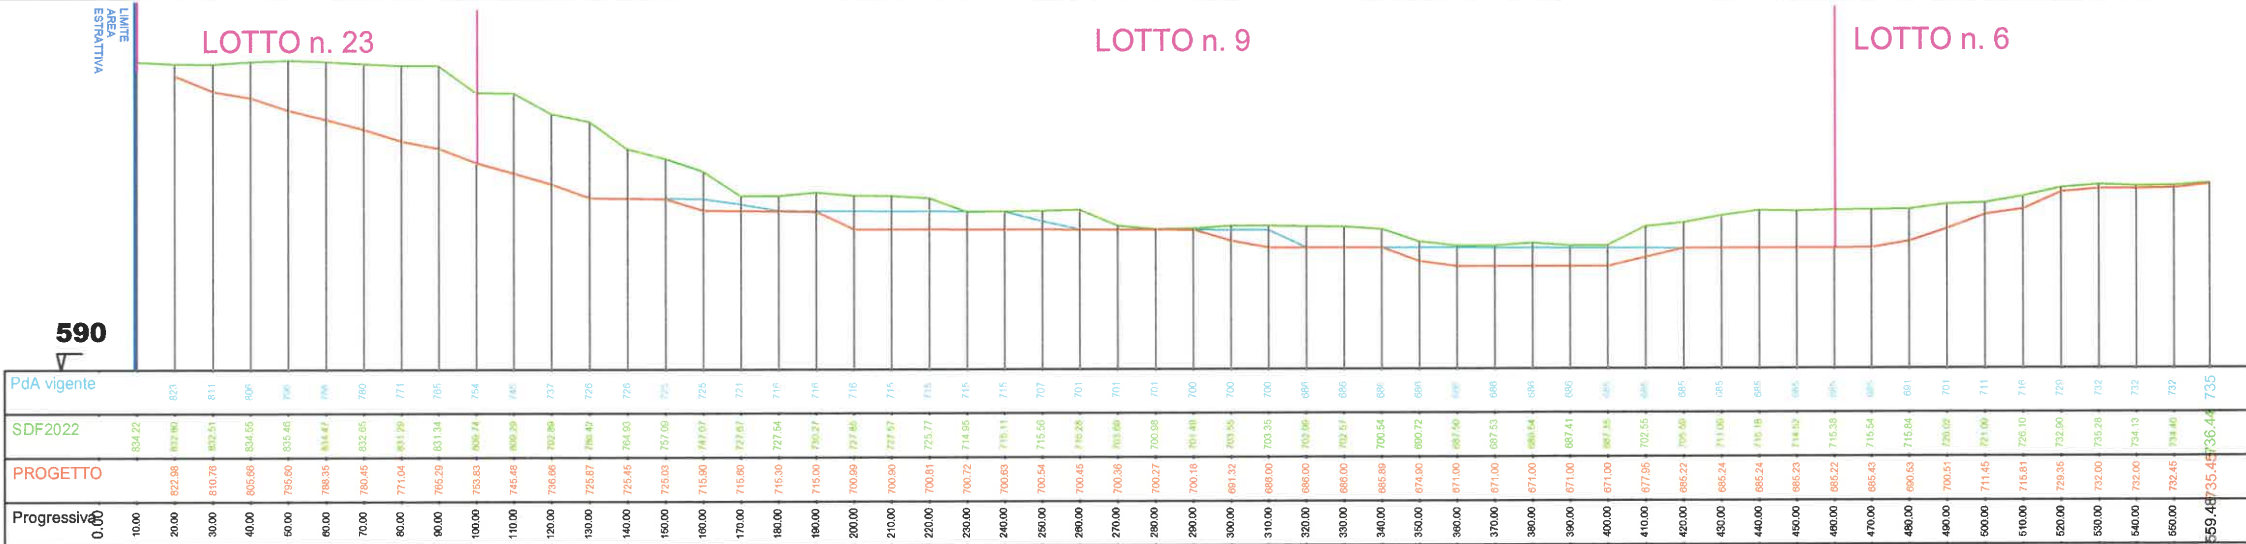


Sezione n. 10
con scala
1:2.000




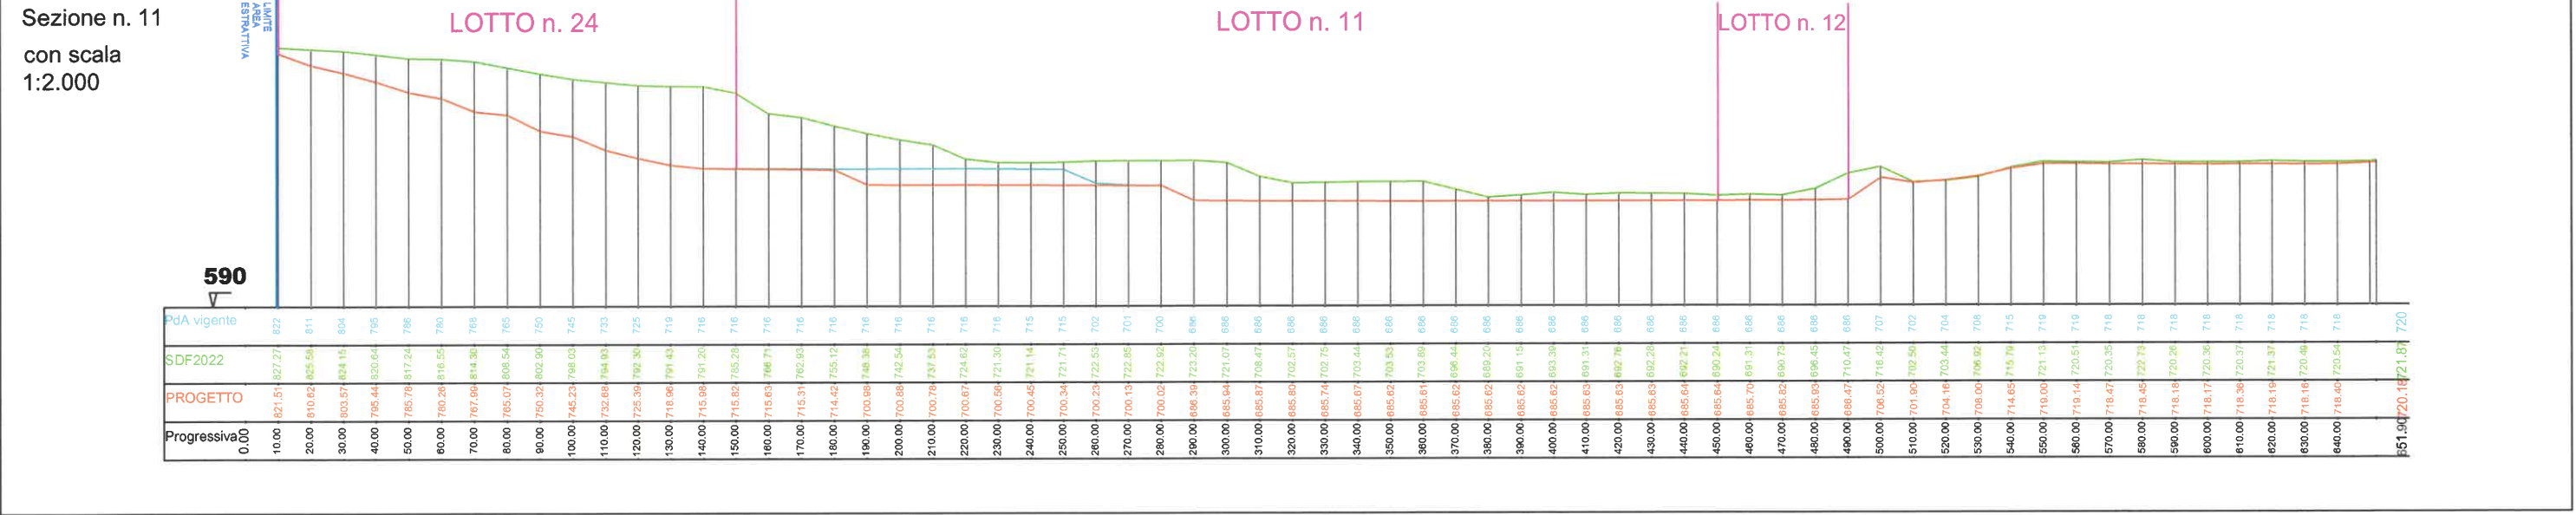


Sezione n. 12
con scala
1:2.000

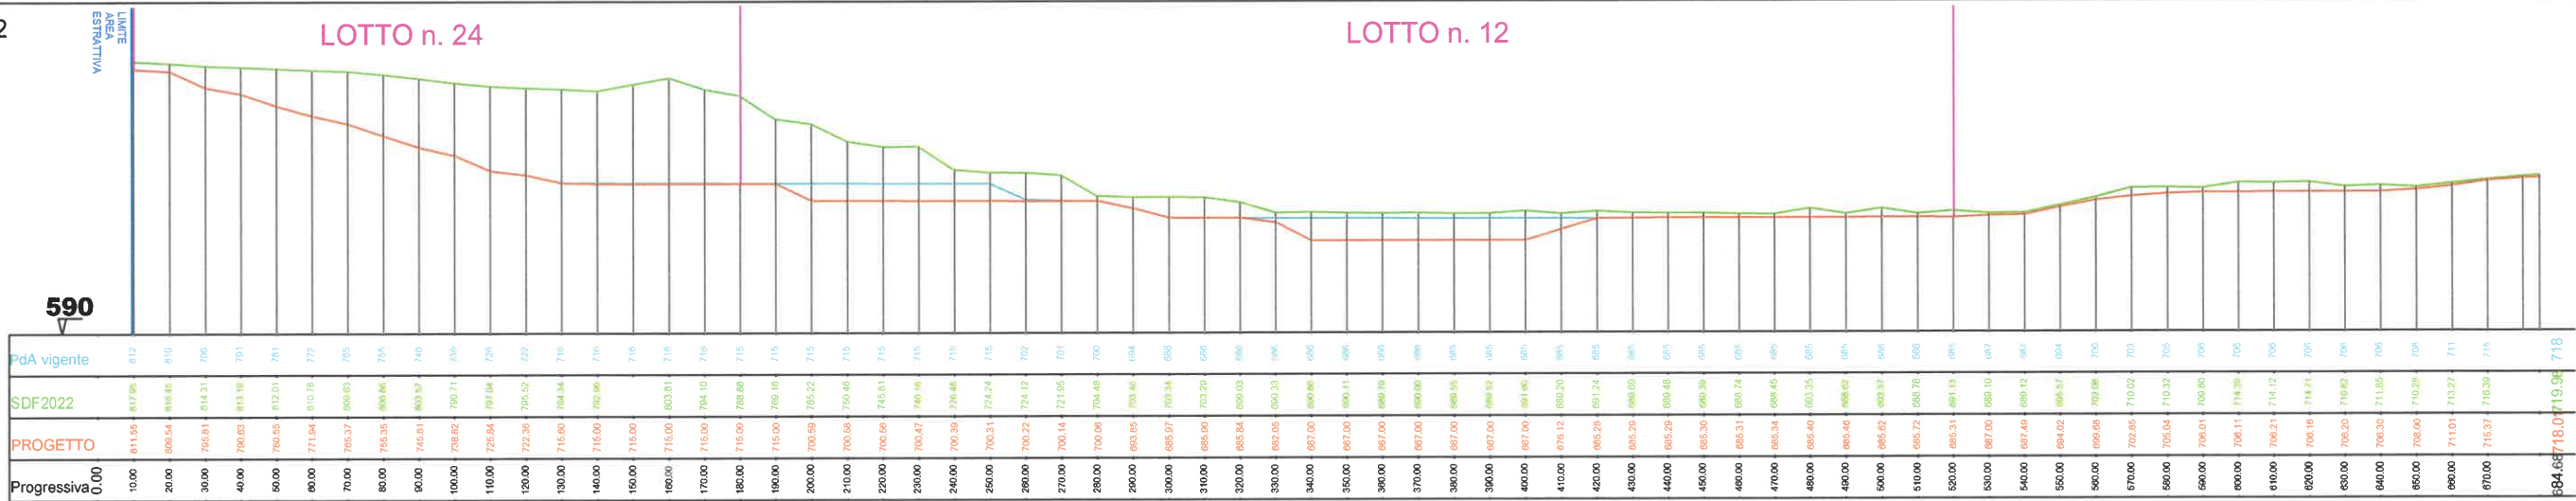


Sezione n. 13
con scala
1:2.000

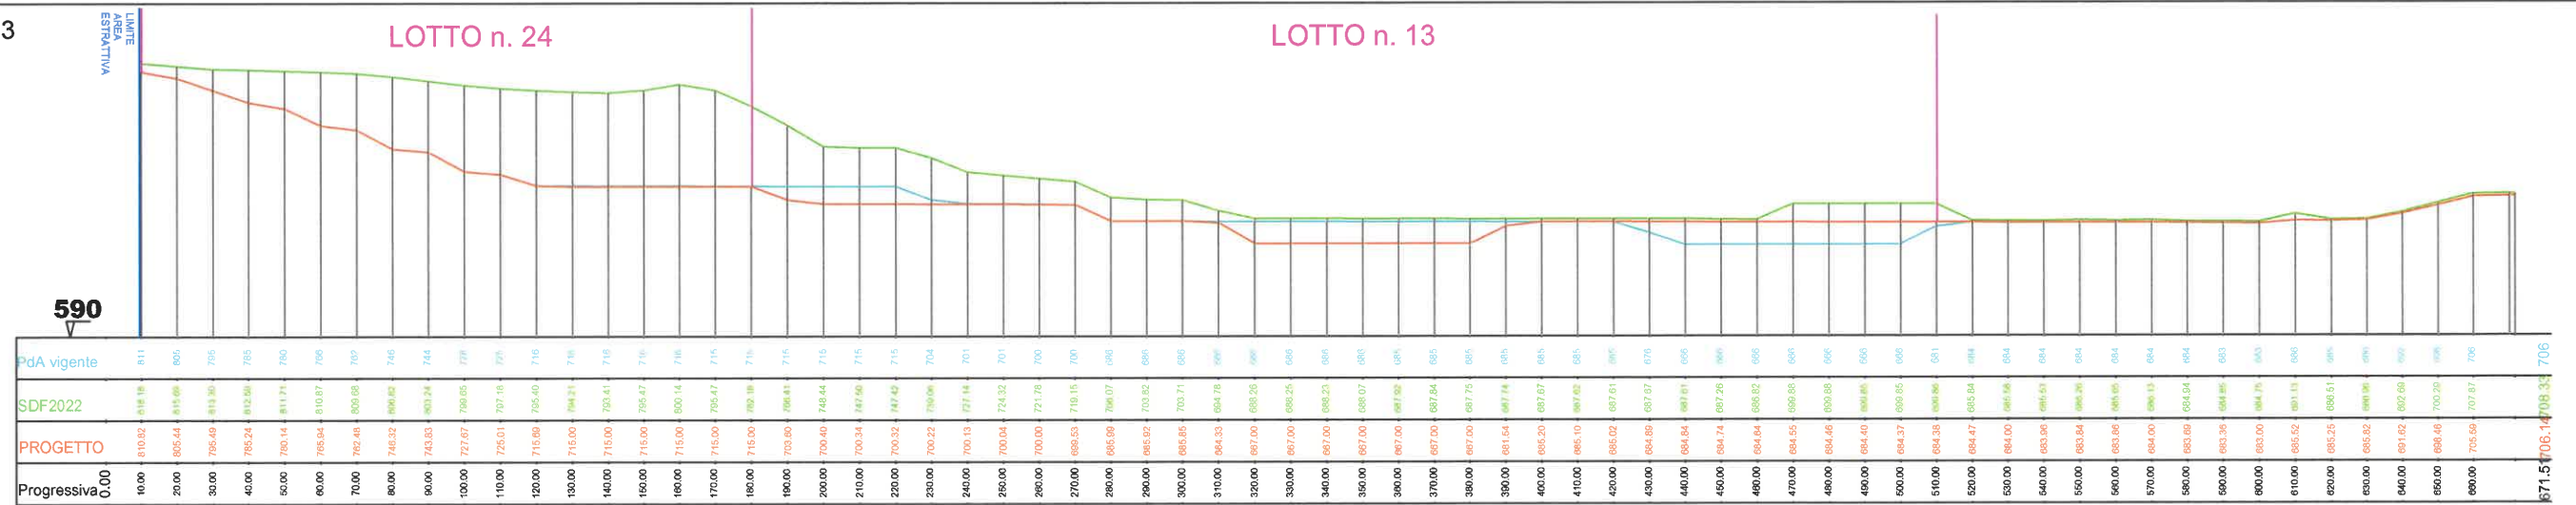590
V


Sezione n. 14
con scala
1:2.000

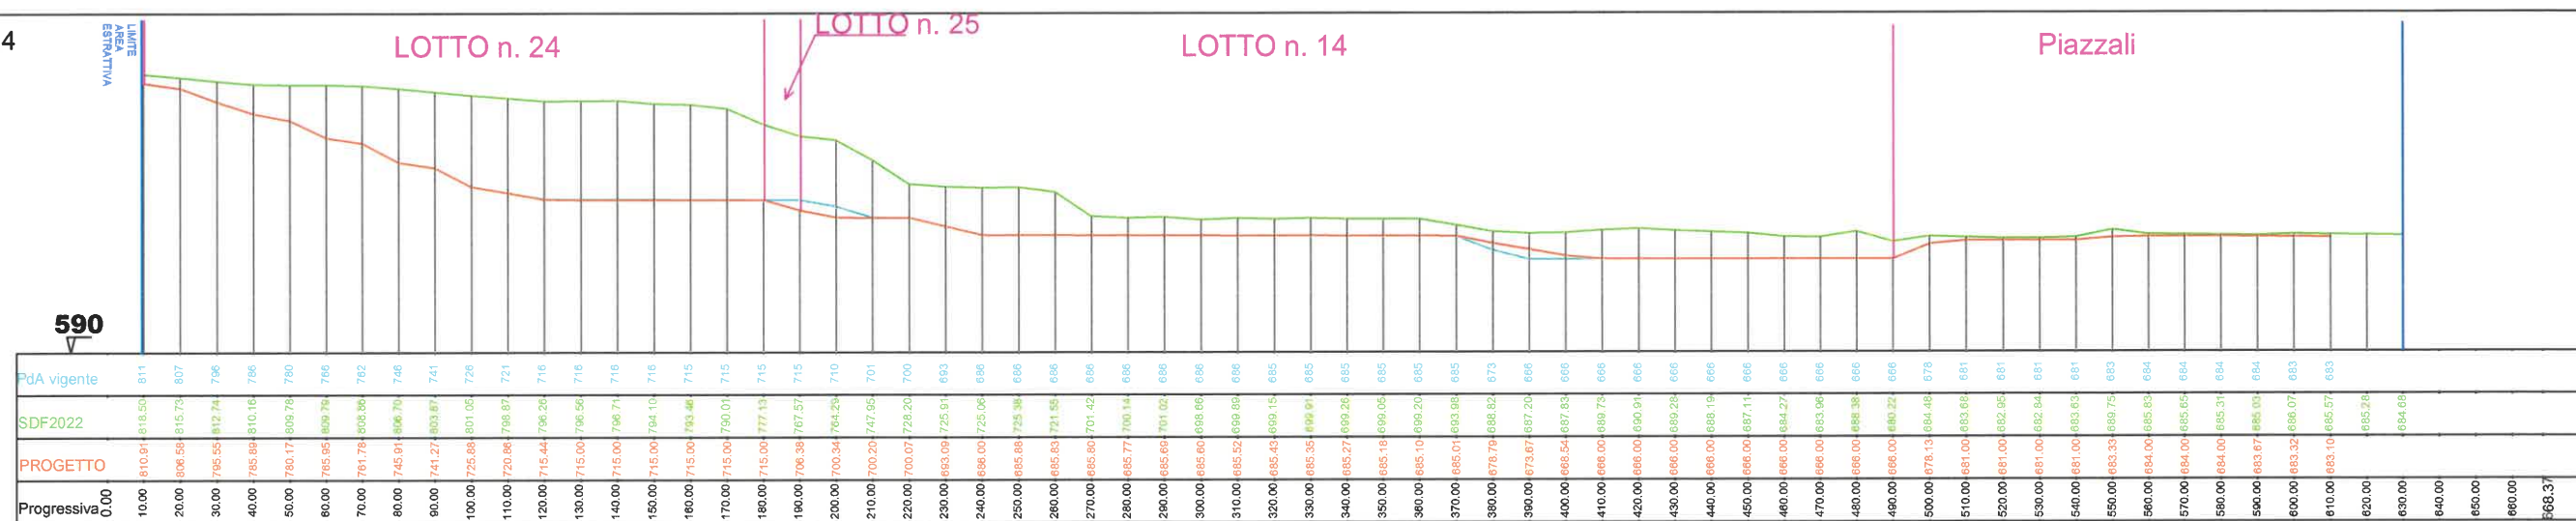

Sezione n. 15
con scala
1:2.000

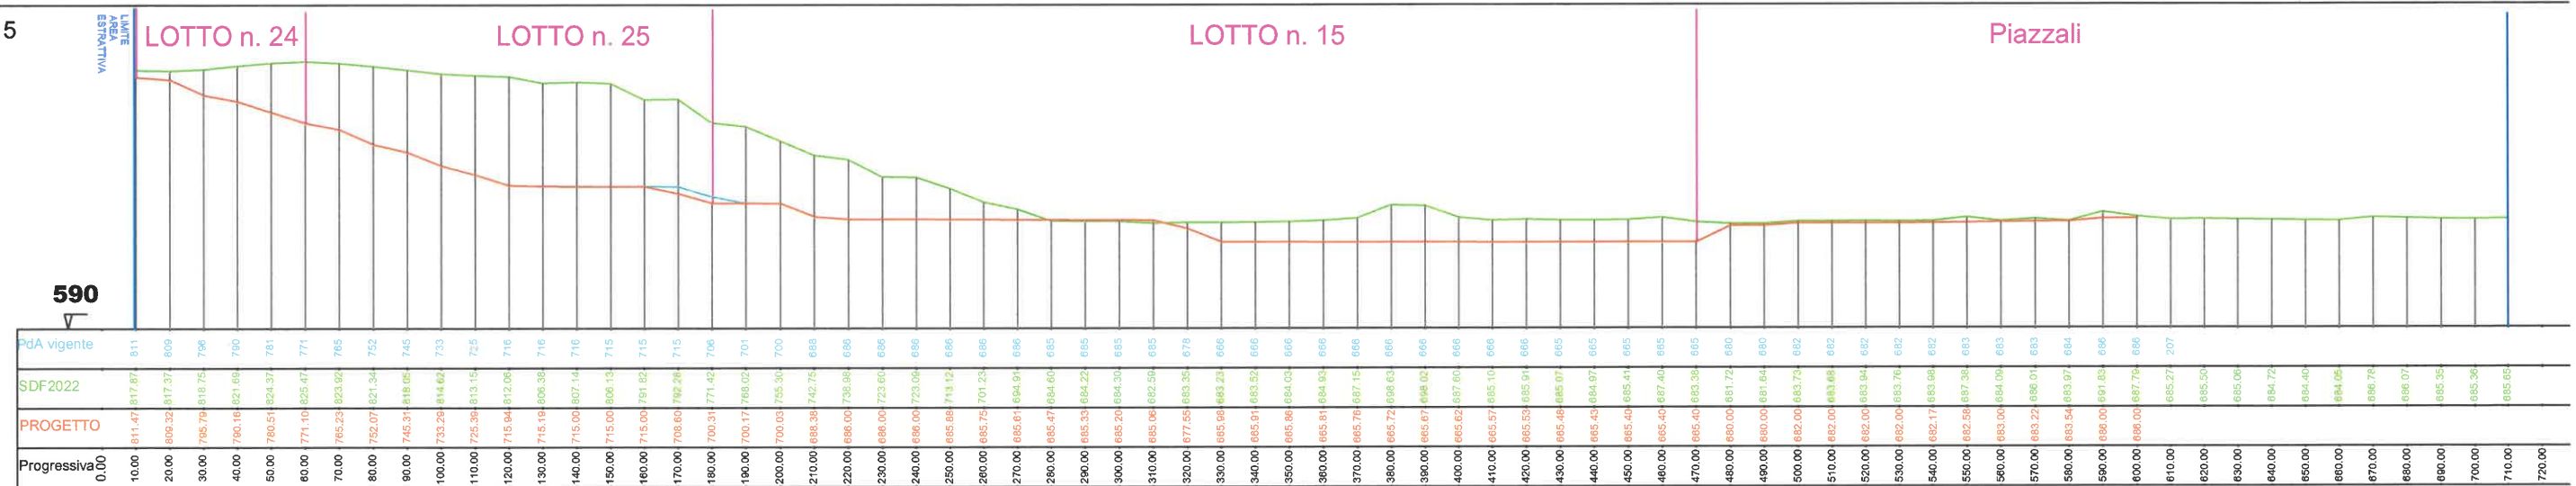


Sezione n. 16
con scala
1:2.000

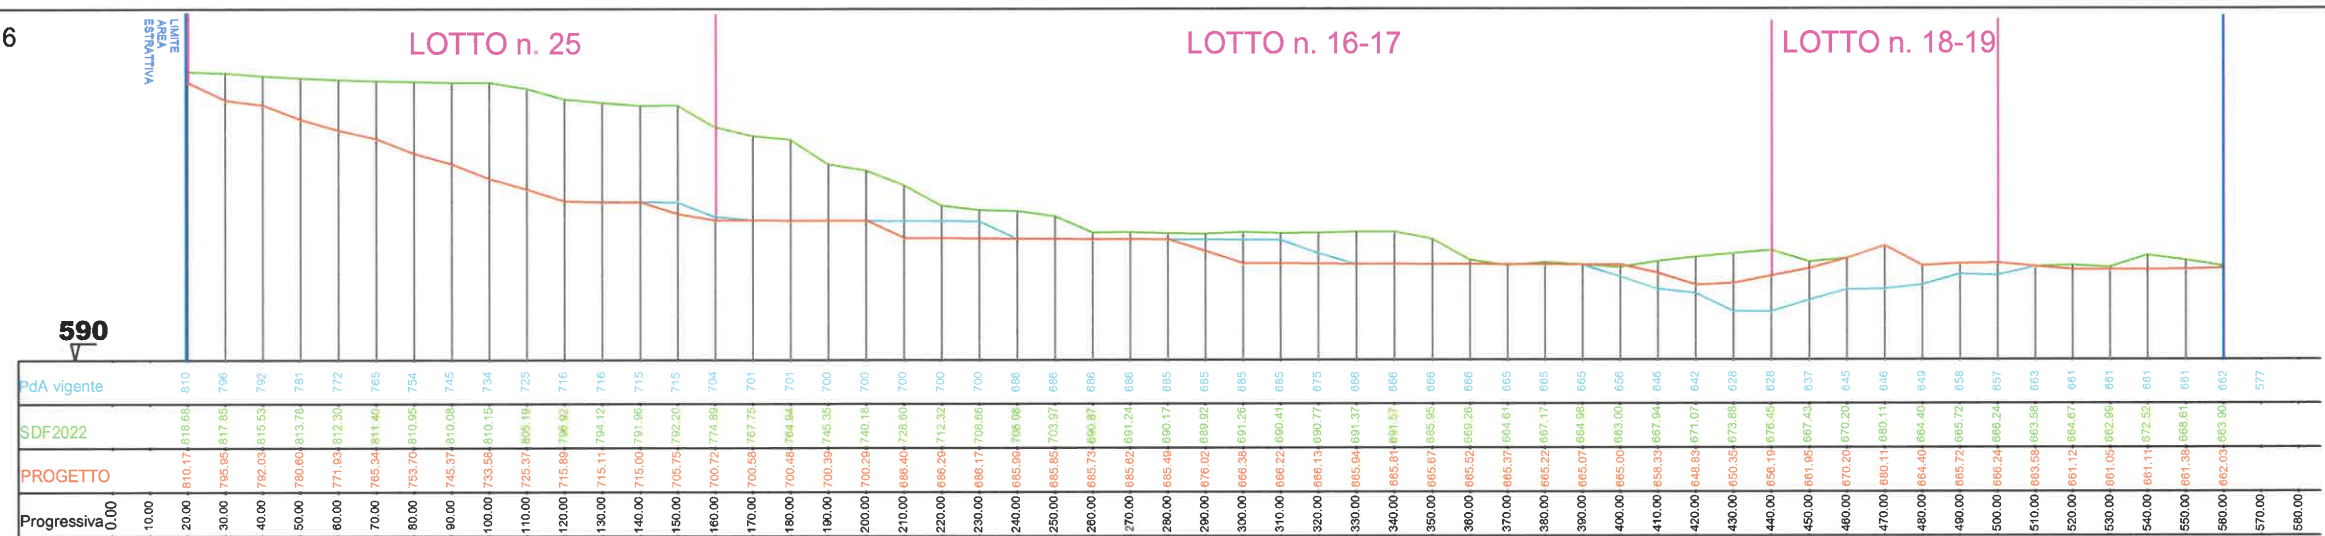


Sezione n. 18
con scala
1:2.000

590

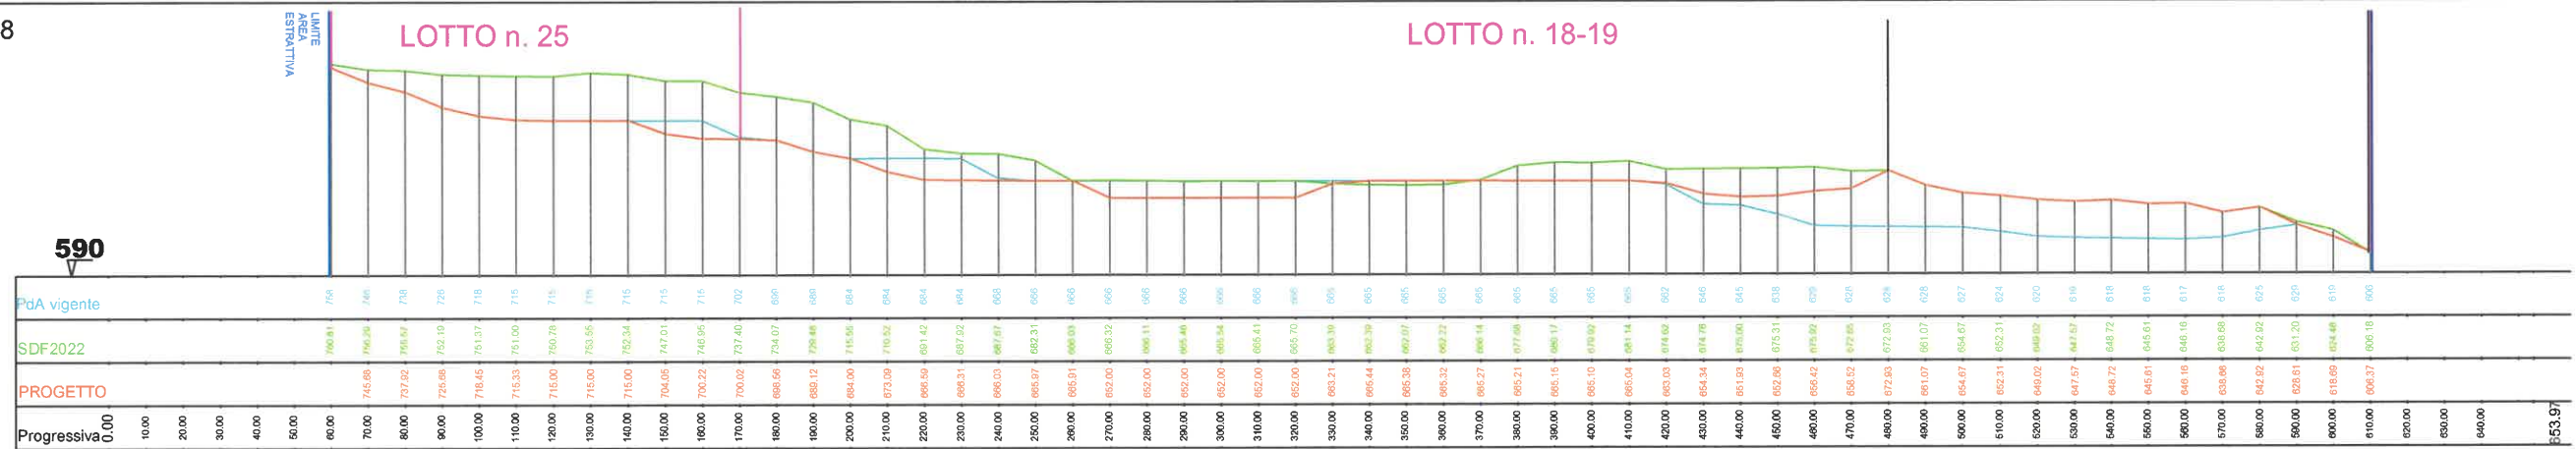


Sezione n. 19
con scala
1:2.000

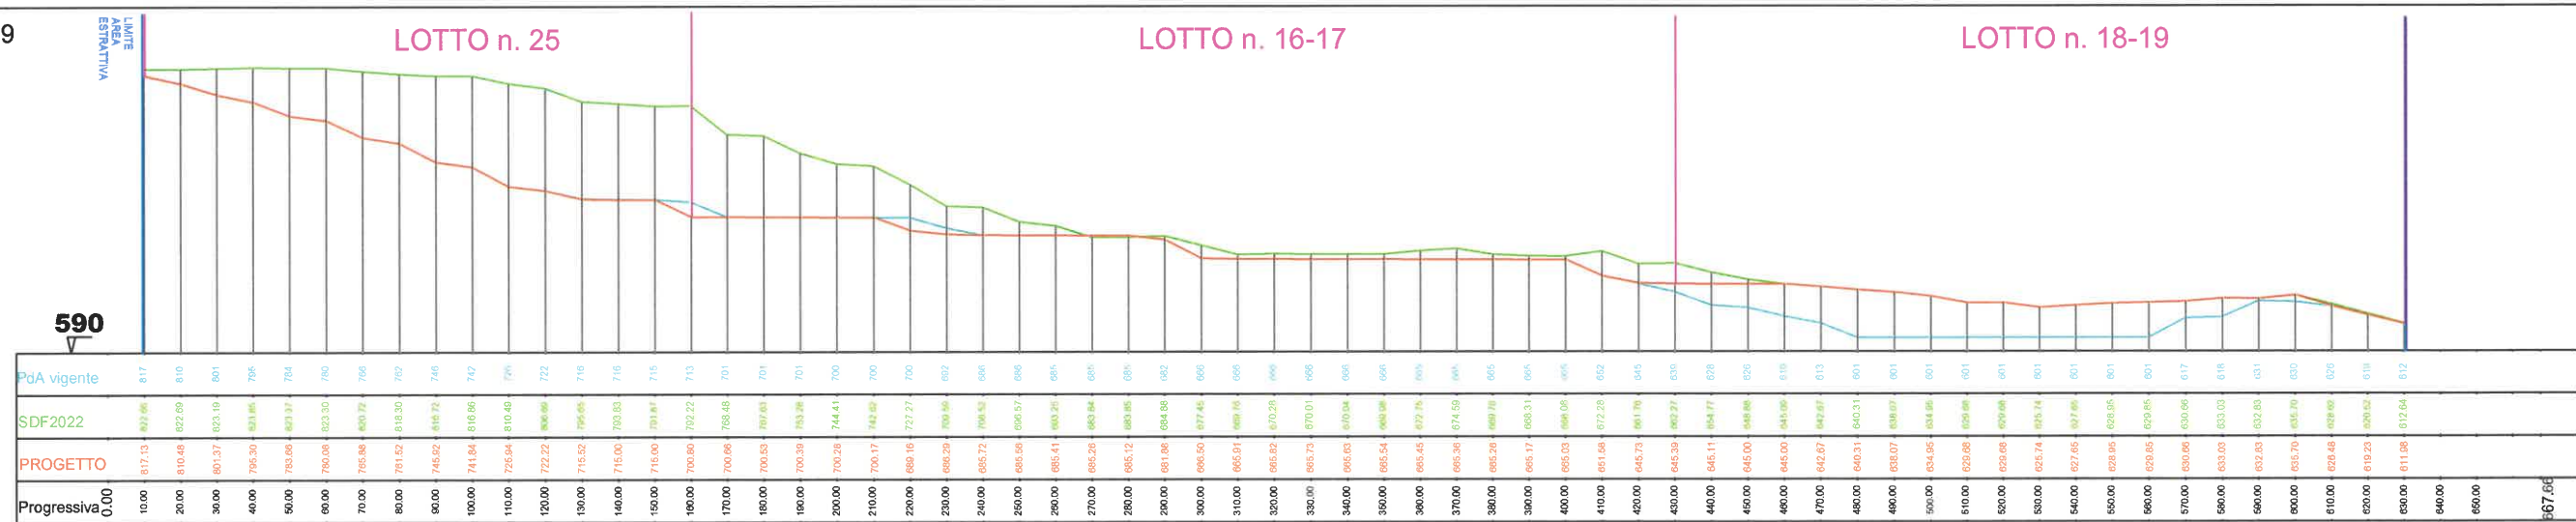

Sezione n. 20
con scala
1:2.000

590

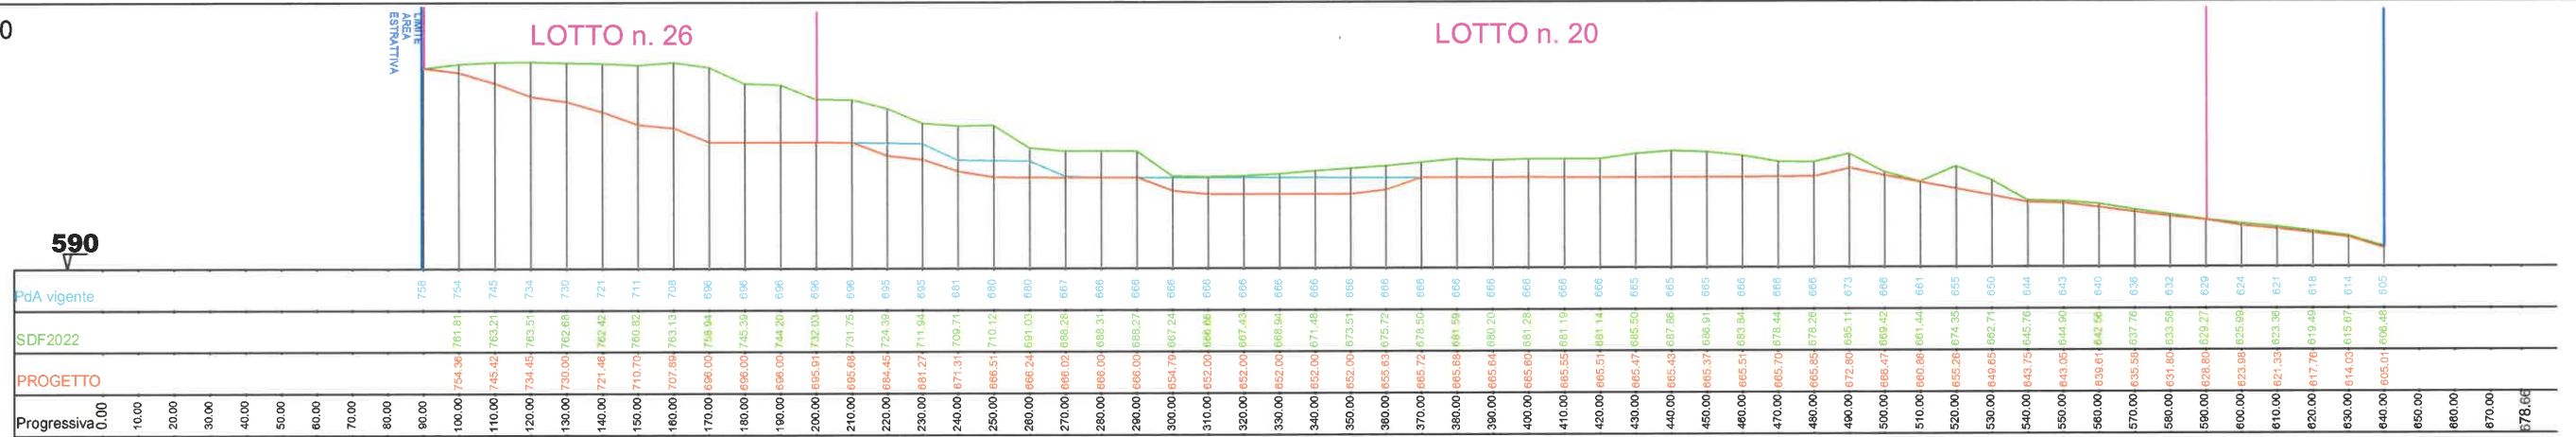

Sezione n. 21
con scala
1:2.000

