


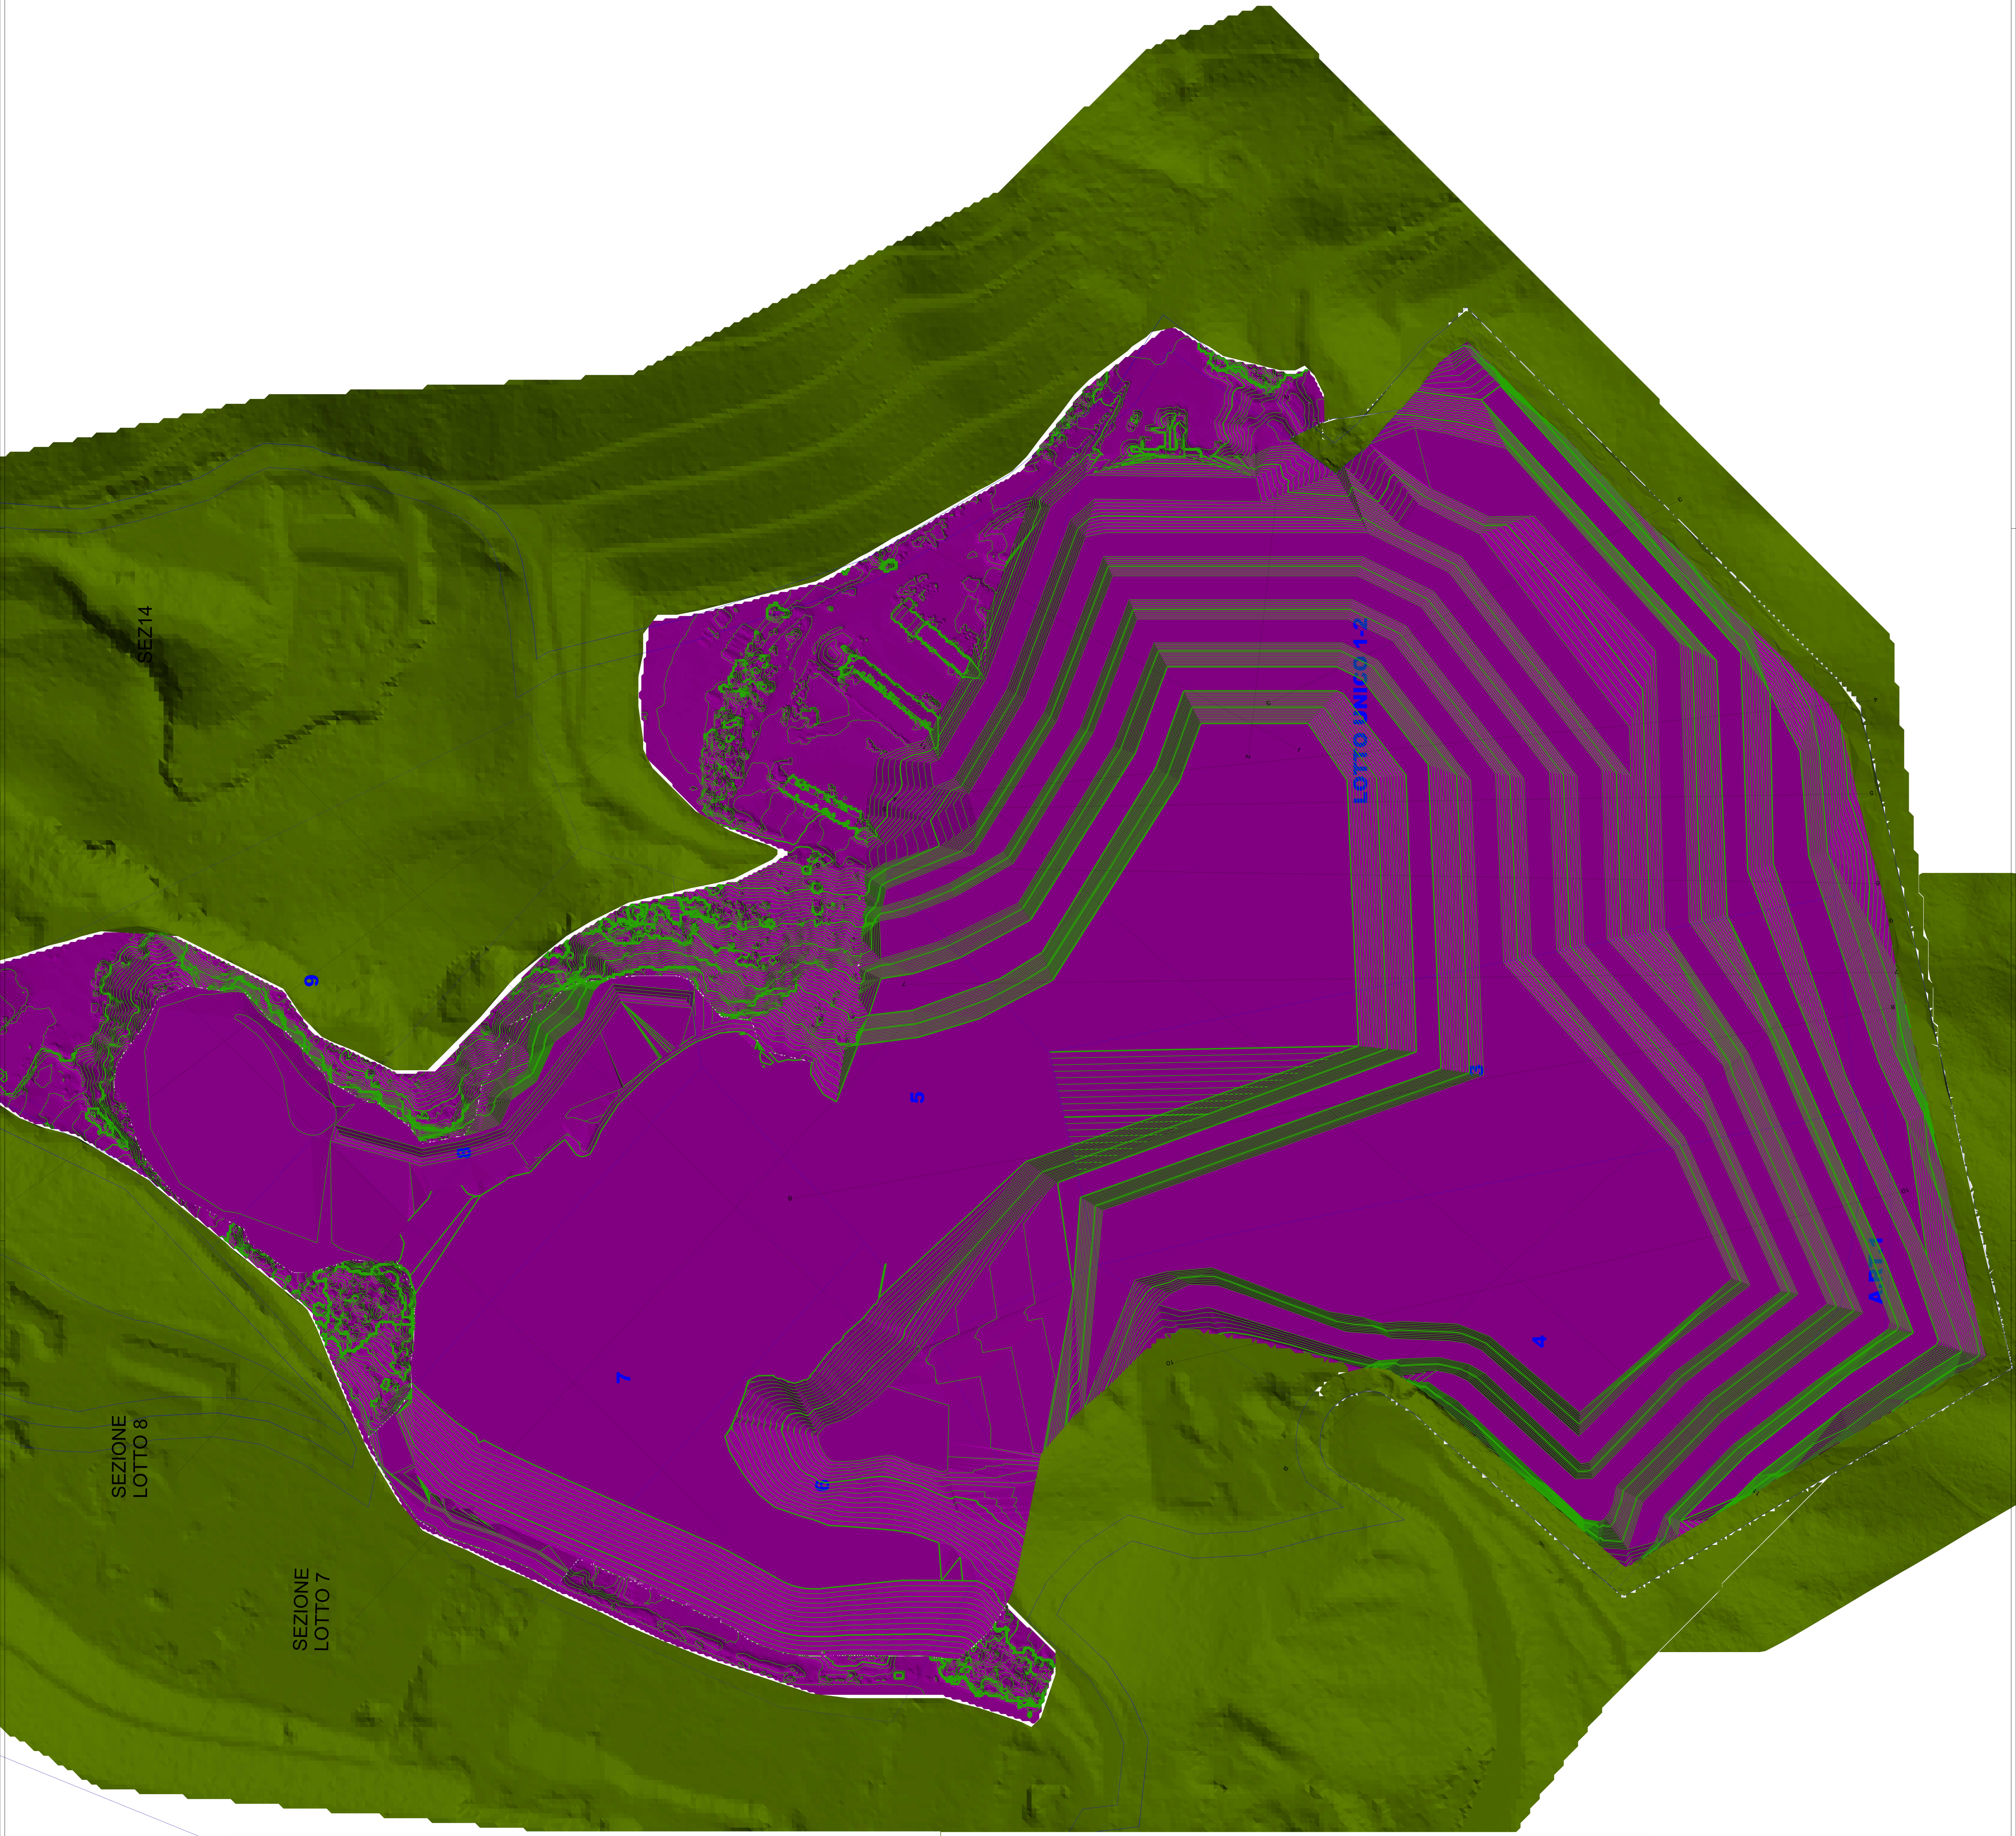

LEGENDA :

Limite area estrattiva

Limite lotto

Limite area di risulta

21

Numero lotto

Nuovo progetto di coltivazione

Sezioni

Nuovo progetto di coltivazione 3d

N

AREA ESTRATTIVA MONTE GAGGIO E S. COLOMBA

PROGRAMMA DI ATTUAZIONE PONTE

STATO DI PROGETTO - SANTA COLOMBA

5

Coordinate del progetto:

Completamento:

FEBBRAIO 2024

SOGECA S.r.l. - Via don Luigi Abasini n° 8 - 38041 - ALBIANO - Tel 0461.687137 - info@sogeca.it