



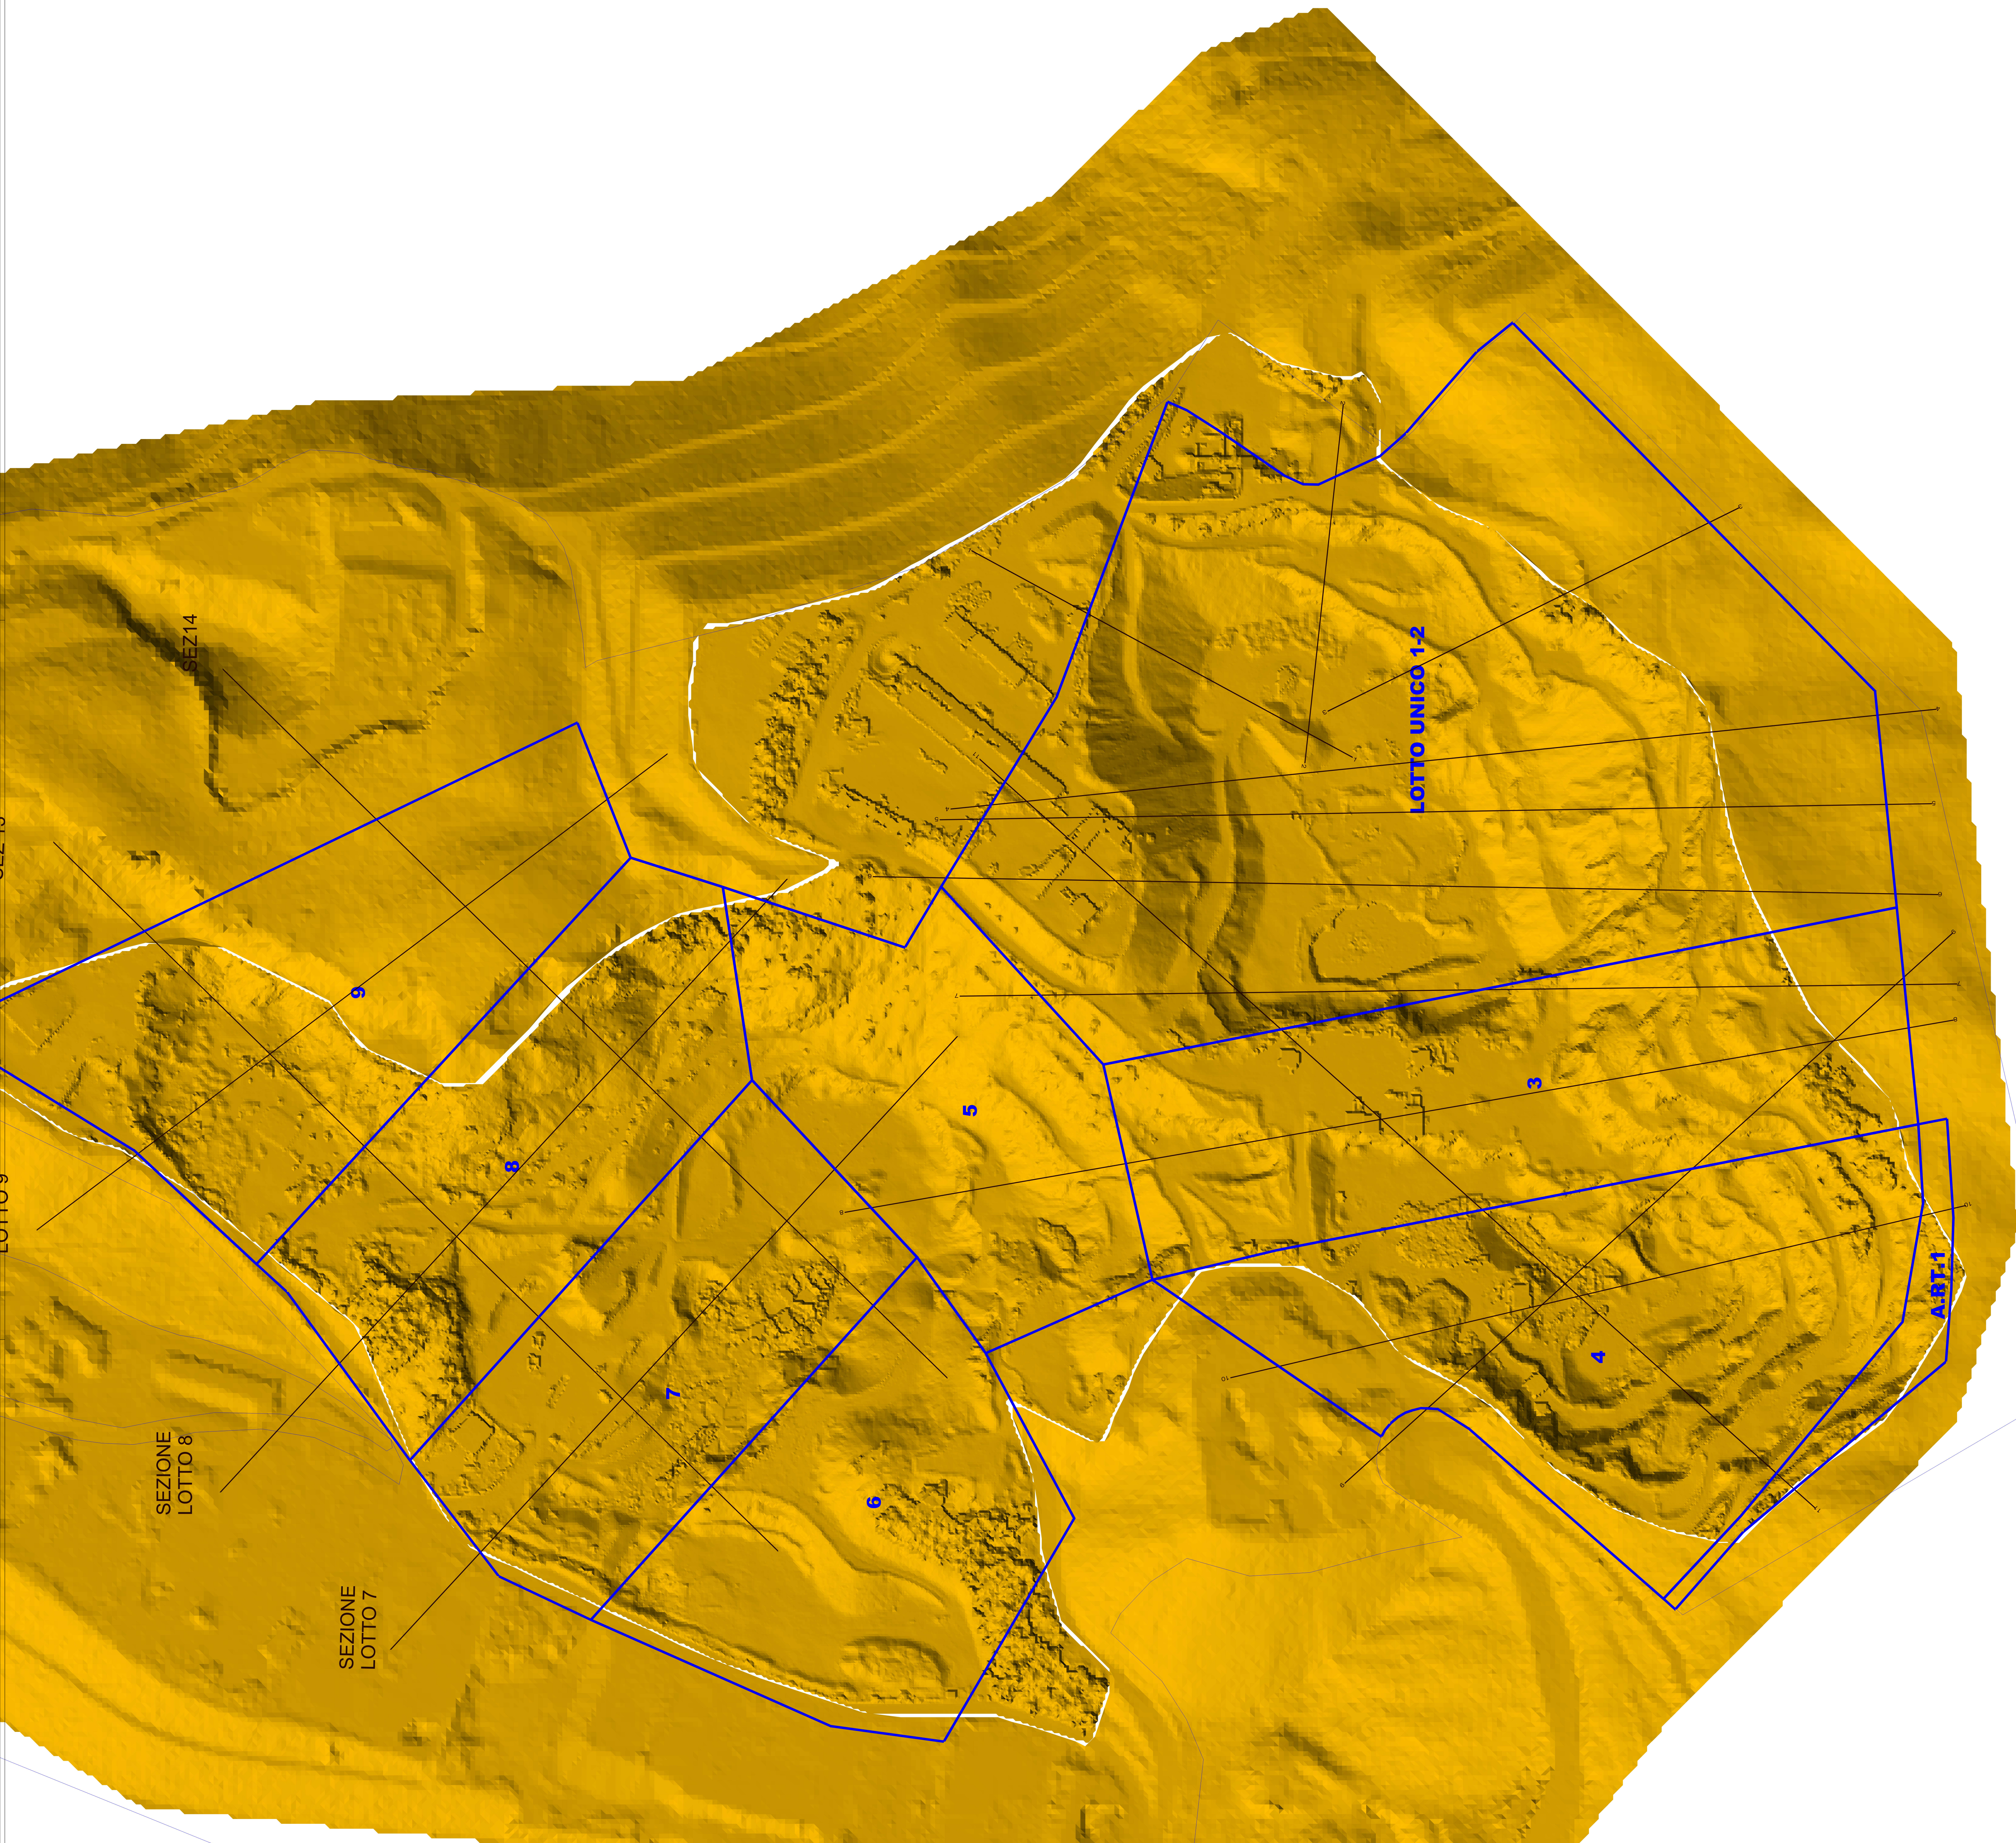


LEGENDA :

- Limite area estrattiva
- Limite lotto
- Numero lotto
- Rilievo topografico - gennaio 2023
- Sezioni

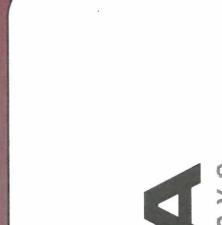

AREA ESTRATTIVA MONTE GAGGIO E S. COLOMBA

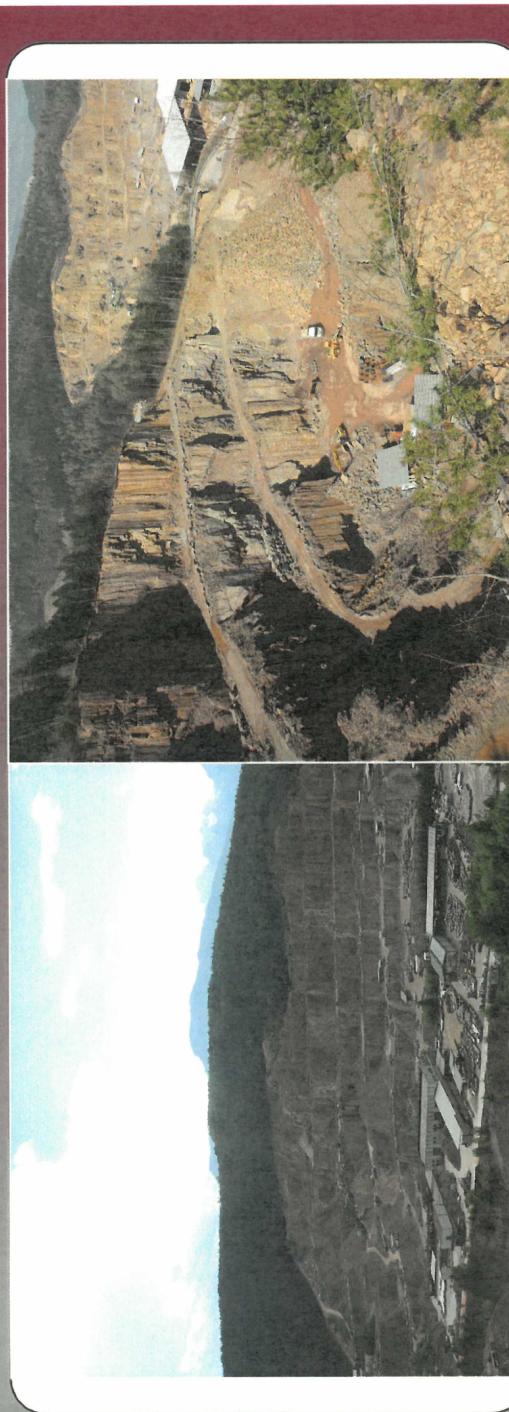

PROGRAMMA DI ATTUAZIONE PONTE

STATO DI FATTO - SANTA COLOMBA	2
Coordinate del progetto:	1:1.000
Completamento:	FEBBRAIO 2024

SO.GE.CA. S.r.l. - Via don Luigi Albani n° 6 - 38041 - ALBIANO - Tel 0461.687137 - info@sogeca.it