
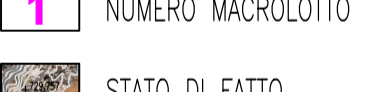







STATO DI FATTO Scala 1:2.000

LEGENDA	
	LIMITE MACROLOTTO
	LIMITE AREA ESTRATTIVA
	NUMERO MACROLOTTO
	STATO DI FATTO
	CATASTO
	FASCIA DI RISPETTO



AREA ESTRATTIVA COMUNE DI ALBIANO

 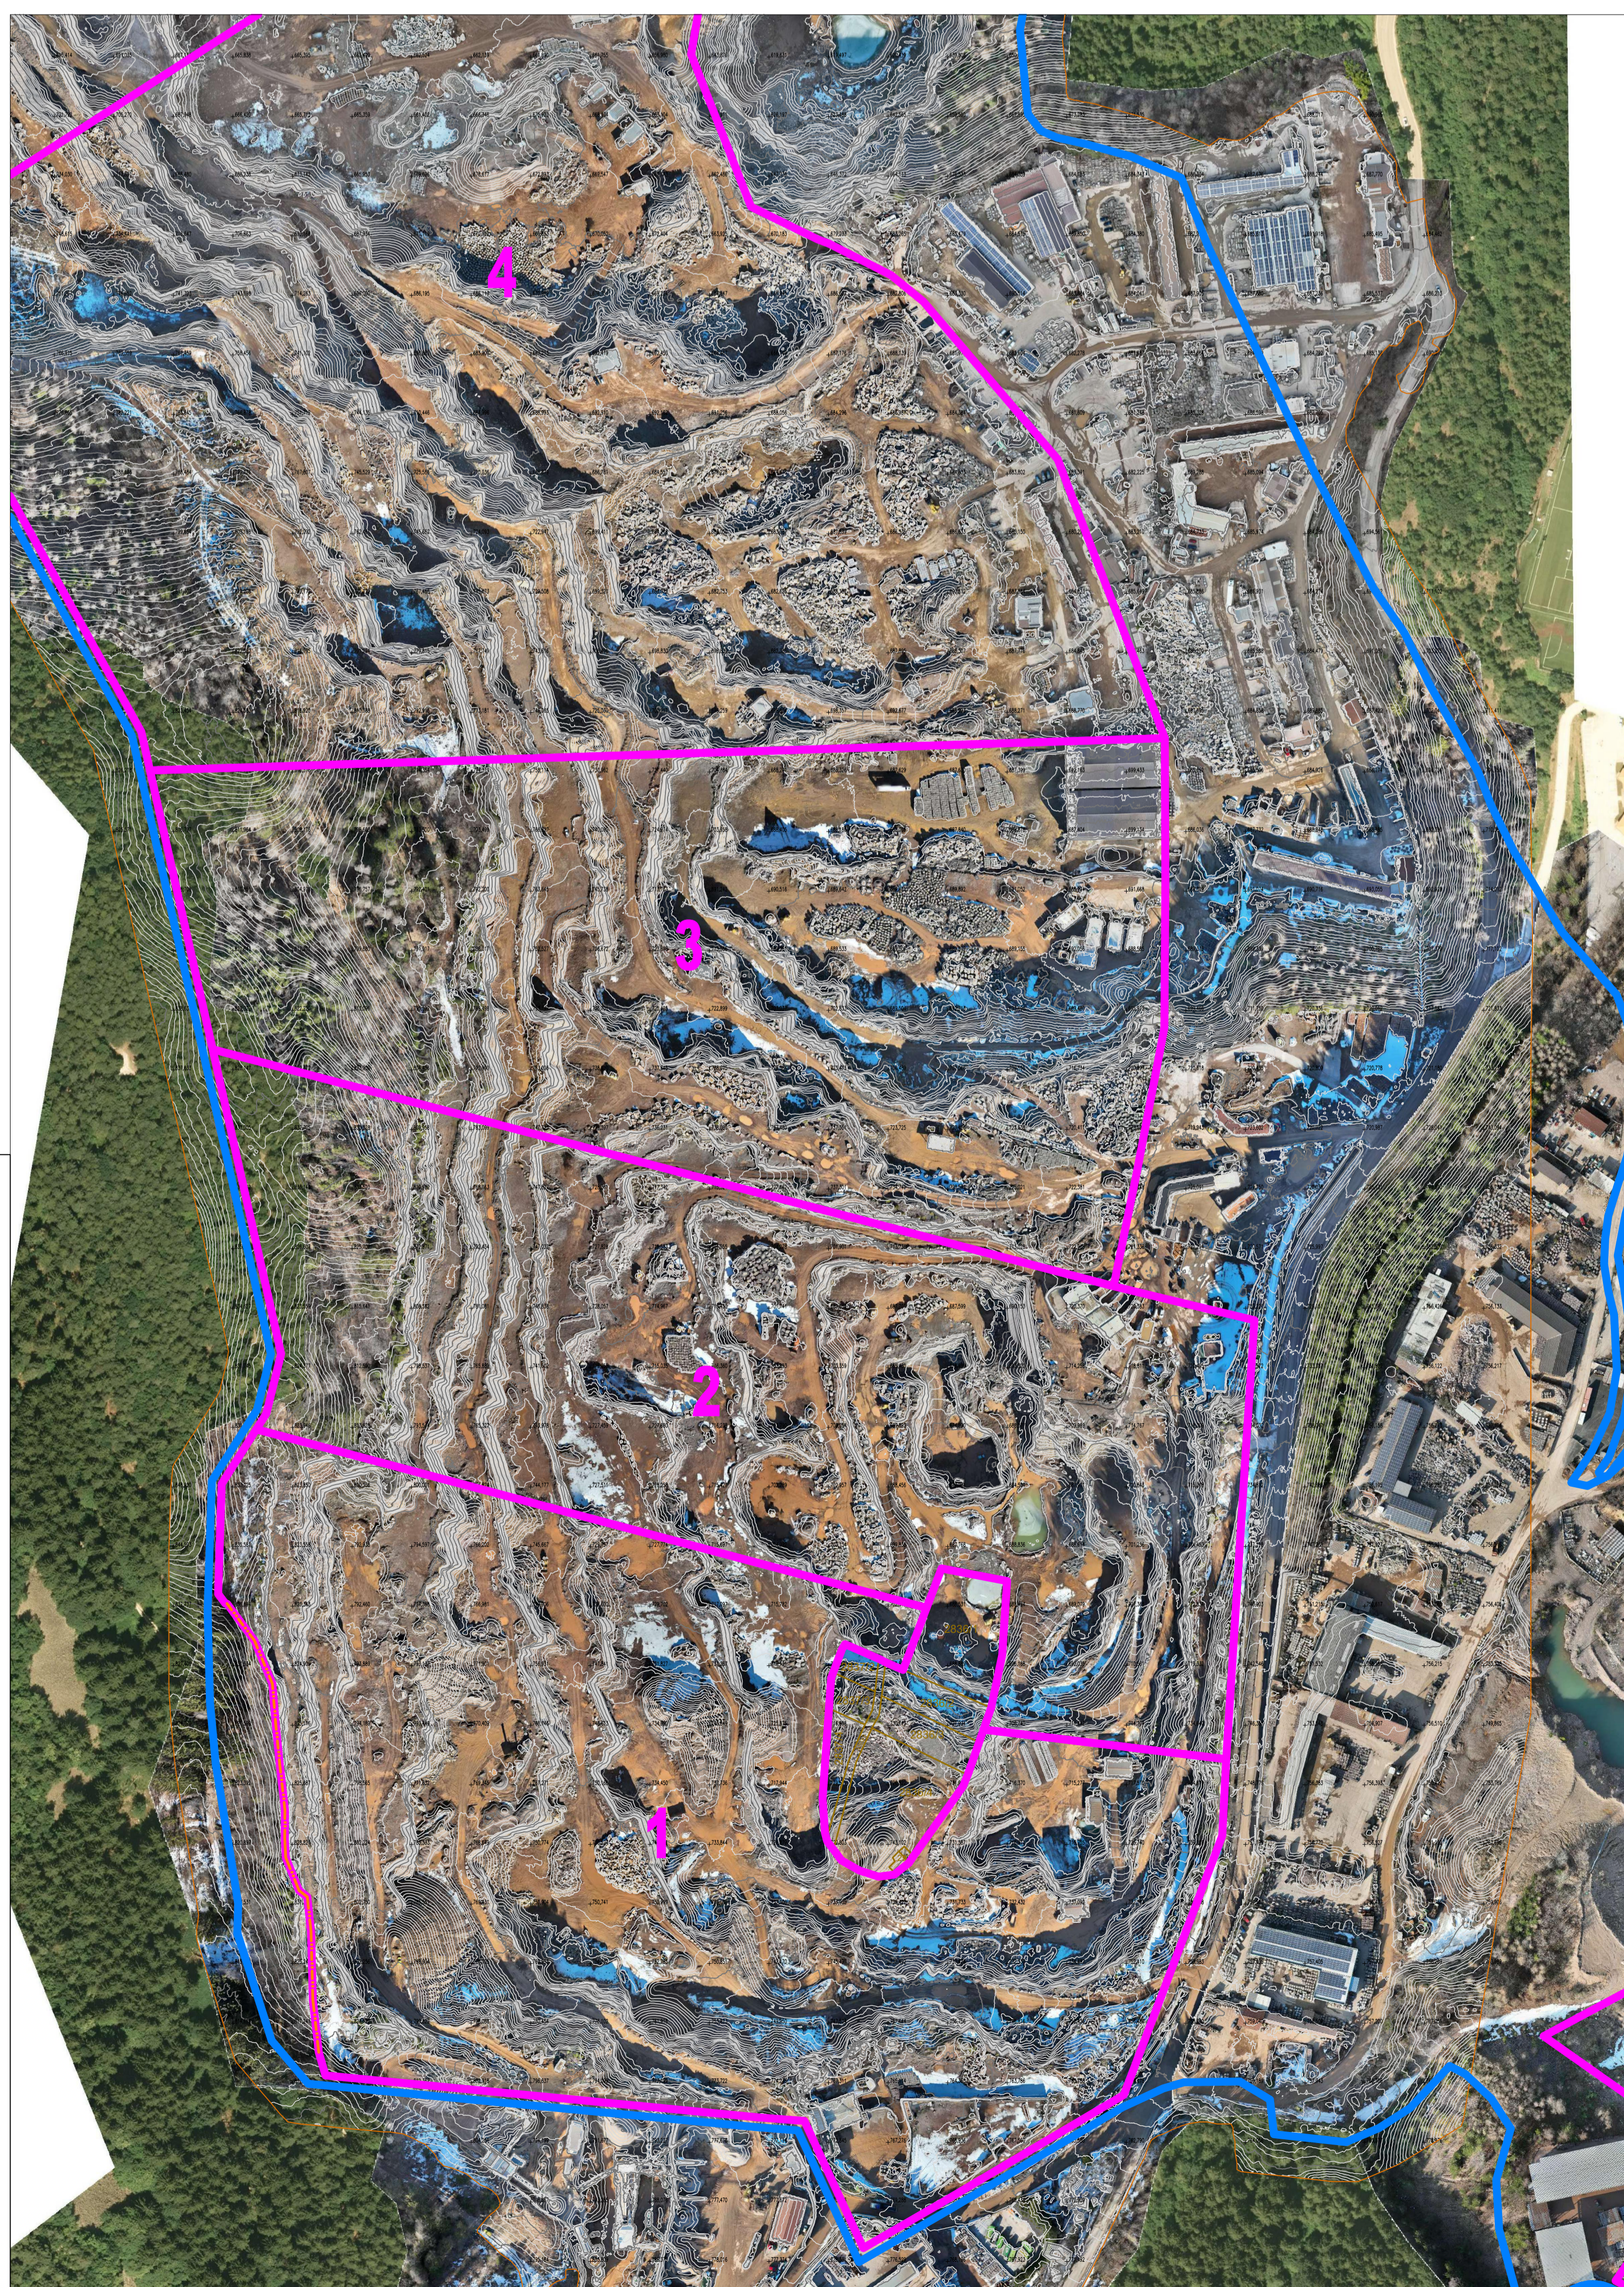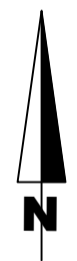

PROGRAMMA DI ATTUAZIONE COMUNALE

Oggetto:
STATO DI FATTO
MONTE GAGGIO I

Tavola:
3a

Coordinatrice del progetto:
Ing. Fabiola Telch
Albo degli Ingegneri della Provincia di Trento
sez. A num. 3743

Scala:
1:2.000

Committente:
Comune di Albiano

Data:
Giugno 2026