


STATO DI PROGETTO Scala 1:2.000

LEGENDA	
	LIMITE MACROLOTTO
	LIMITE AREA ESTRATTIVA
	NUMERO MACROLOTTO
	STATO DI PROGETTO
	CATASTO
	FASCIA DI RISPETTO
	TOMO DI MASCHERAMENTO AREA ESTRATTIVA MONTE GAGGIO I
	VIABILITA' ESISTENTE
	VIABILITA' DI PROGETTO

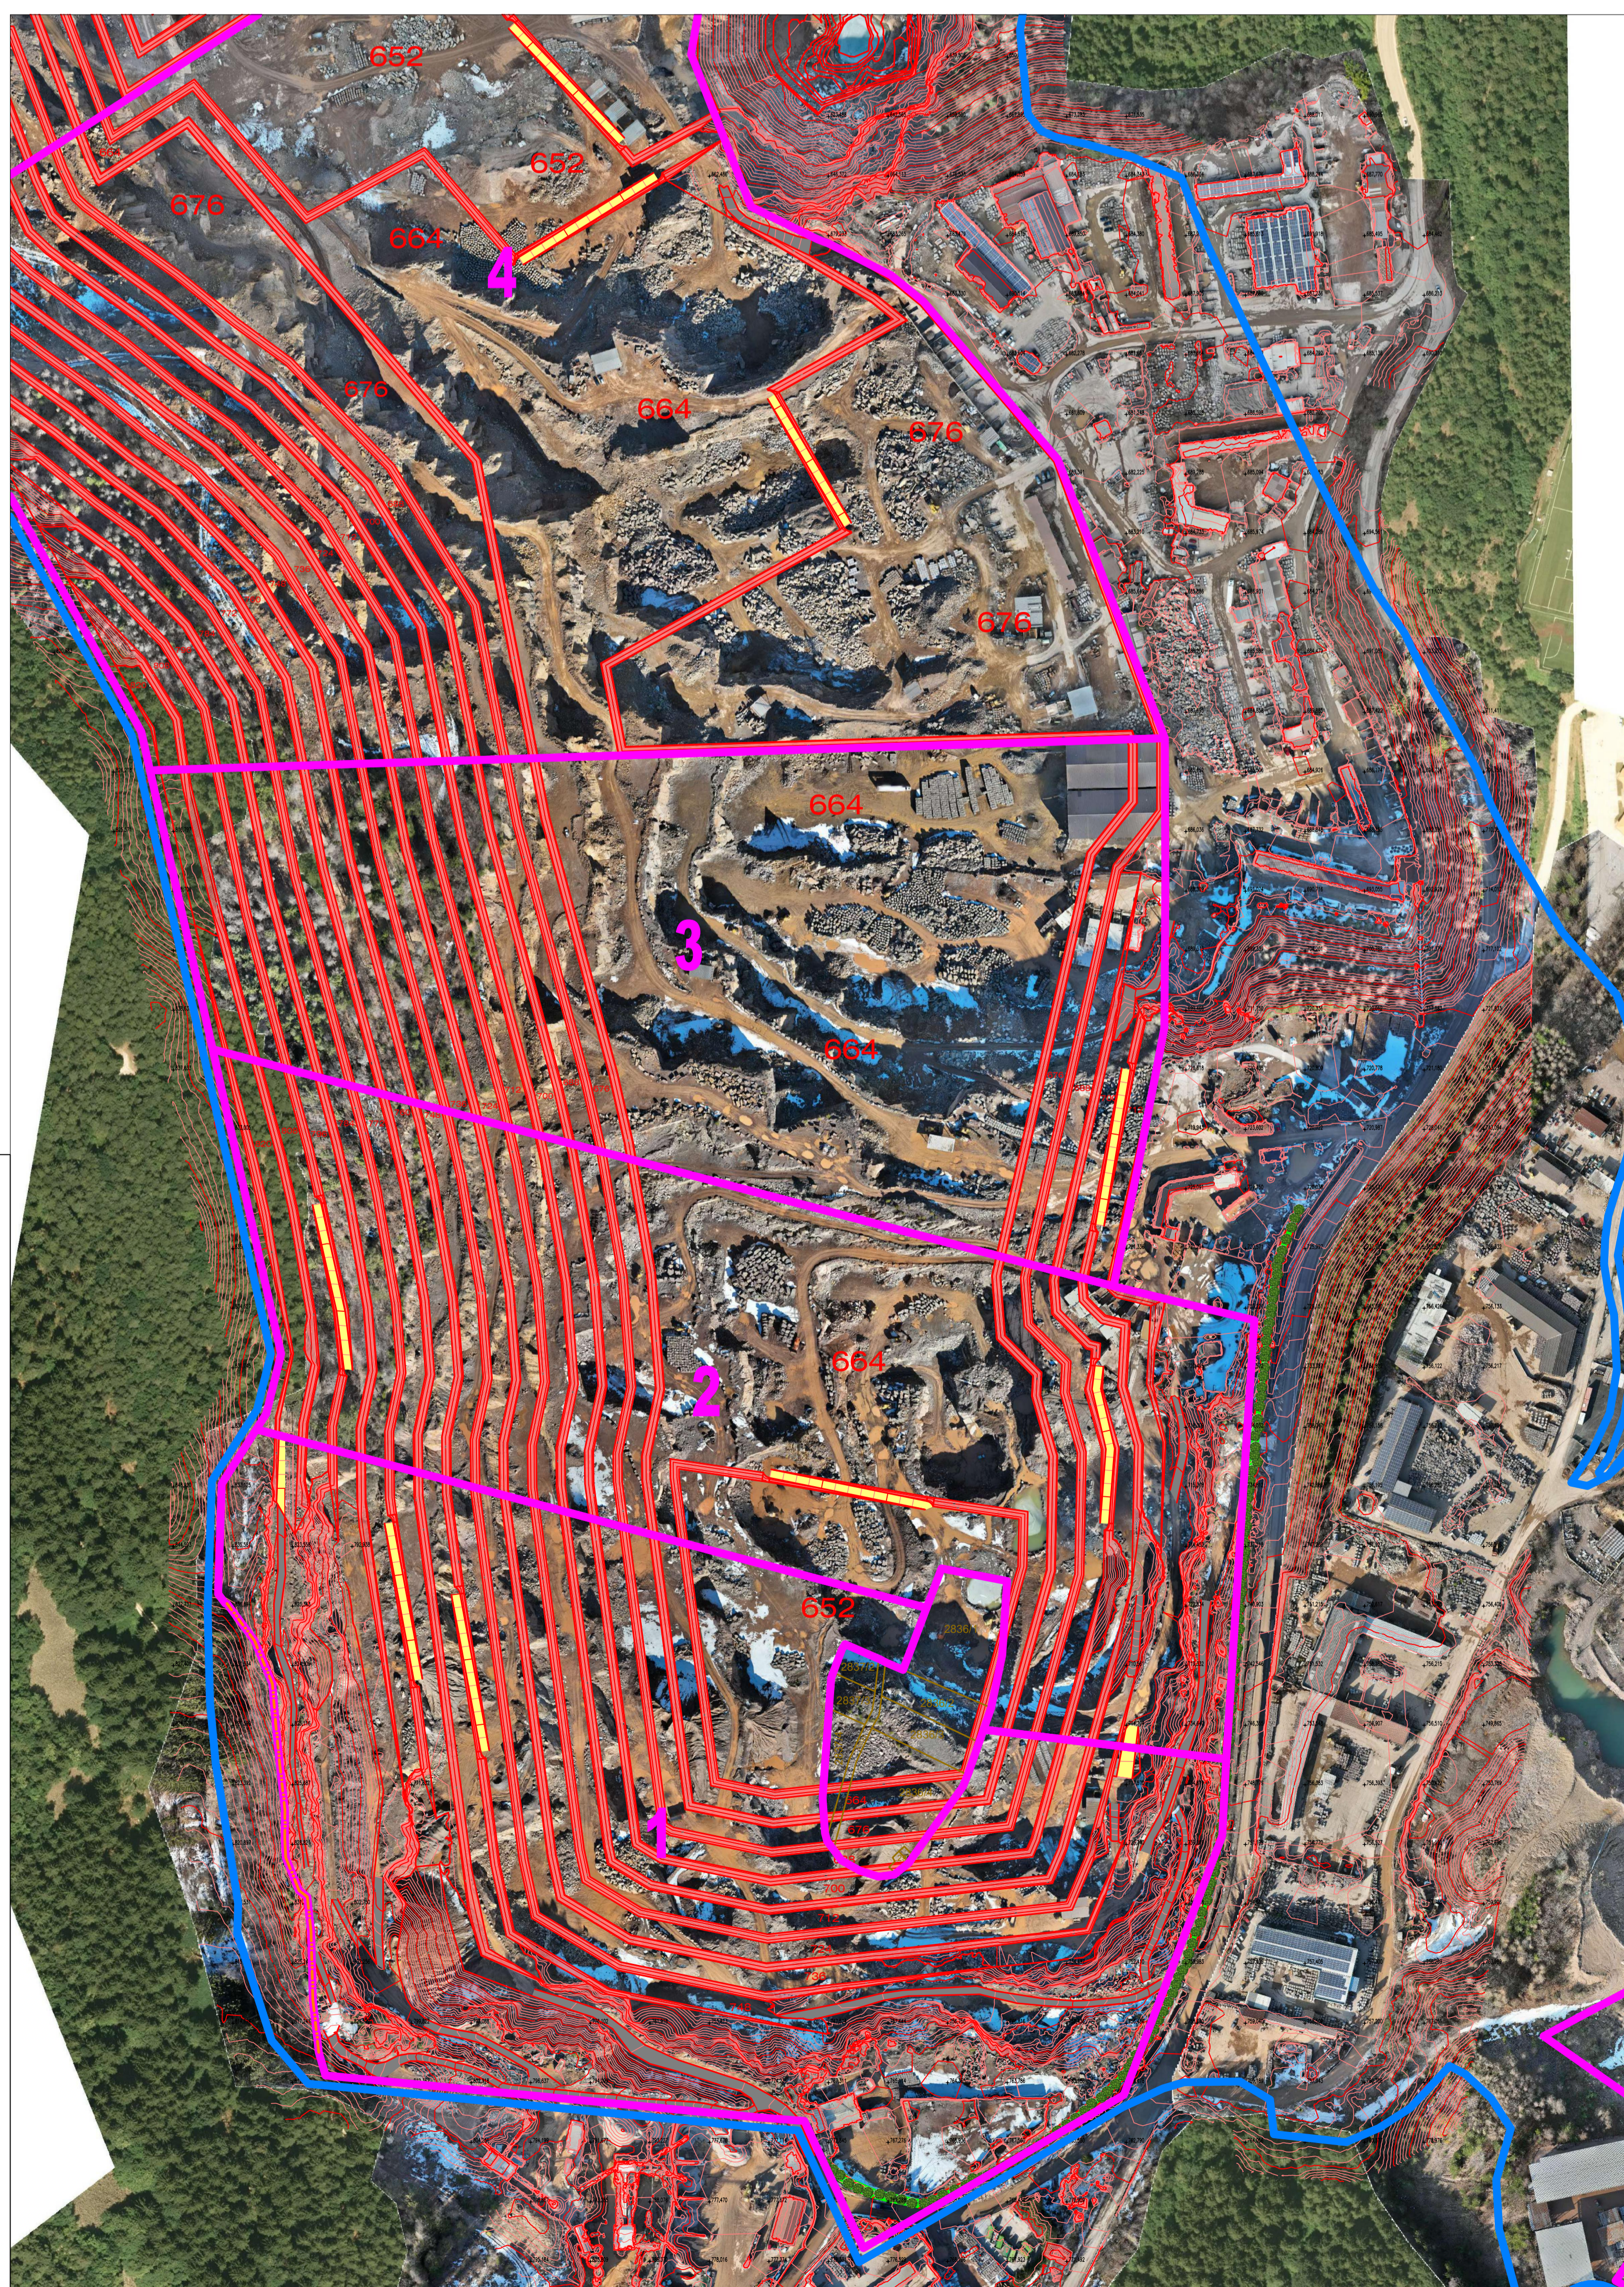

AREA ESTRATTIVA COMUNE DI ALBIANO



PROGRAMMA DI ATTUAZIONE COMUNALE

Oggetto:
STATO DI PROGETTO
MONTE GAGGIO I

Tavola:
4a

Coordinatrice del progetto:
Ing. Fabiola Telch
Albo degli Ingegneri della Provincia di Trento
sez. A num. 3743

Scala:
1:2.000

Committente:
Comune di Albiano

Data:
Giugno 2026