










STATO DI RAFFRONTO Scala 1:2.000

LEGENDA	
	LIMITE MACROLOTTO
	LIMITE AREA ESTRATTIVA
	NUMERO MACROLOTTO
	STATO DI PROGETTO
	STATO DI FATTO
	CATASTO
	FASCIA DI RISPETTO

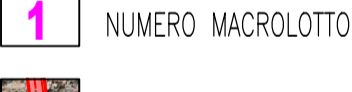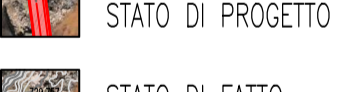

AREA ESTRATTIVA COMUNE DI ALBIANO

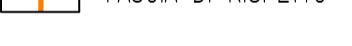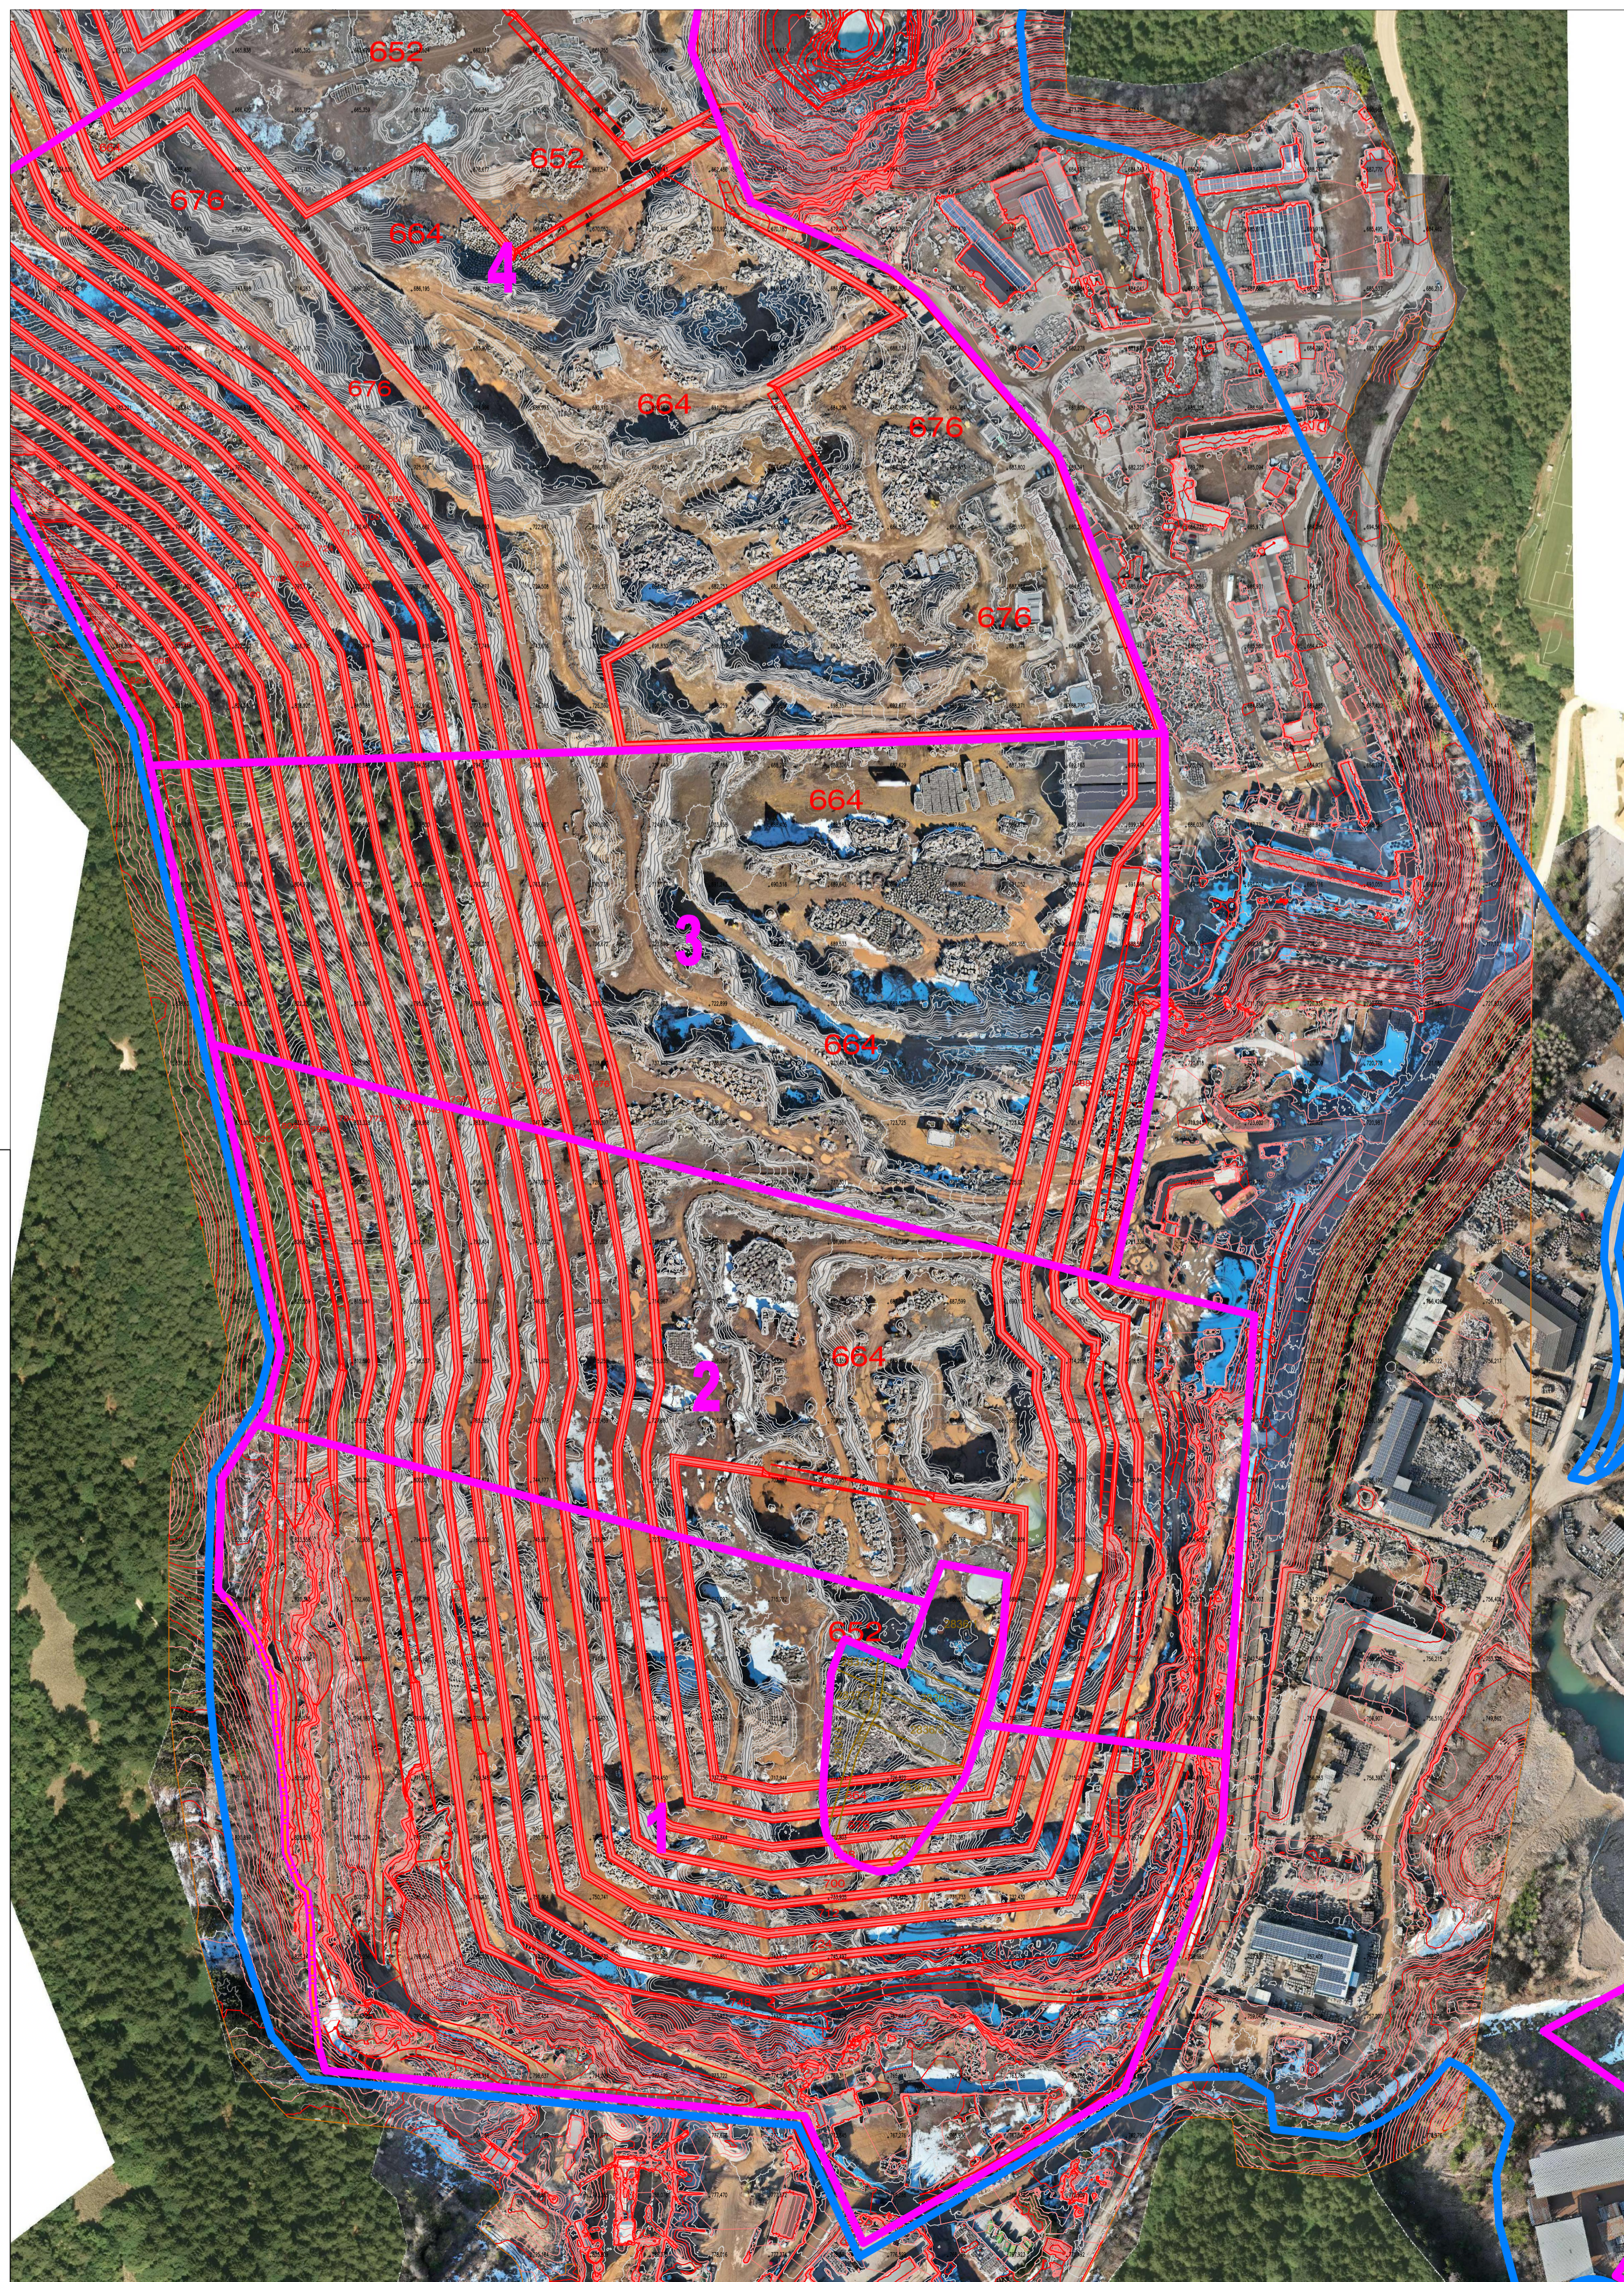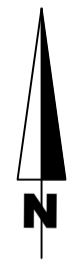

PROGRAMMA DI ATTUAZIONE COMUNALE

Oggetto:  
STATO DI RAFFRONTO  
MONTE GAGGIO I

Tavola:  
**5a**

Coordinatrice del progetto:  
Ing. Fabiola Telch  
Albo degli Ingegneri della Provincia di Trento  
sez. A num. 3743

Scala:  
1:2.000

Committente:  
Comune di Albiano

Data:  
Giugno 2026