


STATO DI RAFFRONTO Scala 1:2.000

LEGENDA

- LIMITE MACROLOTTO
- LIMITE AREA ESTRATTIVA
- NUMERO MACROLOTTO
- STATO DI PROGETTO
- STATO DI FATTO

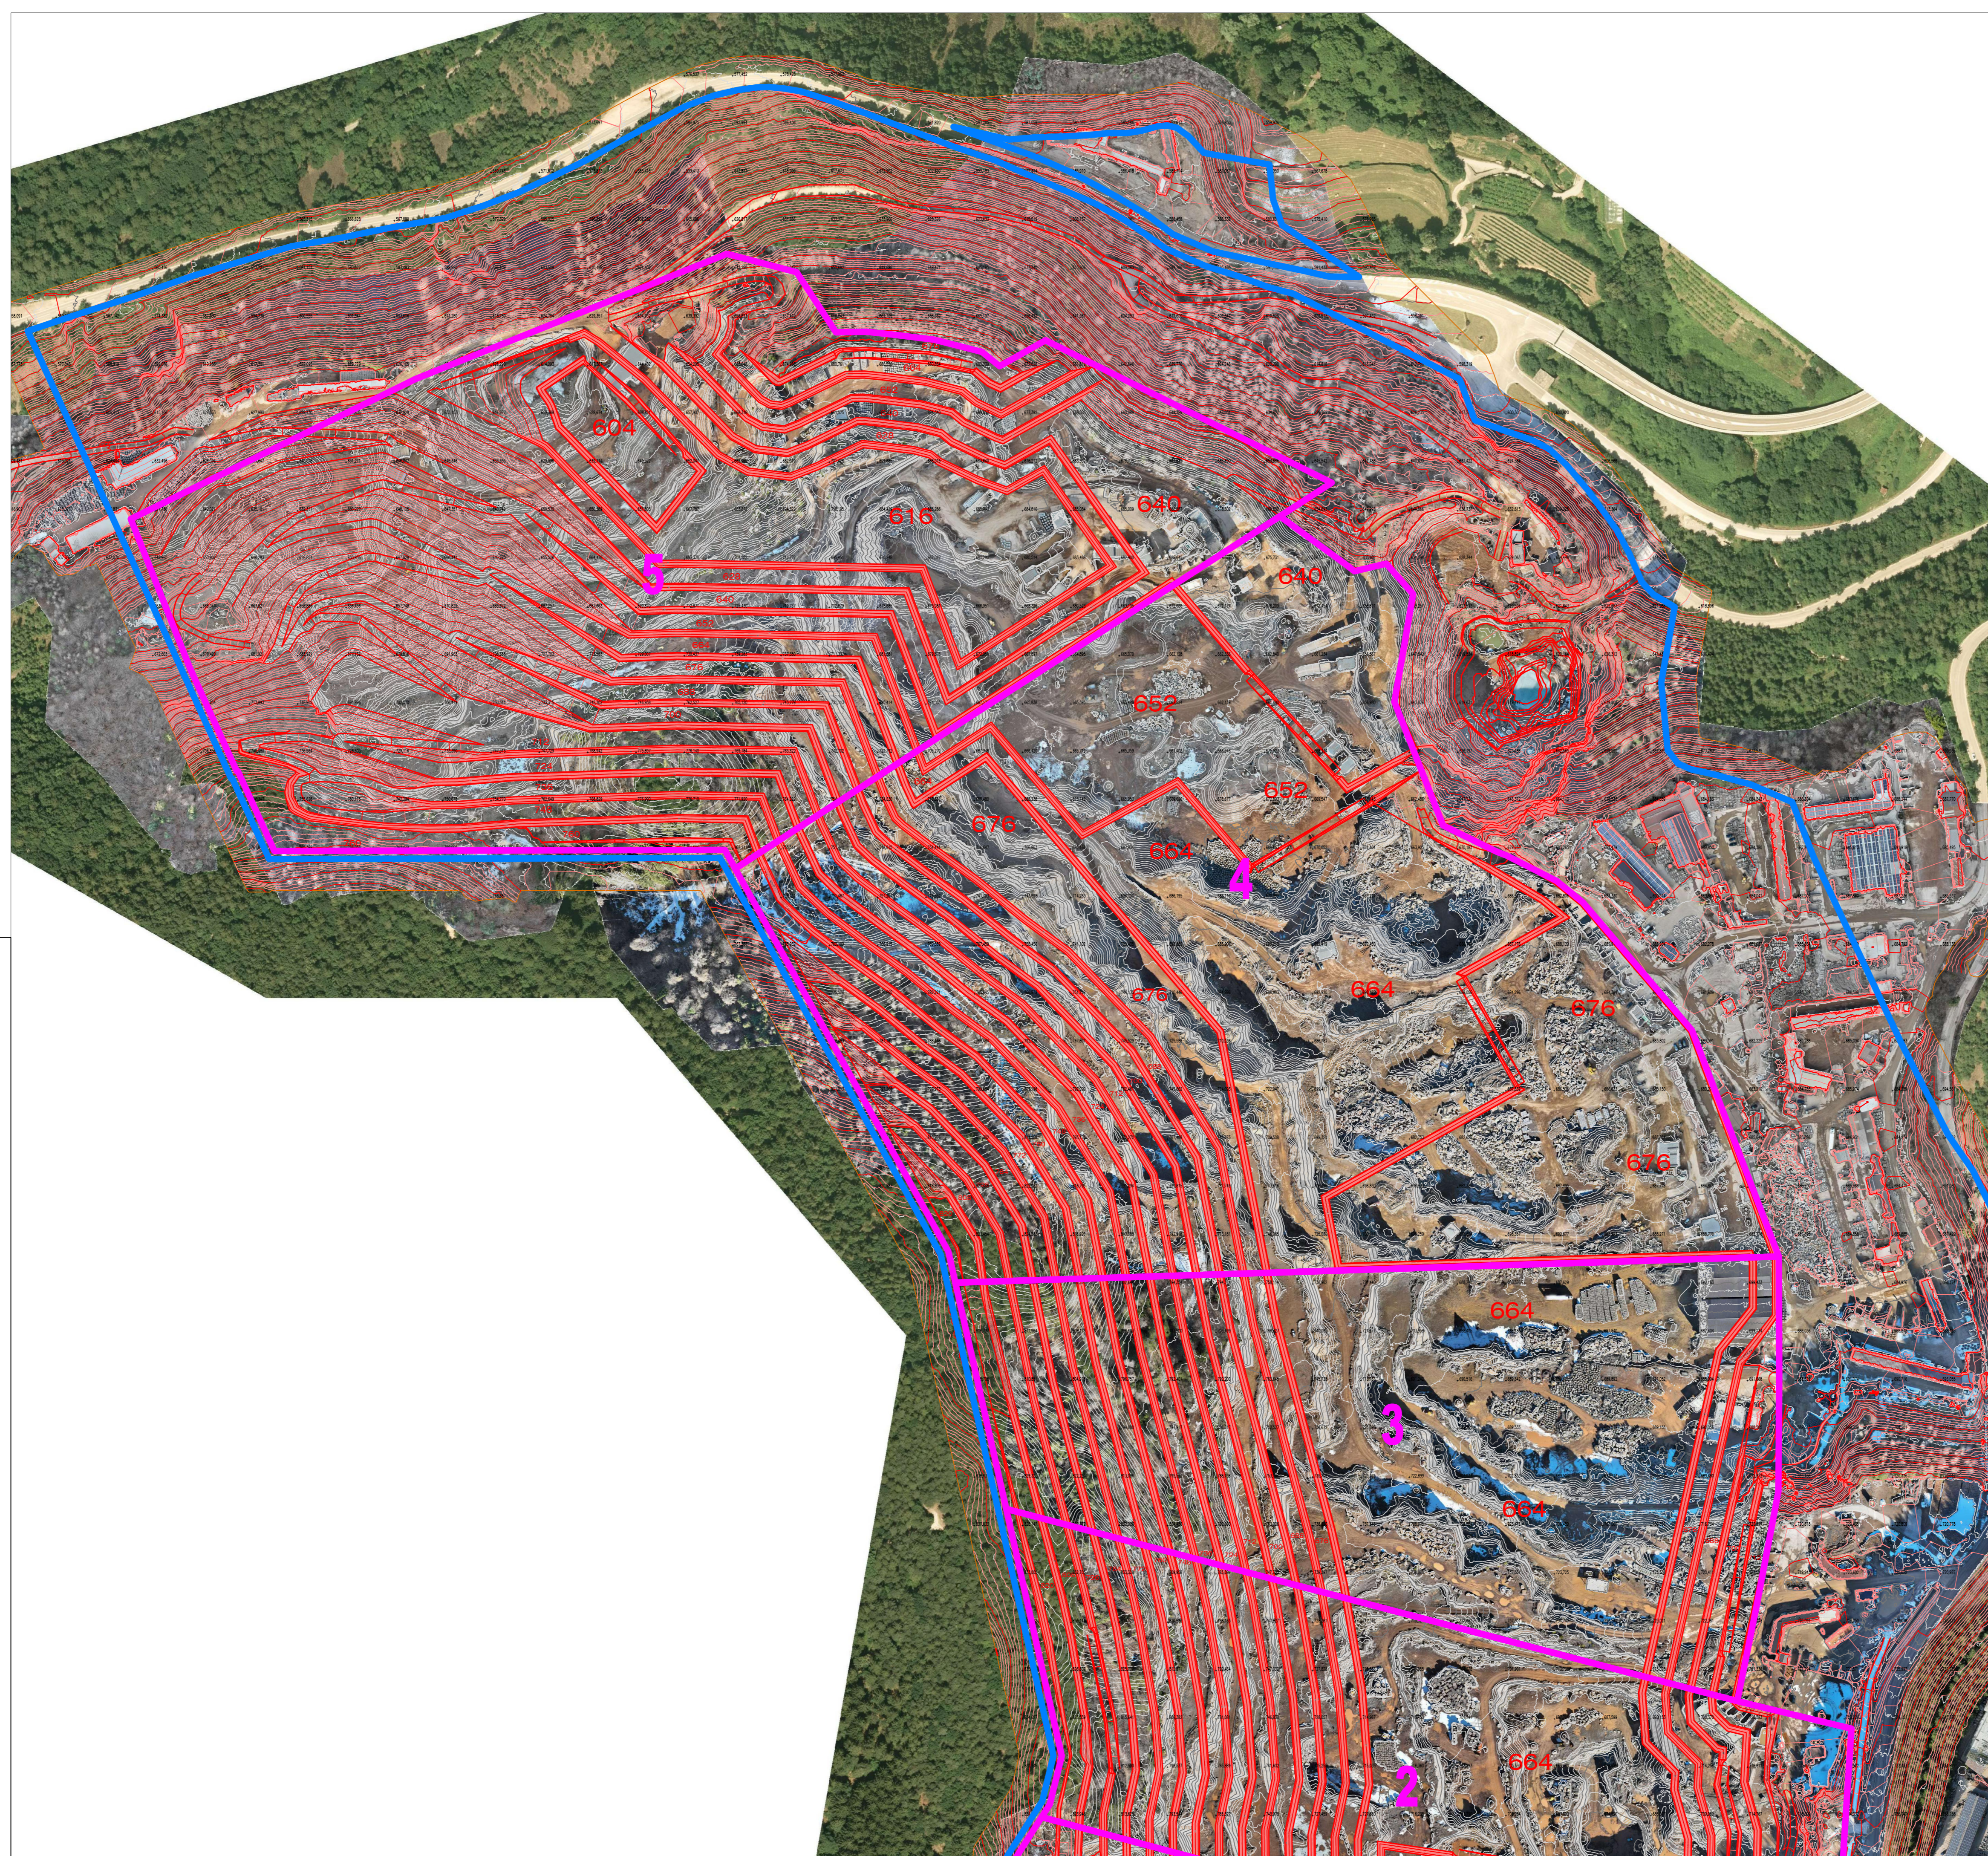

AREA ESTRATTIVA COMUNE DI ALBIANO



PROGRAMMA DI ATTUAZIONE COMUNALE

Oggetto:
STATO DI RAFFRONTO
MONTE GAGGIO II

Tavola:
5b

Coordinatrice del progetto:
ing. Fabiola Telch
Albo degli Ingegneri della Provincia di Trento
sez. A num. 3743

Scala:
1:2.000

Committente:
Comune di Albiano

Data:
Giugno 2026