


STATO DI RIPRISTINO Scala 1:2.000

LEGENDA SEZIONI


- LIMITE MACROLOTTO
- LIMITE AREA ESTRATTIVA
- PROGRAMMA DI ATTUAZIONE
- PROGETTO DI RIPRISTINO

LEGENDA PLANIMETRIA


- LIMITE MACROLOTTO
- LIMITE AREA ESTRATTIVA
- NUMERO MACROLOTTO
- STATO DI PROGETTO
- NUMERO SEZIONE

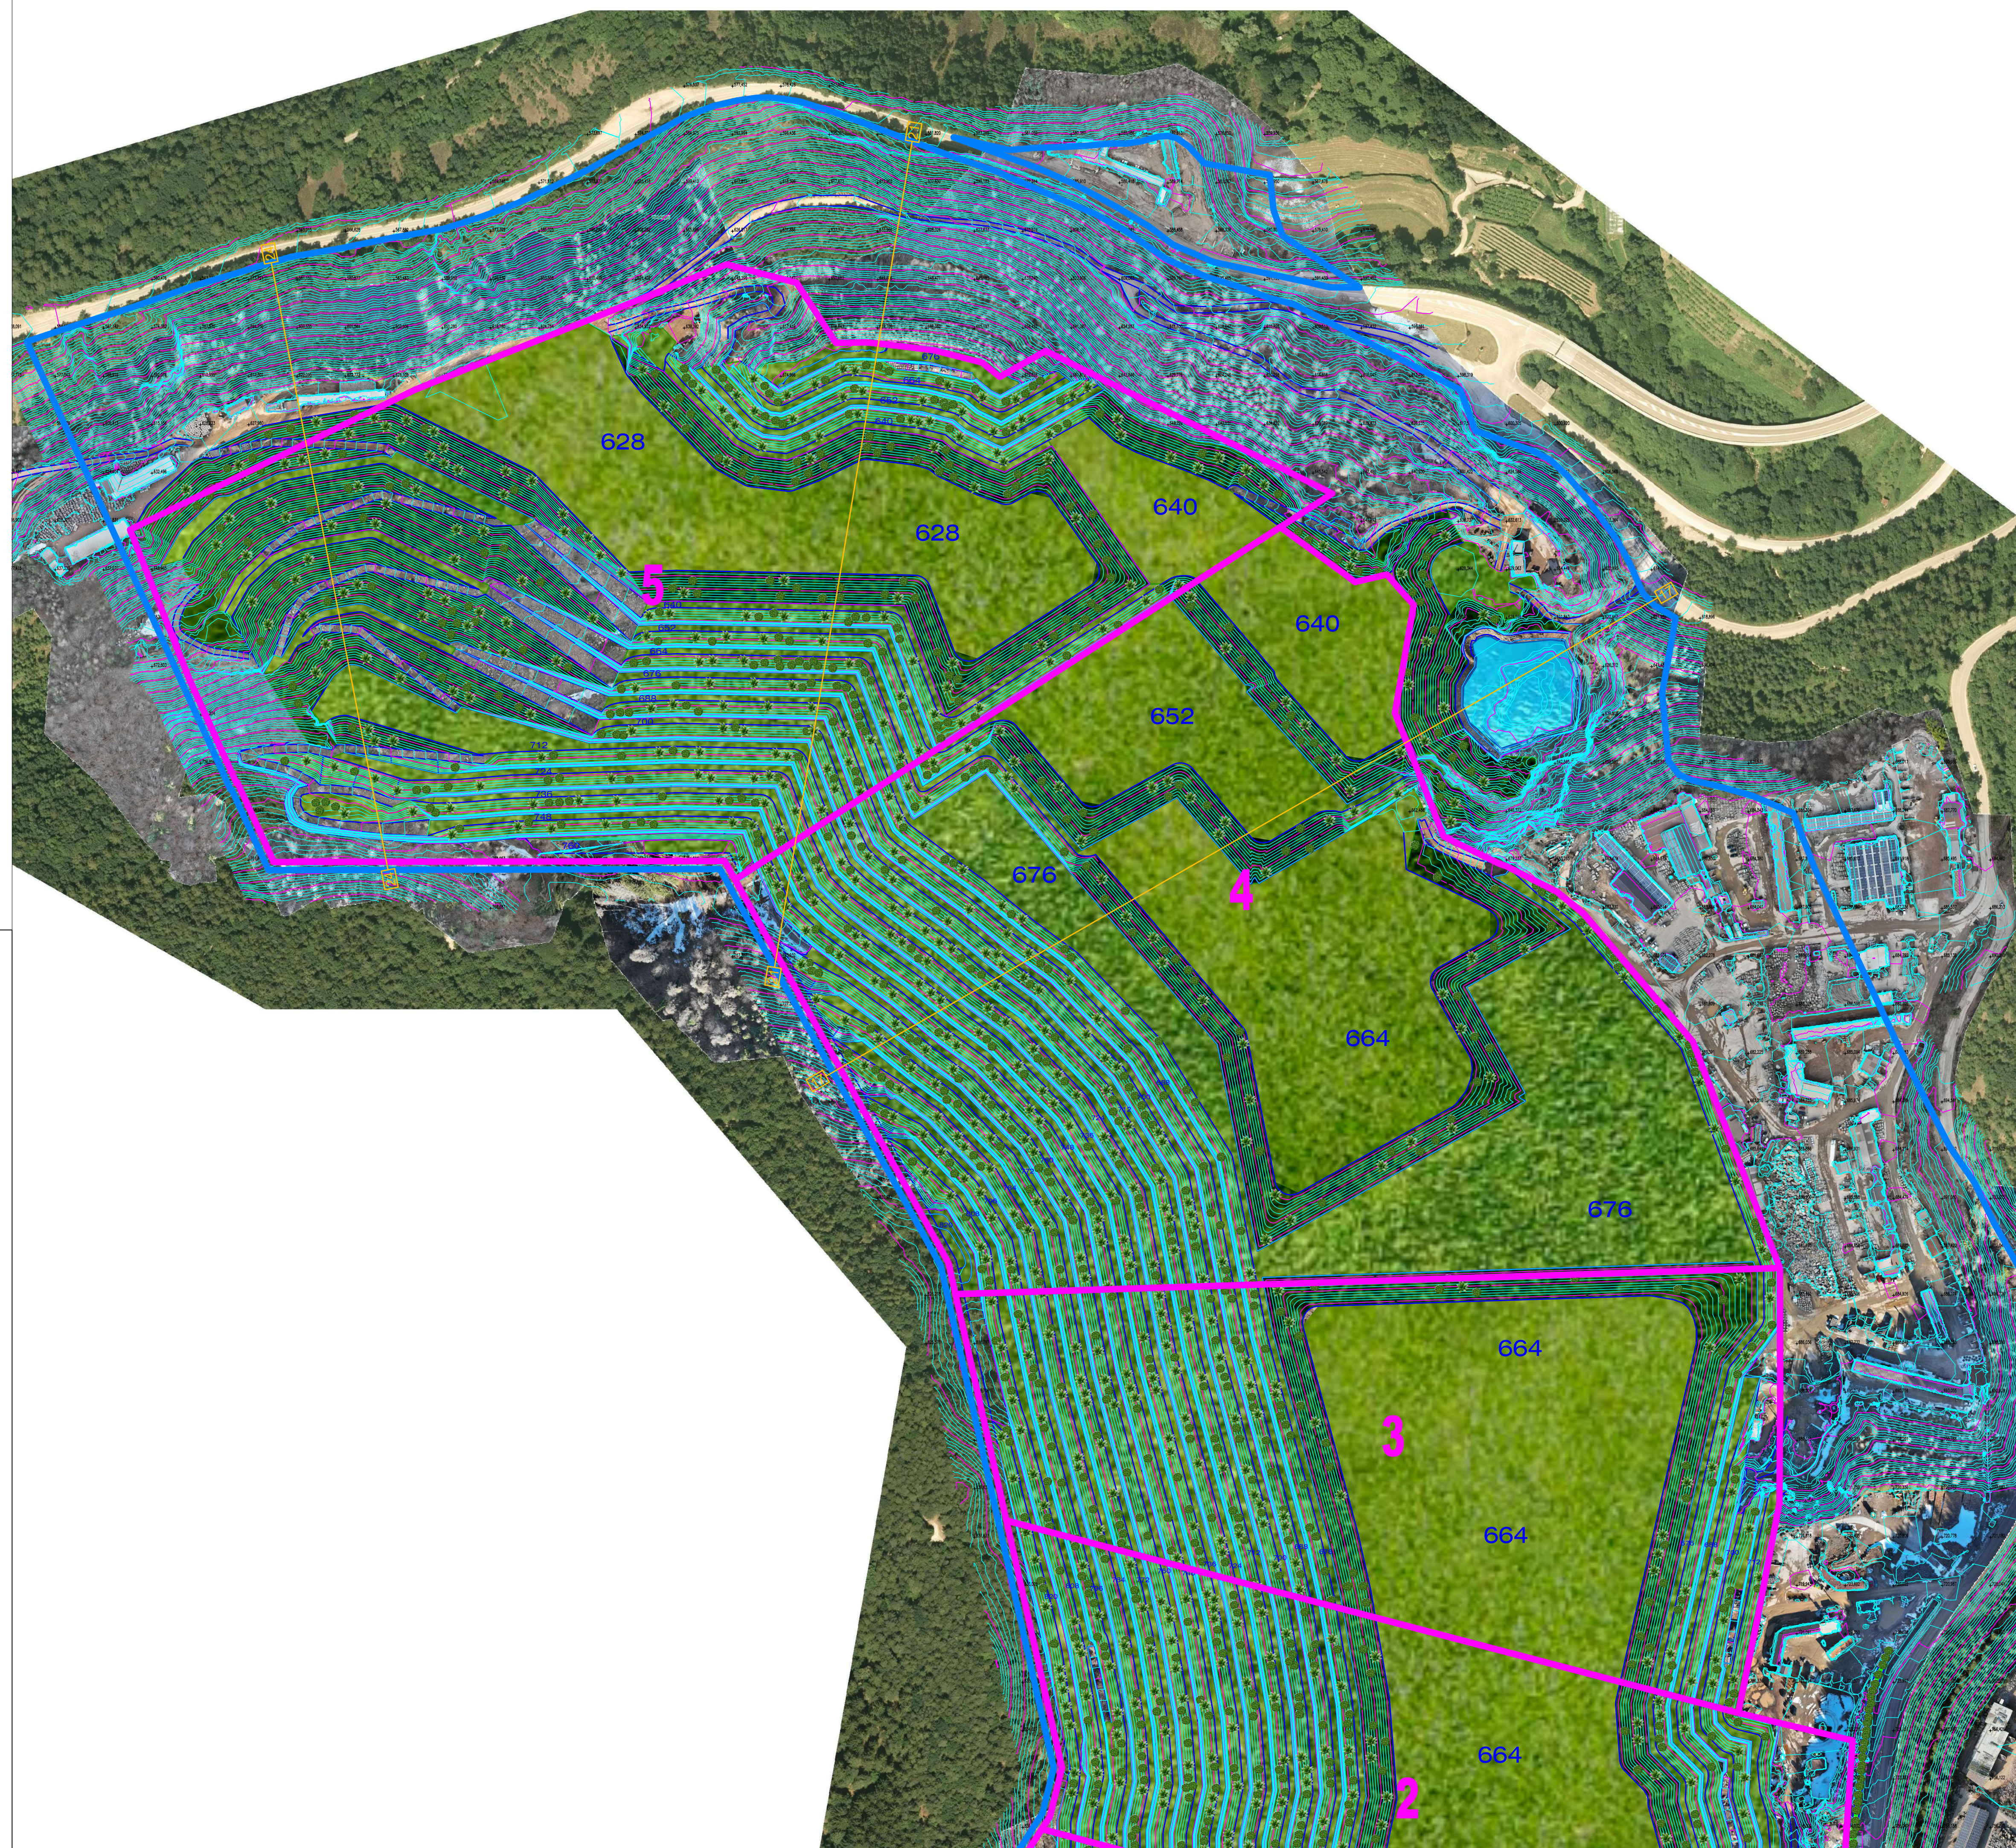


MACROLOTTO 4 - SEZIONE N. 17 Scala 1:2.000

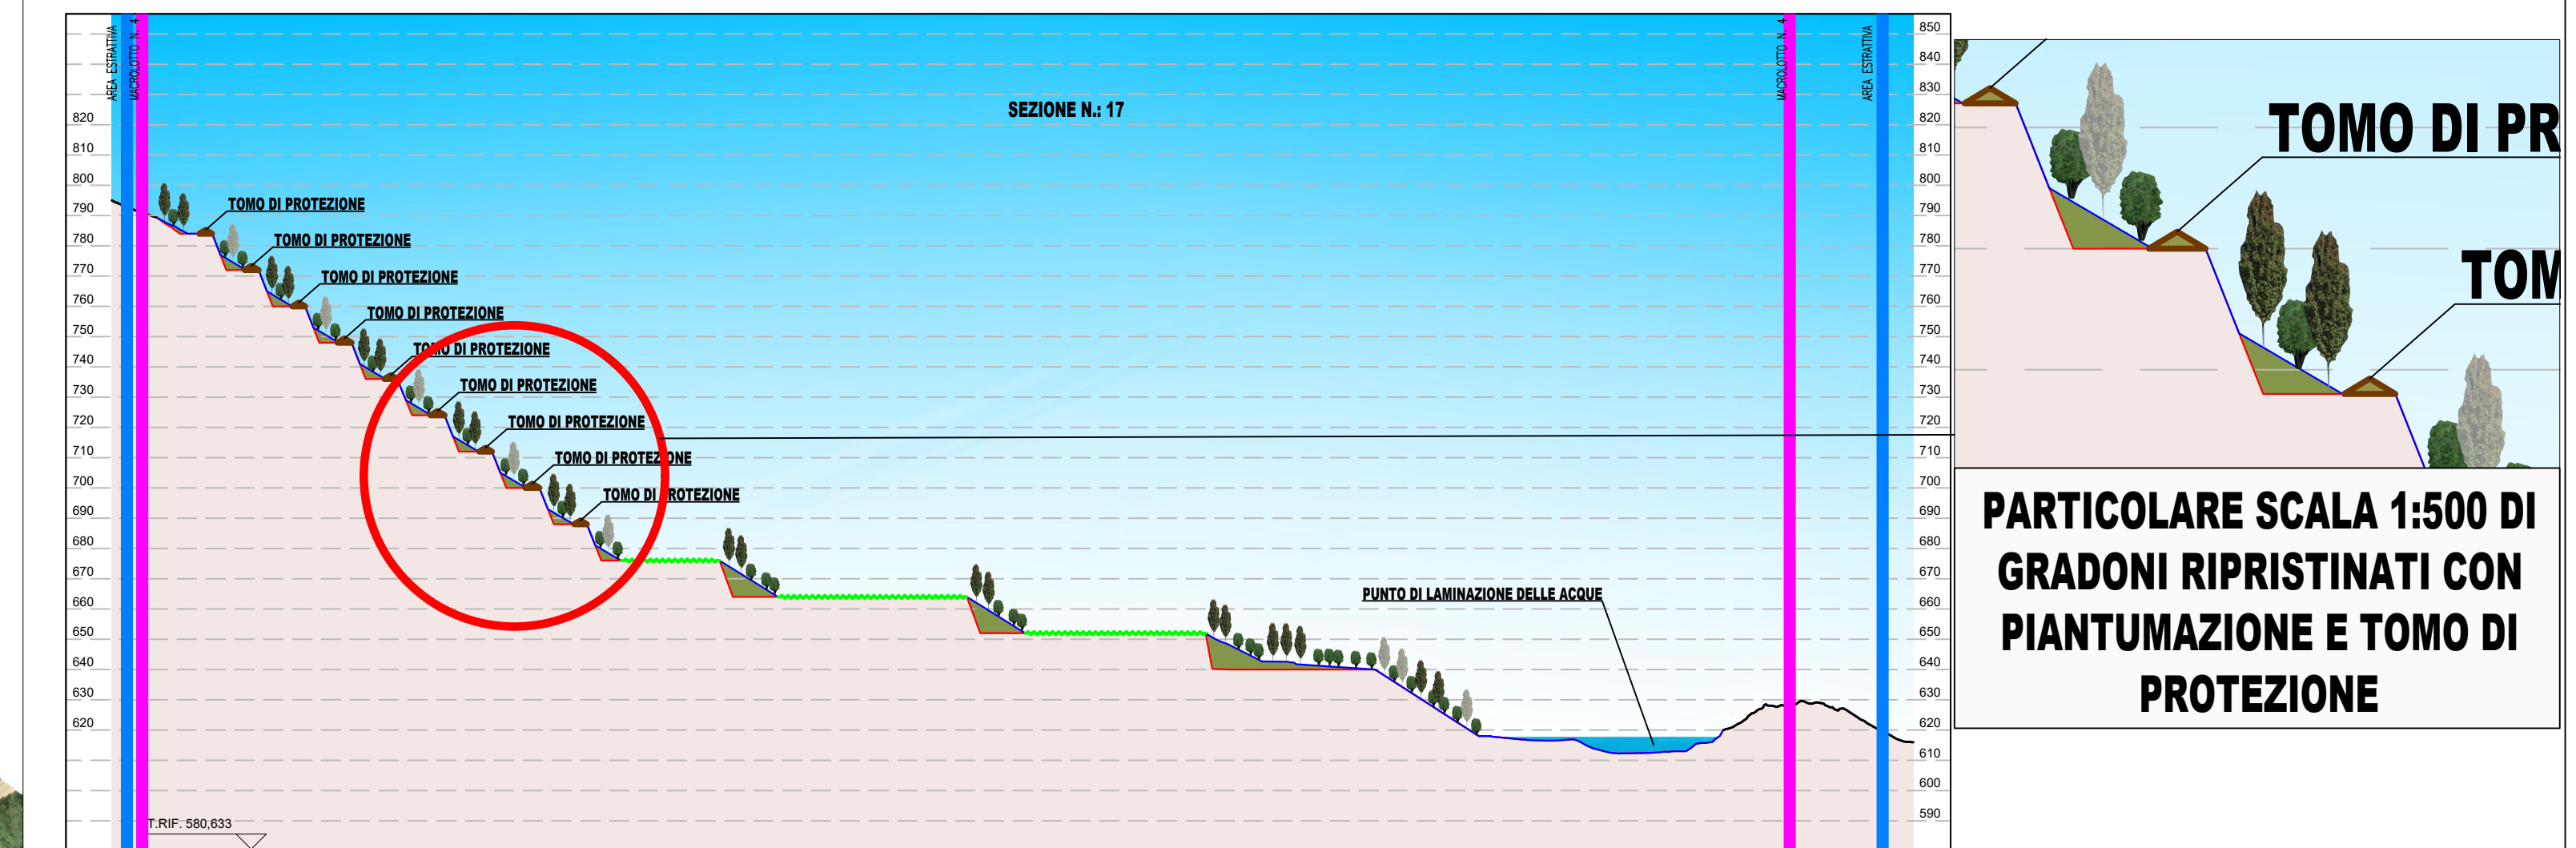

MACROLOTTO 5 - SEZIONE N. 21 Scala 1:2.000

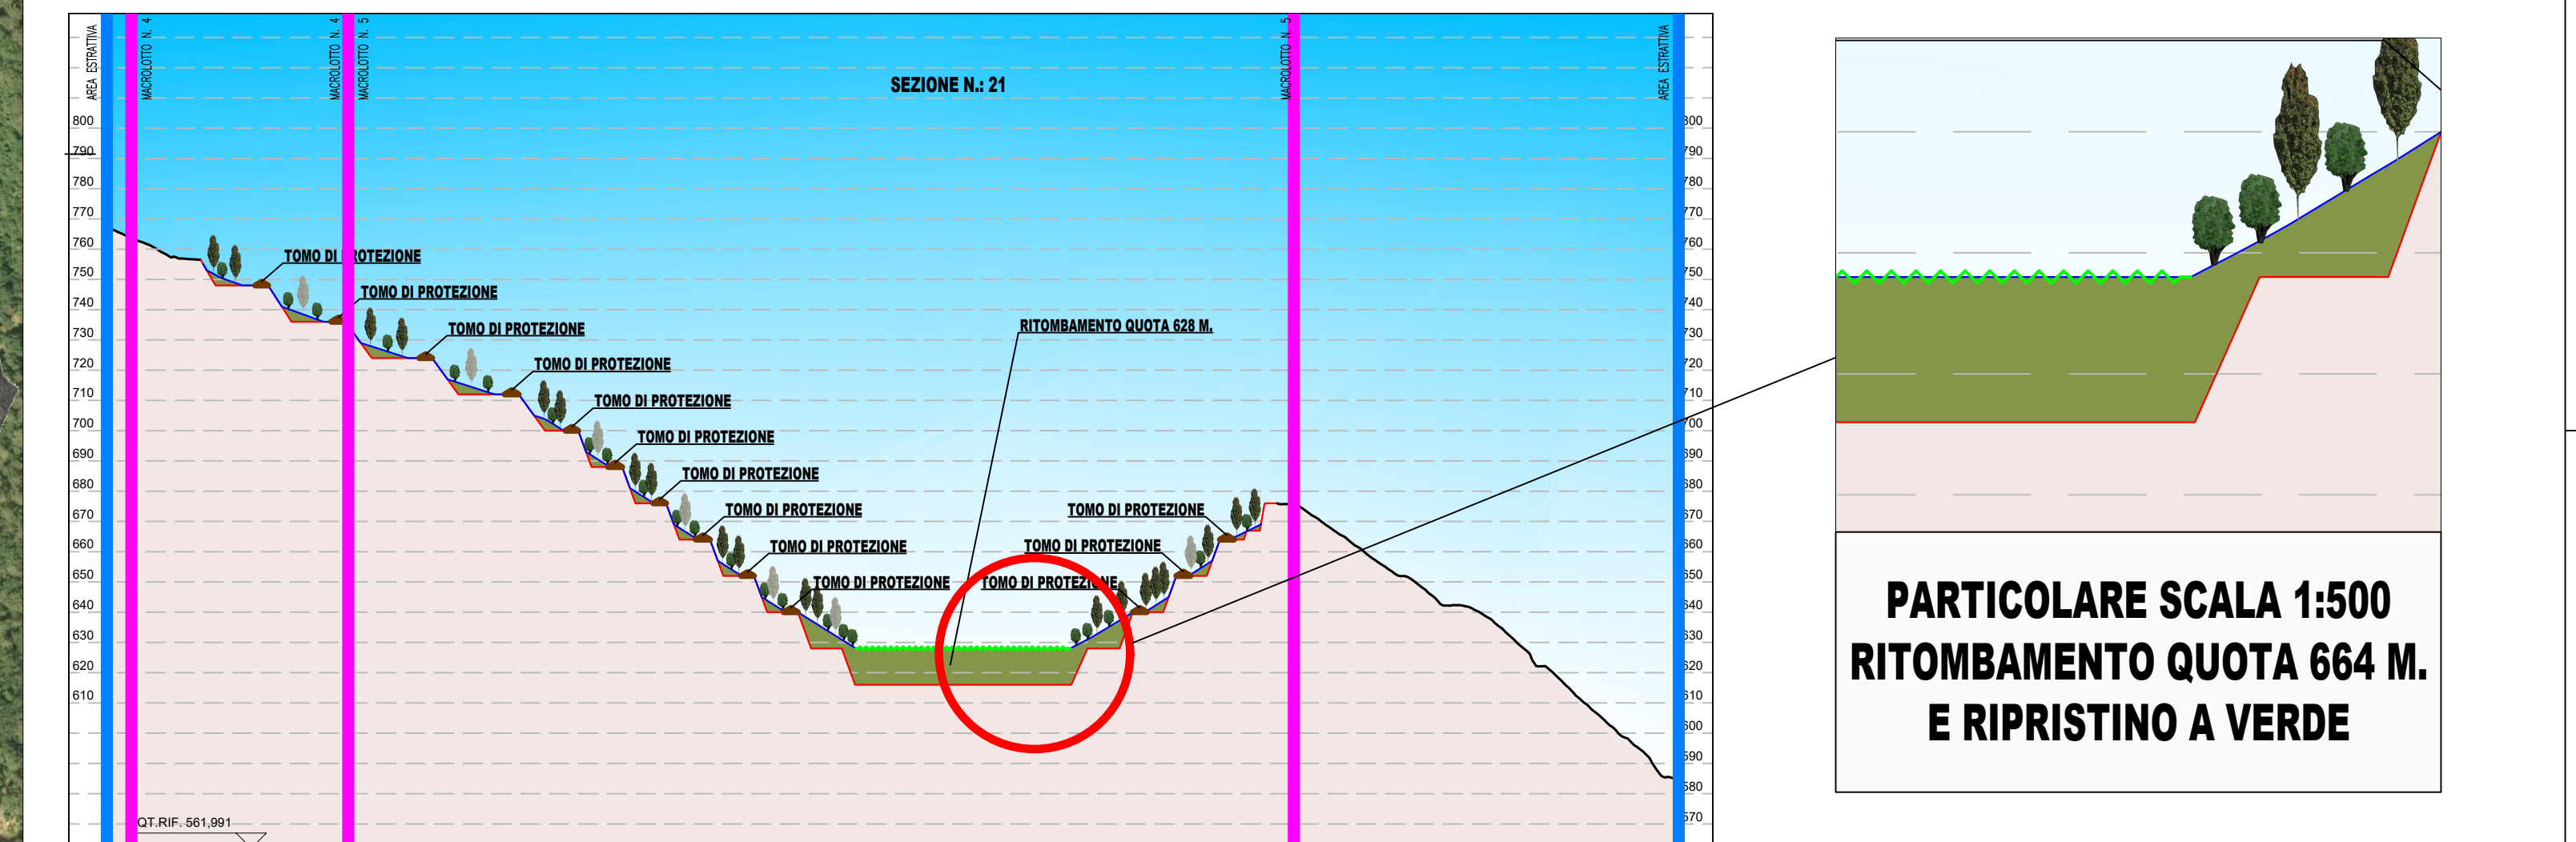

MACROLOTTO 5 - SEZIONE N. 24 Scala 1:2.000

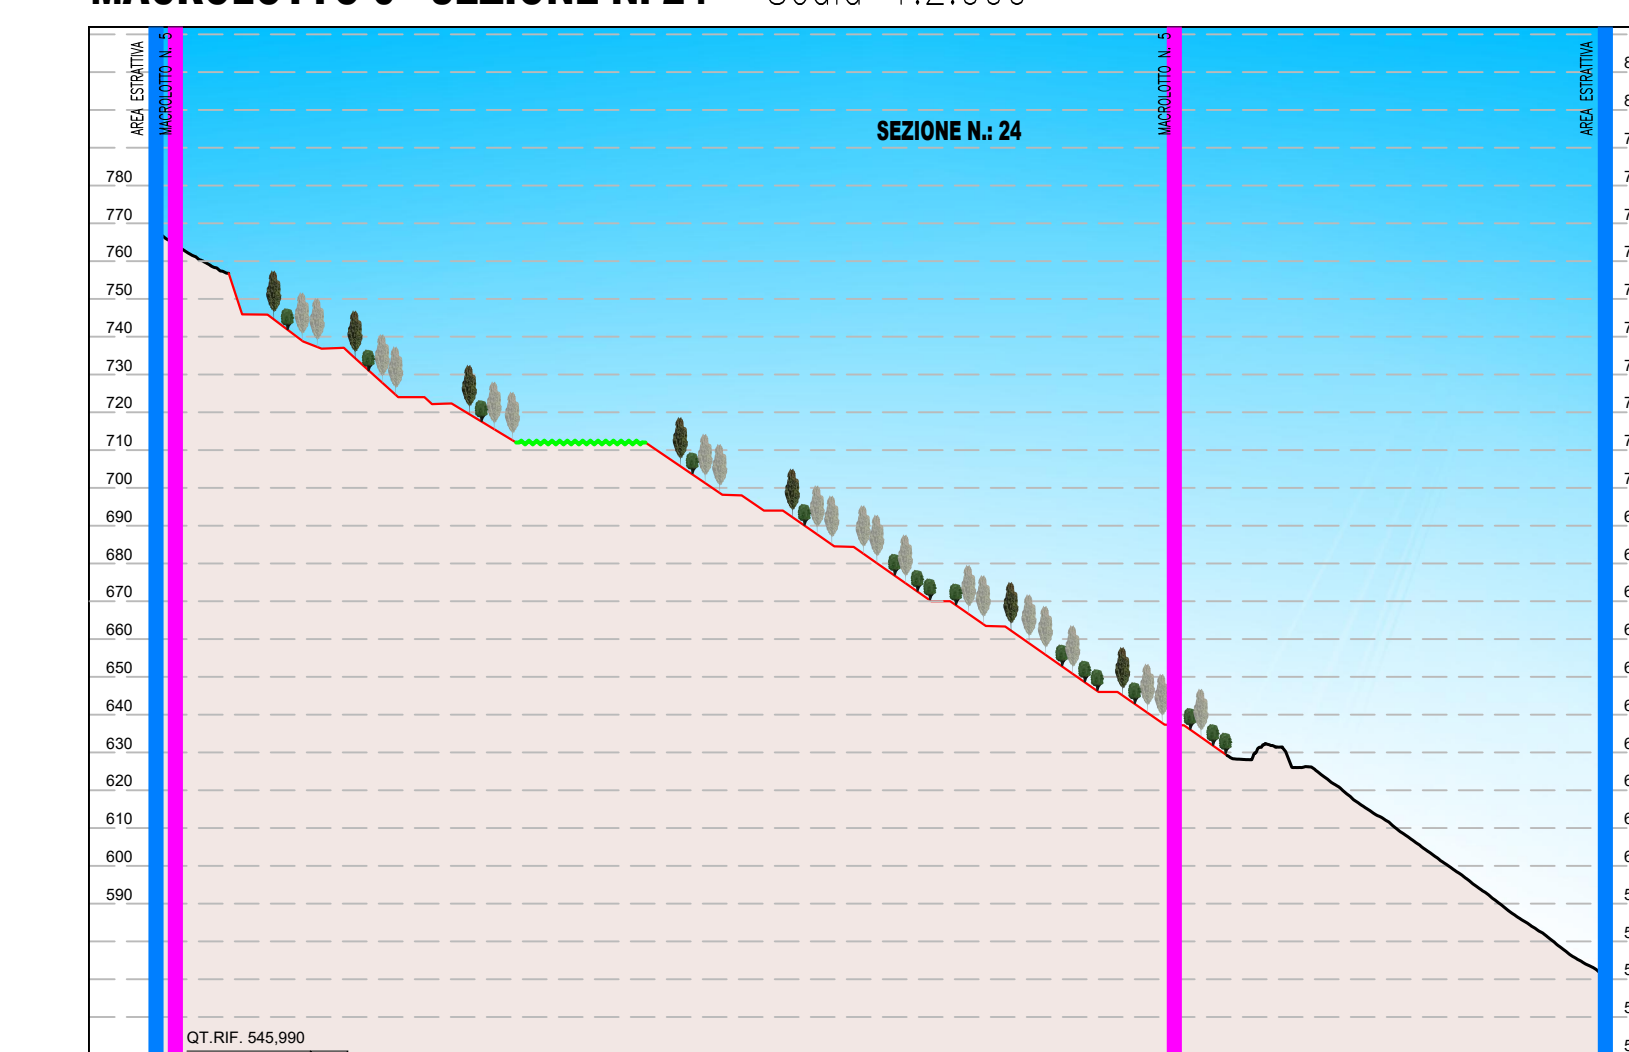

AREA ESTRATTIVA COMUNE DI ALBIANO

PROGRAMMA DI ATTUAZIONE COMUNALE

Oggetto: STATO DI RIPRISTINO MONTE GAGGIO II	Tavola: 7b
Coordinatrice del progetto: ing. Fabiola Telch Albo degli Ingegneri della Provincia di Trento sez. A num. 3743	Scala: 1:2.000
Committente: Comune di Albiano	Data: Giugno 2026