
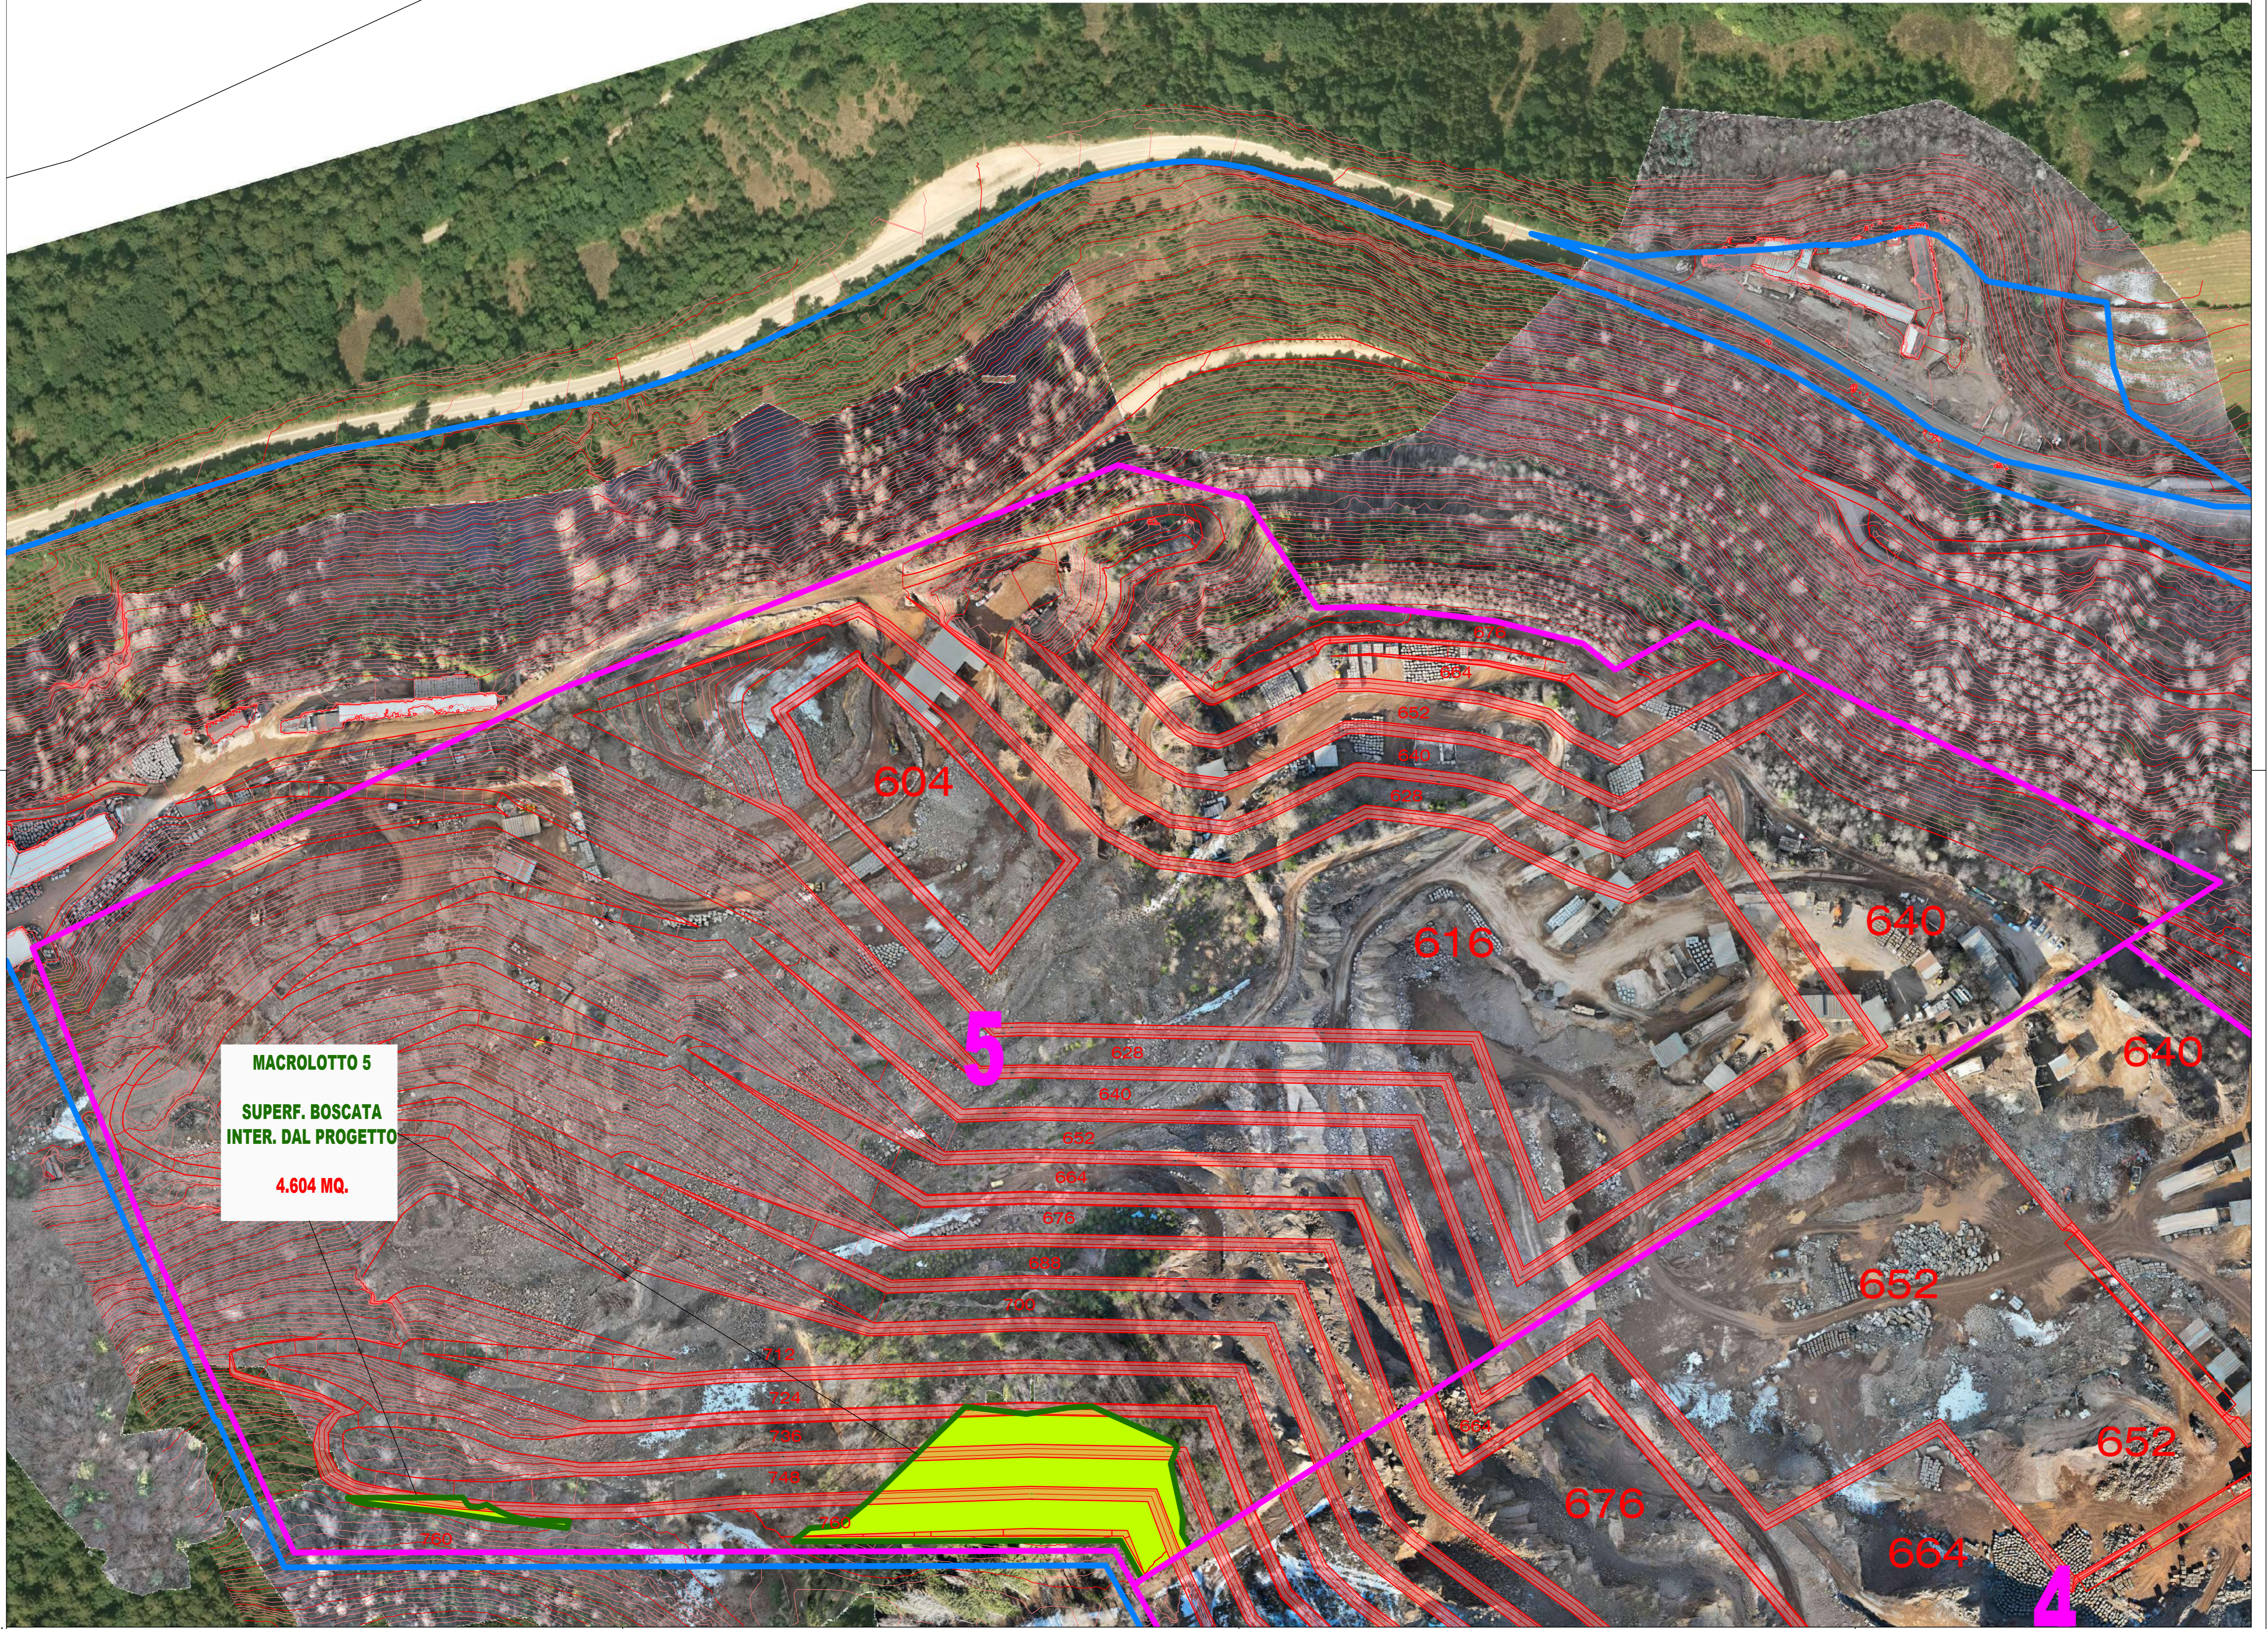


MACROLOTTO 5 - SUPERF. BOSCATI INTER. DAL PROGETTO Scala 1:1.000

**LEGENDA**

- LIMITE MACROLOTTO
- LIMITE AREA ESTRATTIVA
- NUMERO MACROLOTTO
- STATO DI FATTO

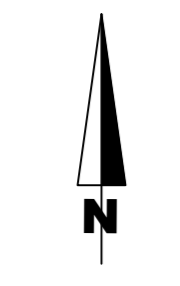

AREA ESTRATTIVA COMUNE DI ALBIANO



PROGETTO DI COLTIVAZIONE - MACROLOTTO N.5

OGGETTO:  
SUPERFICIE BOSCATI  
INTERESSATA DAL PROGETTO

TAVOLA:  
**14e**

COORDINATRICE DEL PROGETTO:  
ing. Fabiola Telch  
Albo degli Ingegneri della Provincia di Trento  
sez. A num. 3743

SCALA:  
1:1.000

COMMITTENTE:  
Comune di Albiano

DATA:  
Giugno 2026