



LEGENDA

- LIMITE MACROLOTTO
- LIMITE AREA ESTRATTIVA
- NUMERO MACROLOTTO
- STATO DI FATTO

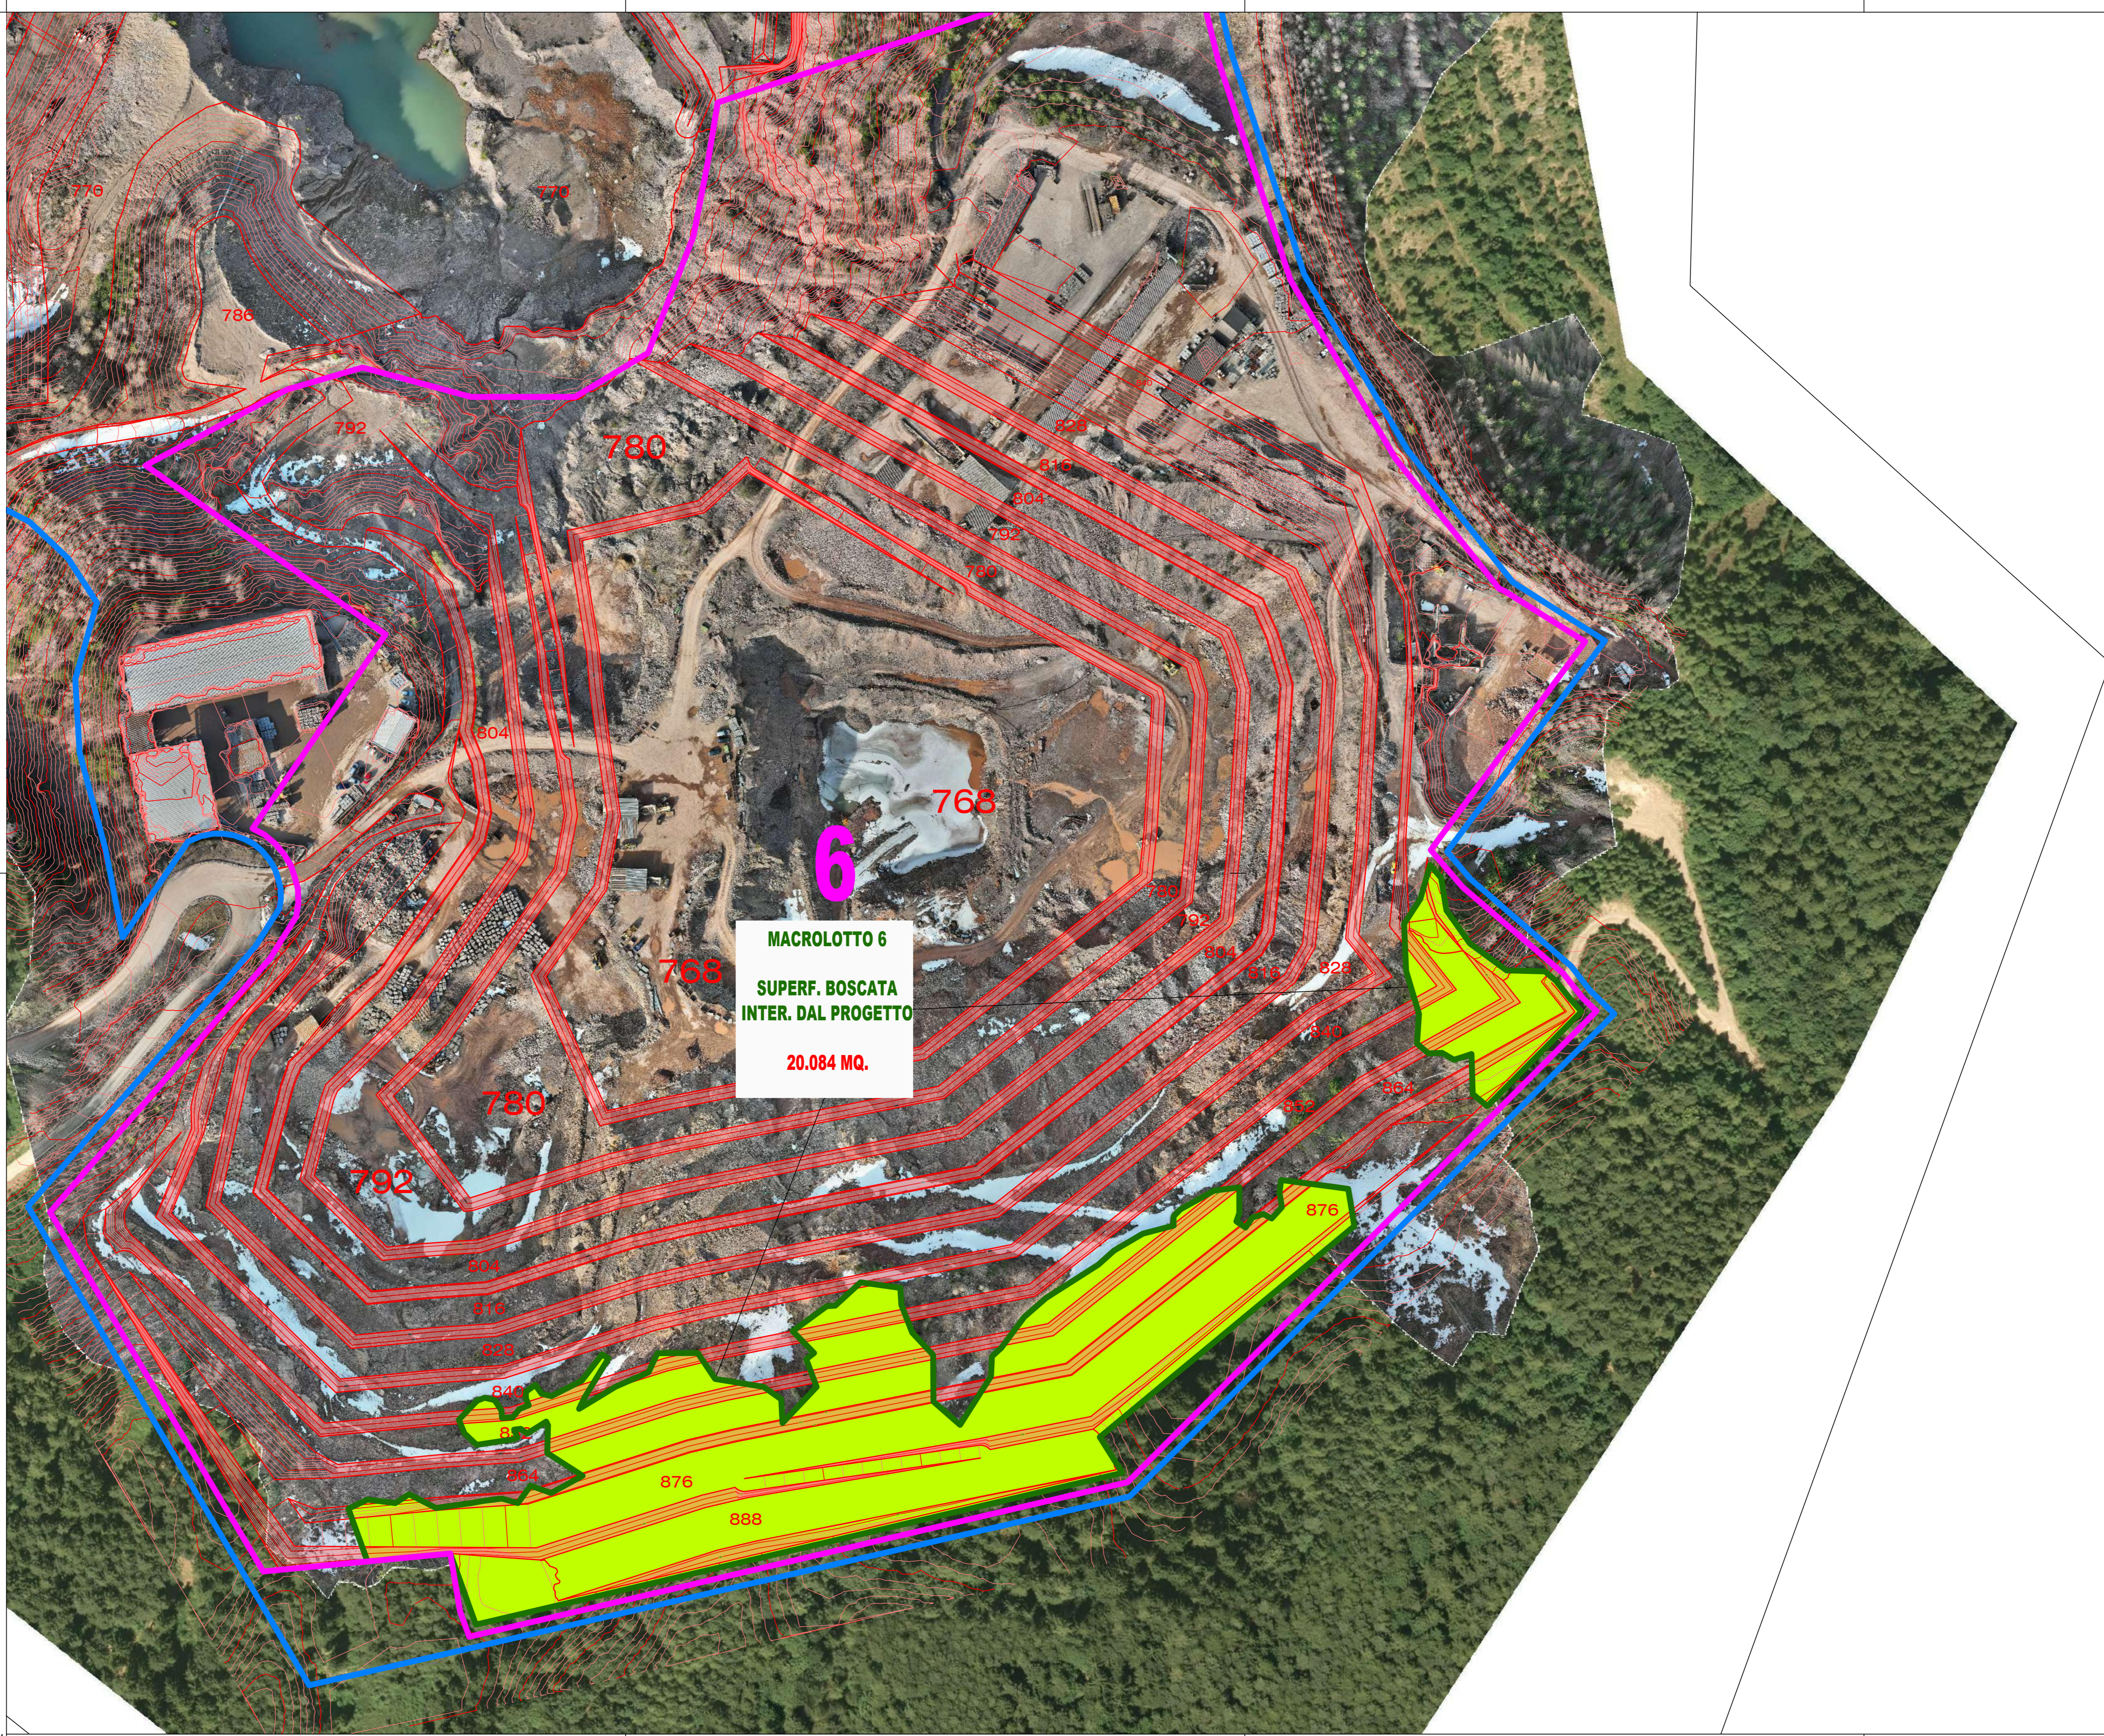

AREA ESTRATTIVA COMUNE DI ALBIANO

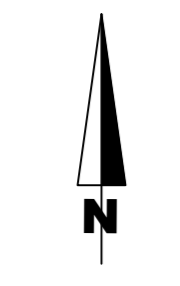

PROGETTO DI COLTIVAZIONE - MACROLOTTO N.6

OGGETTO: SUPERFICIE BOSCATO INTERESSATA DAL PROGETTO	14f
COORDINATRICE DEL PROGETTO: ing. Fabiola Telch Albo degli Ingegneri della Provincia di Trento sez. A num. 3743	Scala: 1:1.000
COMMITTENTE: Comune di Albiano	Data: Giugno 2026